


Übersichtskarte zur 1. Änderung des Bebauungsplanes Ka 03

in der Ortschaft Kardorf

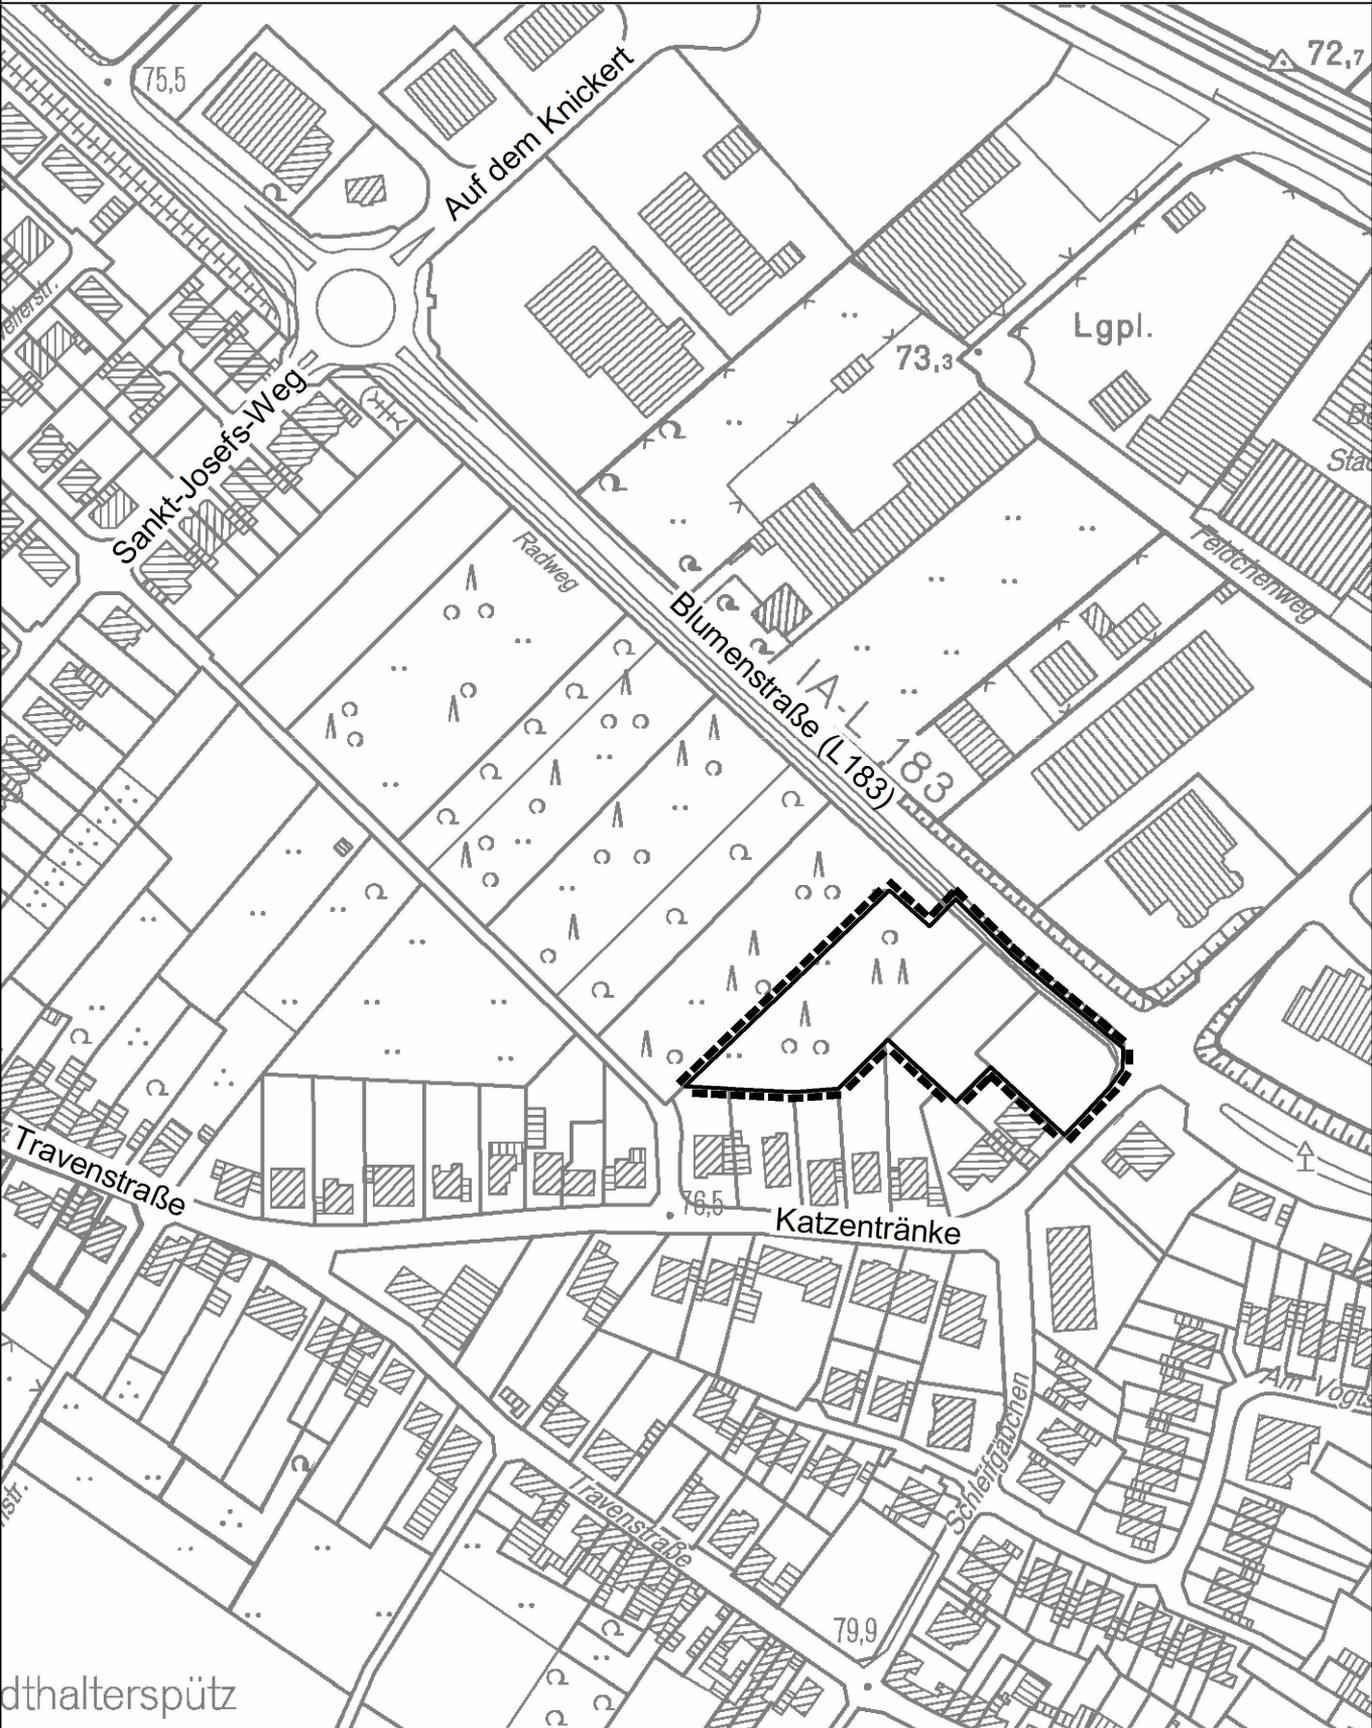

dthalterspütz