


+ 6,10
OK Attika

+ 2,85
OK FFB OG

+ 0,00
OK FFB EG

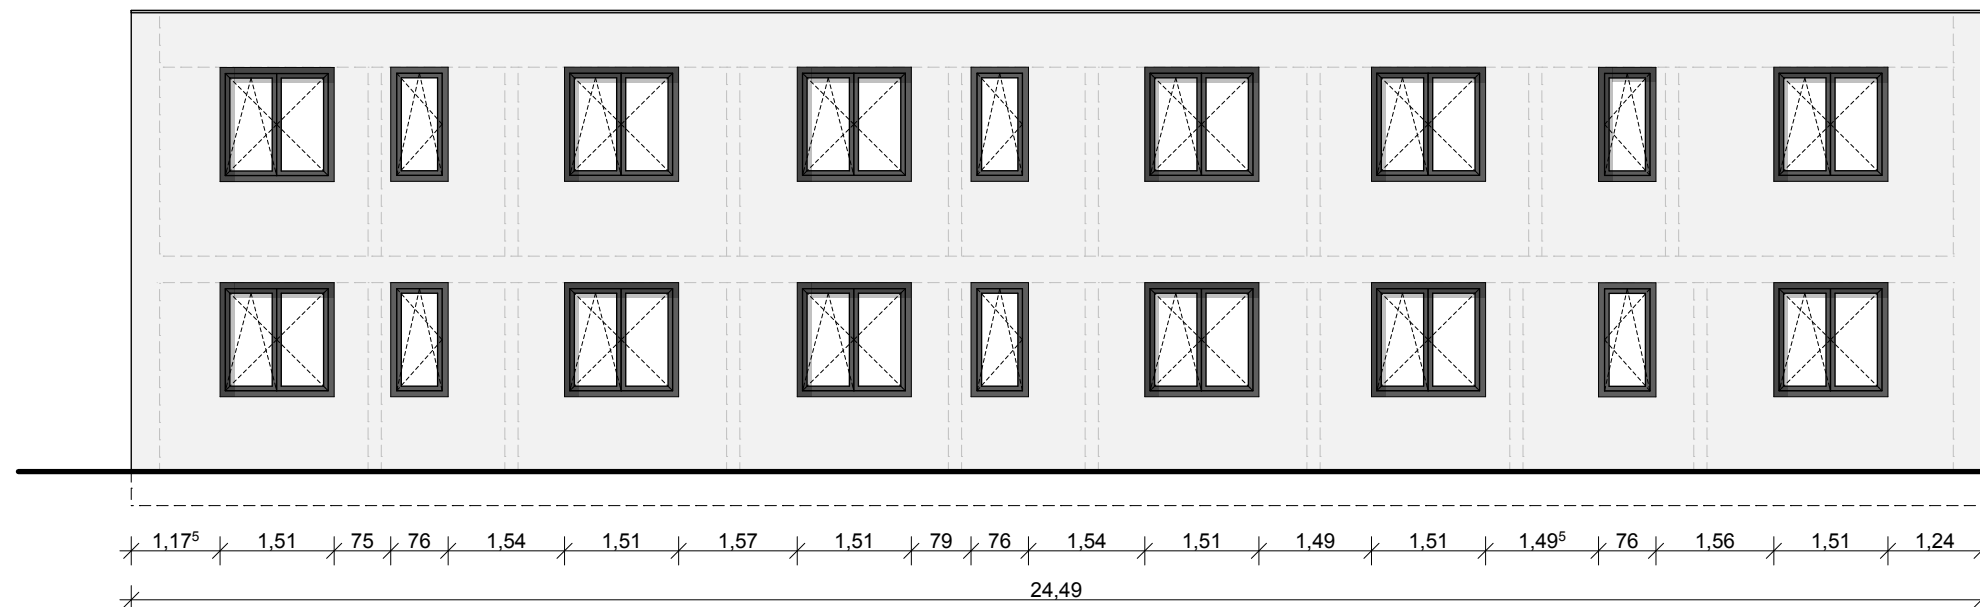

Ansicht Süd



OK Attika + 6,10

OK FFB OG + 2,85

OK FFB EG + 0,00

Ansicht West

LEISTUNGSPHASE Entwurfsplanung			
PROJEKT Übergangswohnheim Walberberg Ackerweg 17 53332 Bornheim			
BAUHERR Stadt Bornheim Rathausstr. 2 53332 Bornheim			
Datum, Unterschrift			
ARCHITEKTEN Bousset Duda Architekten Feldstraße 94 51469 Bergisch Gladbach Tel. 02202 / 97 90 405 Fax 02202 / 97 90 408 Lindenstraße 48-52 40233 Düsseldorf Tel. 0211 / 6 18 21 54 Fax 0211 / 6 18 21 56			
Datum, Unterschrift			
FACHPLANER			
A	30.04.15	Anpassung Fenstergrößen gem. Planungsbesprechung vom 24.04.2015	KO
IND.	DATUM	ÄNDERUNG	GEZ
PLANINHALT			
Ansichten			
PLANNUMMER EP-3.01			
MASZSTAB 1:100			
DATUM 01.04.2015			
GEZ			
KO			
INDEX A			
FORMAT A3			