




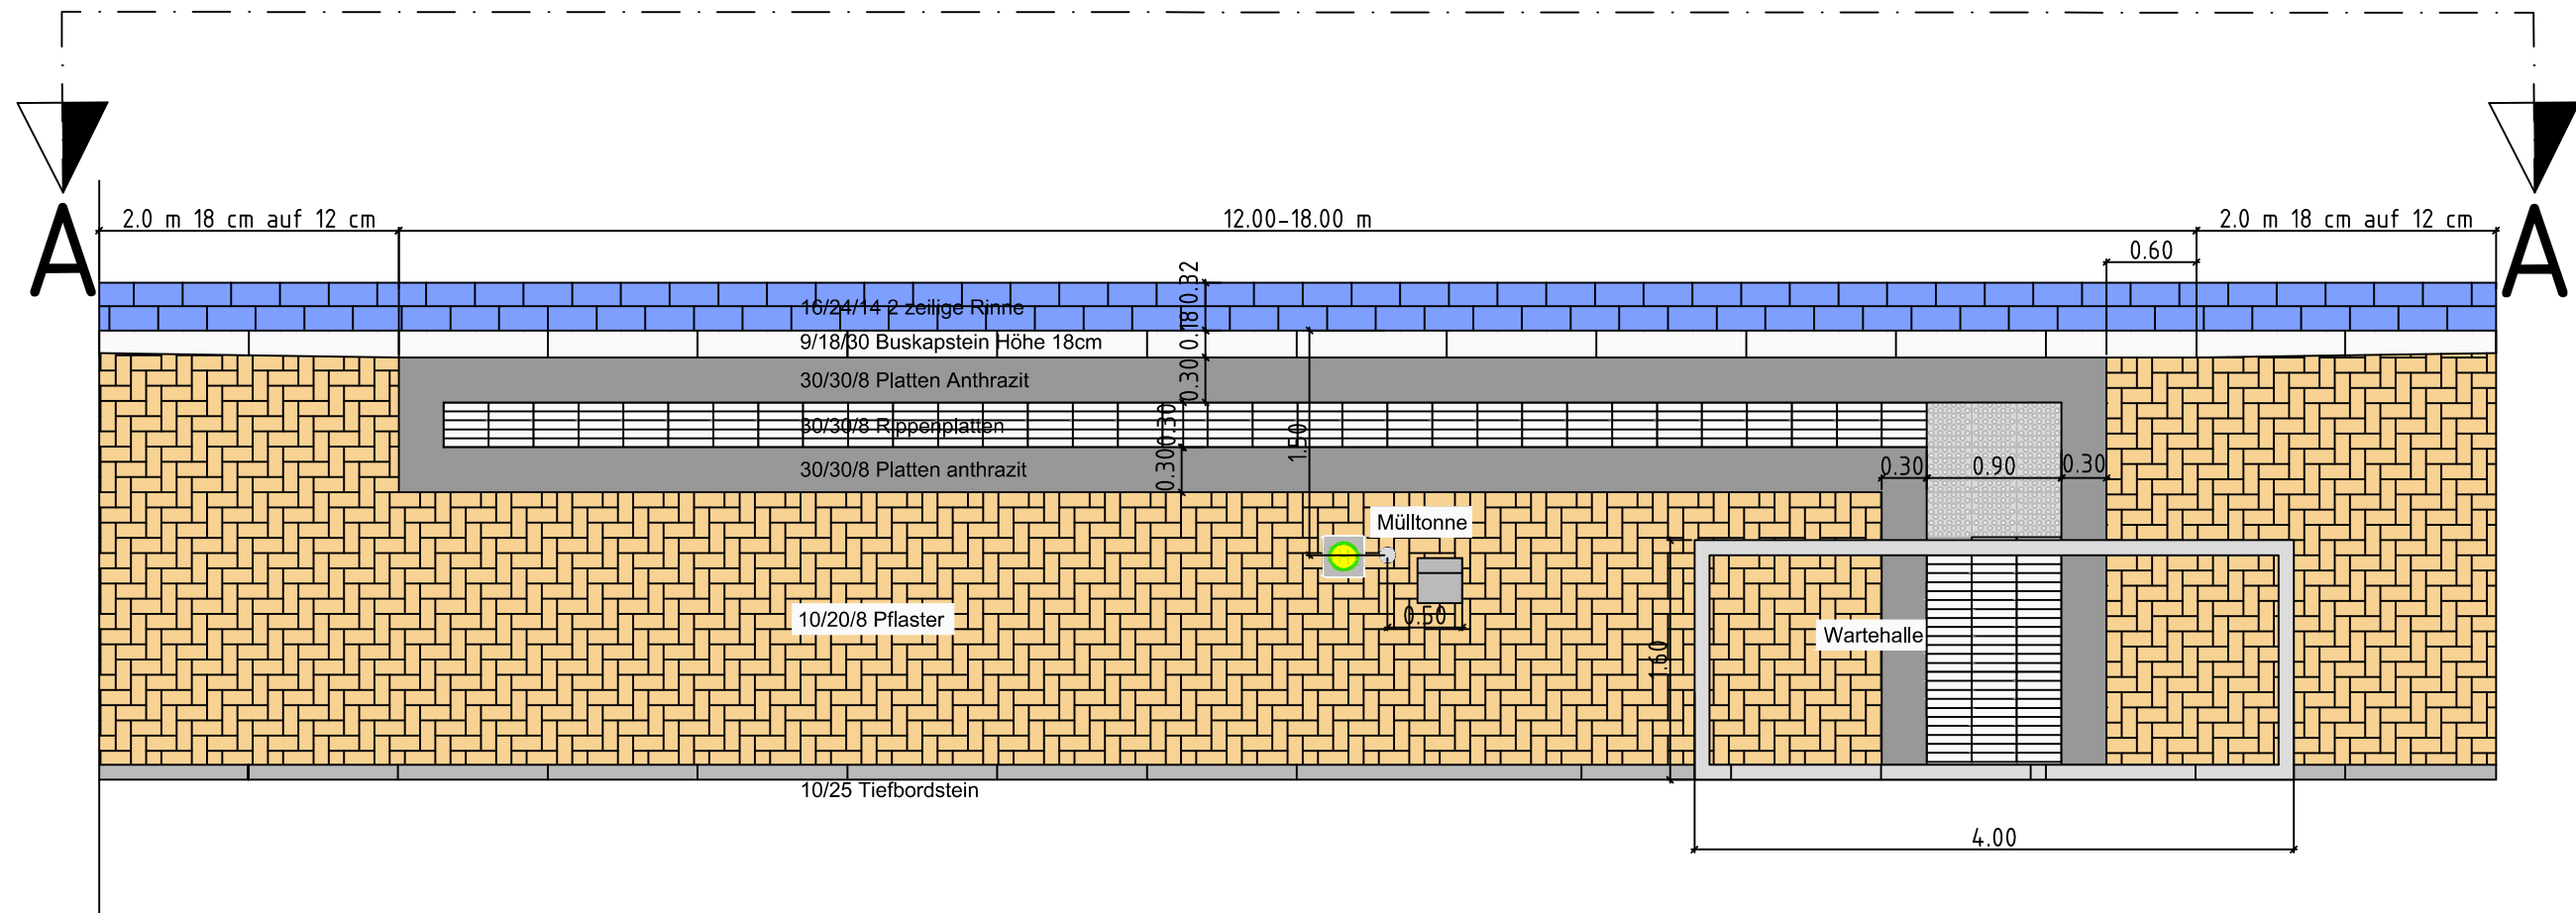

Schnitt A-A mit Übergang zum Hochbord

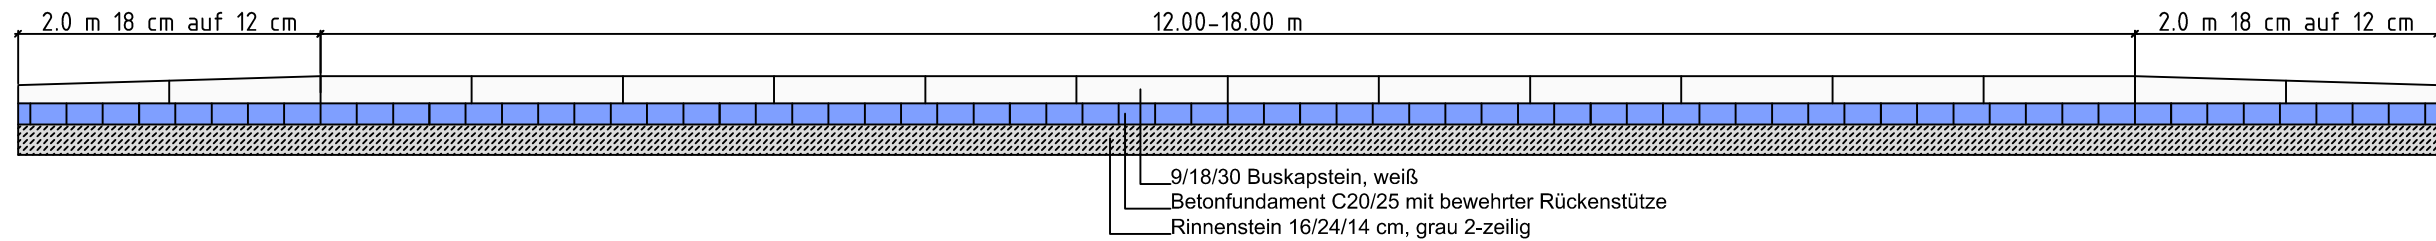

Schnitt A-A mit Übergang zum Rundbord

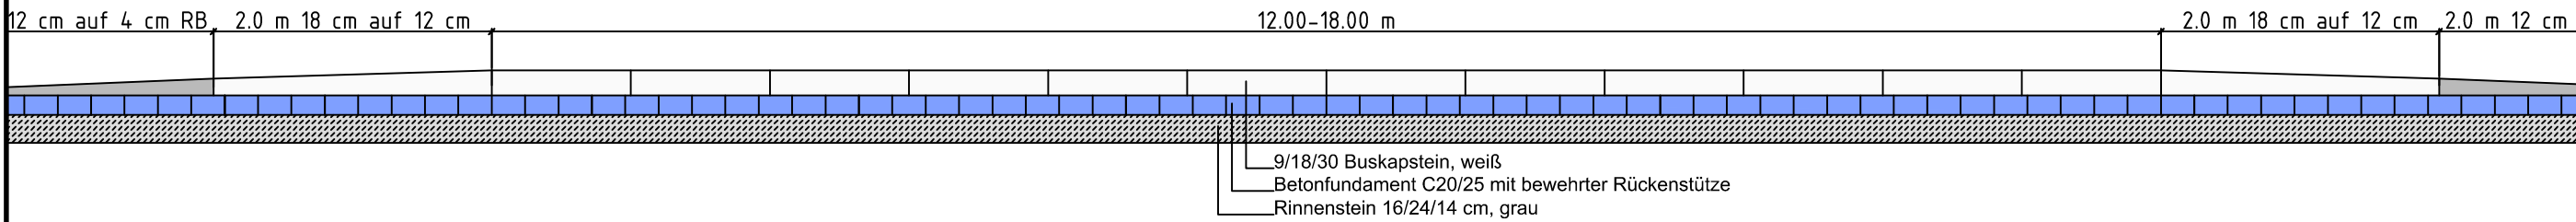

Stadt Bornheim
Stadtgebiet Bornheim
Ausbau Buskap
Verschiedene Standorte



Entwurfsplanung

Bauherr: Stadt Bornheim
Fachbereich 9
Rathausstraße 2
53332 Bornheim
TELEFON (02222) 945-0
TELEFAX (02222) 945-126

Planung: Ingenieurbüro Leiendecker
Dipl.-Ing. M.Sc. Frank Leiendecker
Mitglied der IK Bau NRW Nr. 720620
Uhlstraße 15a - 53332 Bornheim
Tel.: 02227 - 8089048
Fax: 02227 - 8089162
info@ib-leiendecker.de www.ib-leiendecker.de

Datum: 27.07.2015

art des planes Regelquerschnitt / Detail Buskap				blatt nr. 1
bearbeiter Leiendecker Bystrycki	maßstab 1:50	datum 13.11.2015	blatt gr. 580x297	projekt nr. 164-s