


Straßenquerschnitt A-A

"Buskap 34a - Hersel Moselstraße

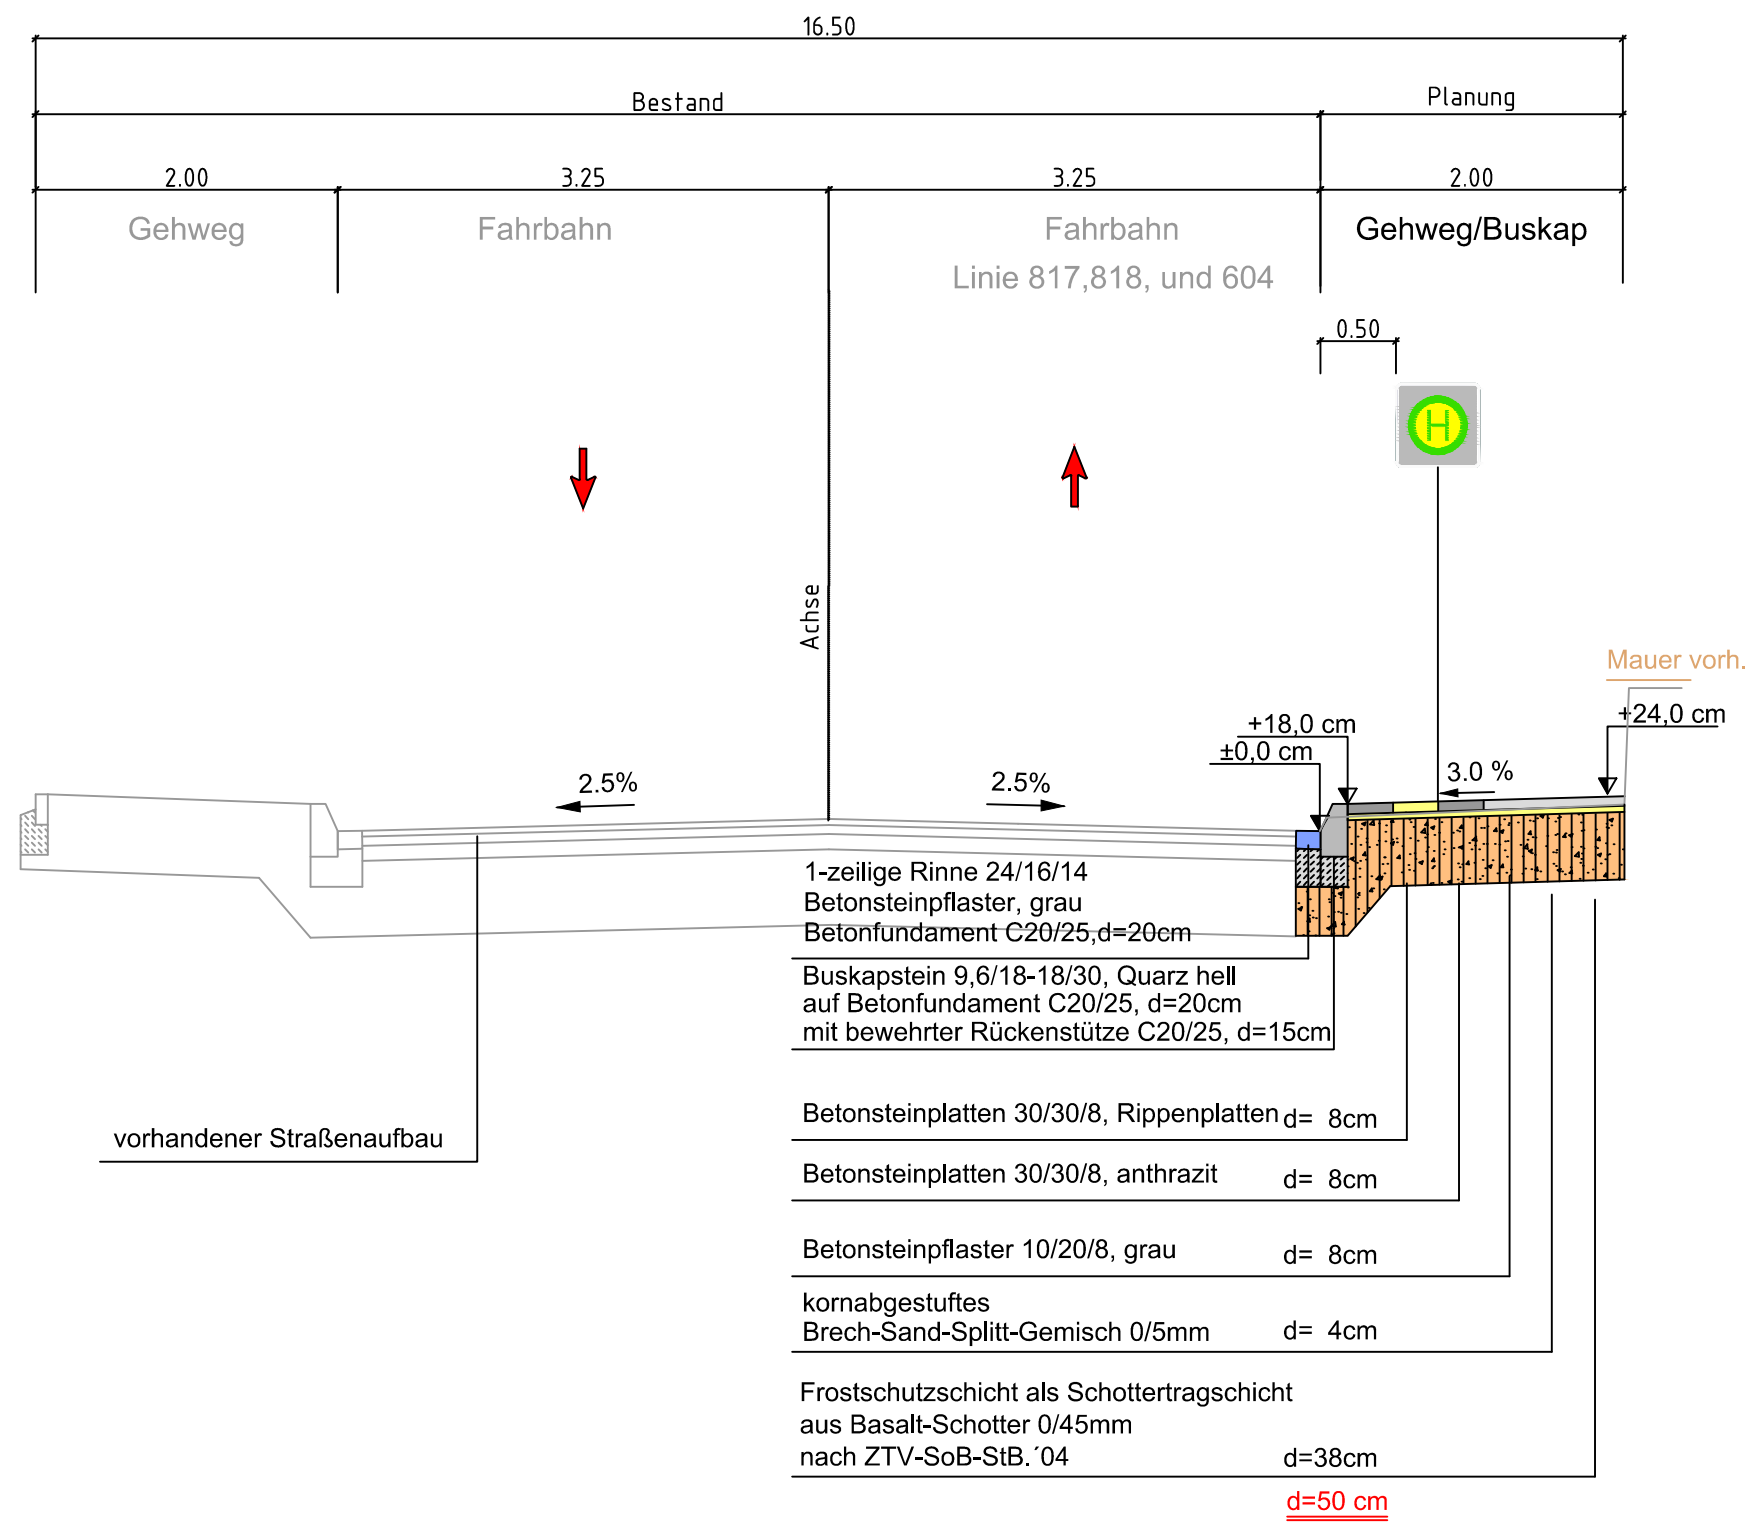

Stadt Bornheim

Ortsteil Hersel

Ausbau Buskap

Hersel Moselstraße



Entwurfsplanung

Bauherr:

Stadt Bornheim
Fachbereich 9

Rathausstraße 2
53332 Bornheim

TELEFON (02222) 945-0
TELEFAX (02222) 945-126

Planung:



Ingenieurbüro Leiendecker
Dipl.-Ing. M.Sc. Frank Leiendecker

Mitglied der IK Bau NRW Nr. 720620
Uhlstraße 15a - 53332 Bornheim
Tel.: 02227 - 8089048
Fax: 02227 - 8089162
info@ib-leiendecker.de www.ib-leiendecker.de

Datum: 07.12.2015

art des planes

Querschnitt A-A Buskap Haltestelle 34a

blatt nr.

63

bearbeiter

Leiendecker
Bystrycki

maßstab

1:50

datum

07.12.2015

blatt gr.

580x297

projekt nr.

164-s