


Straßenquerschnitt A-A

"Busbucht 38 - Hersel Alte Schule"

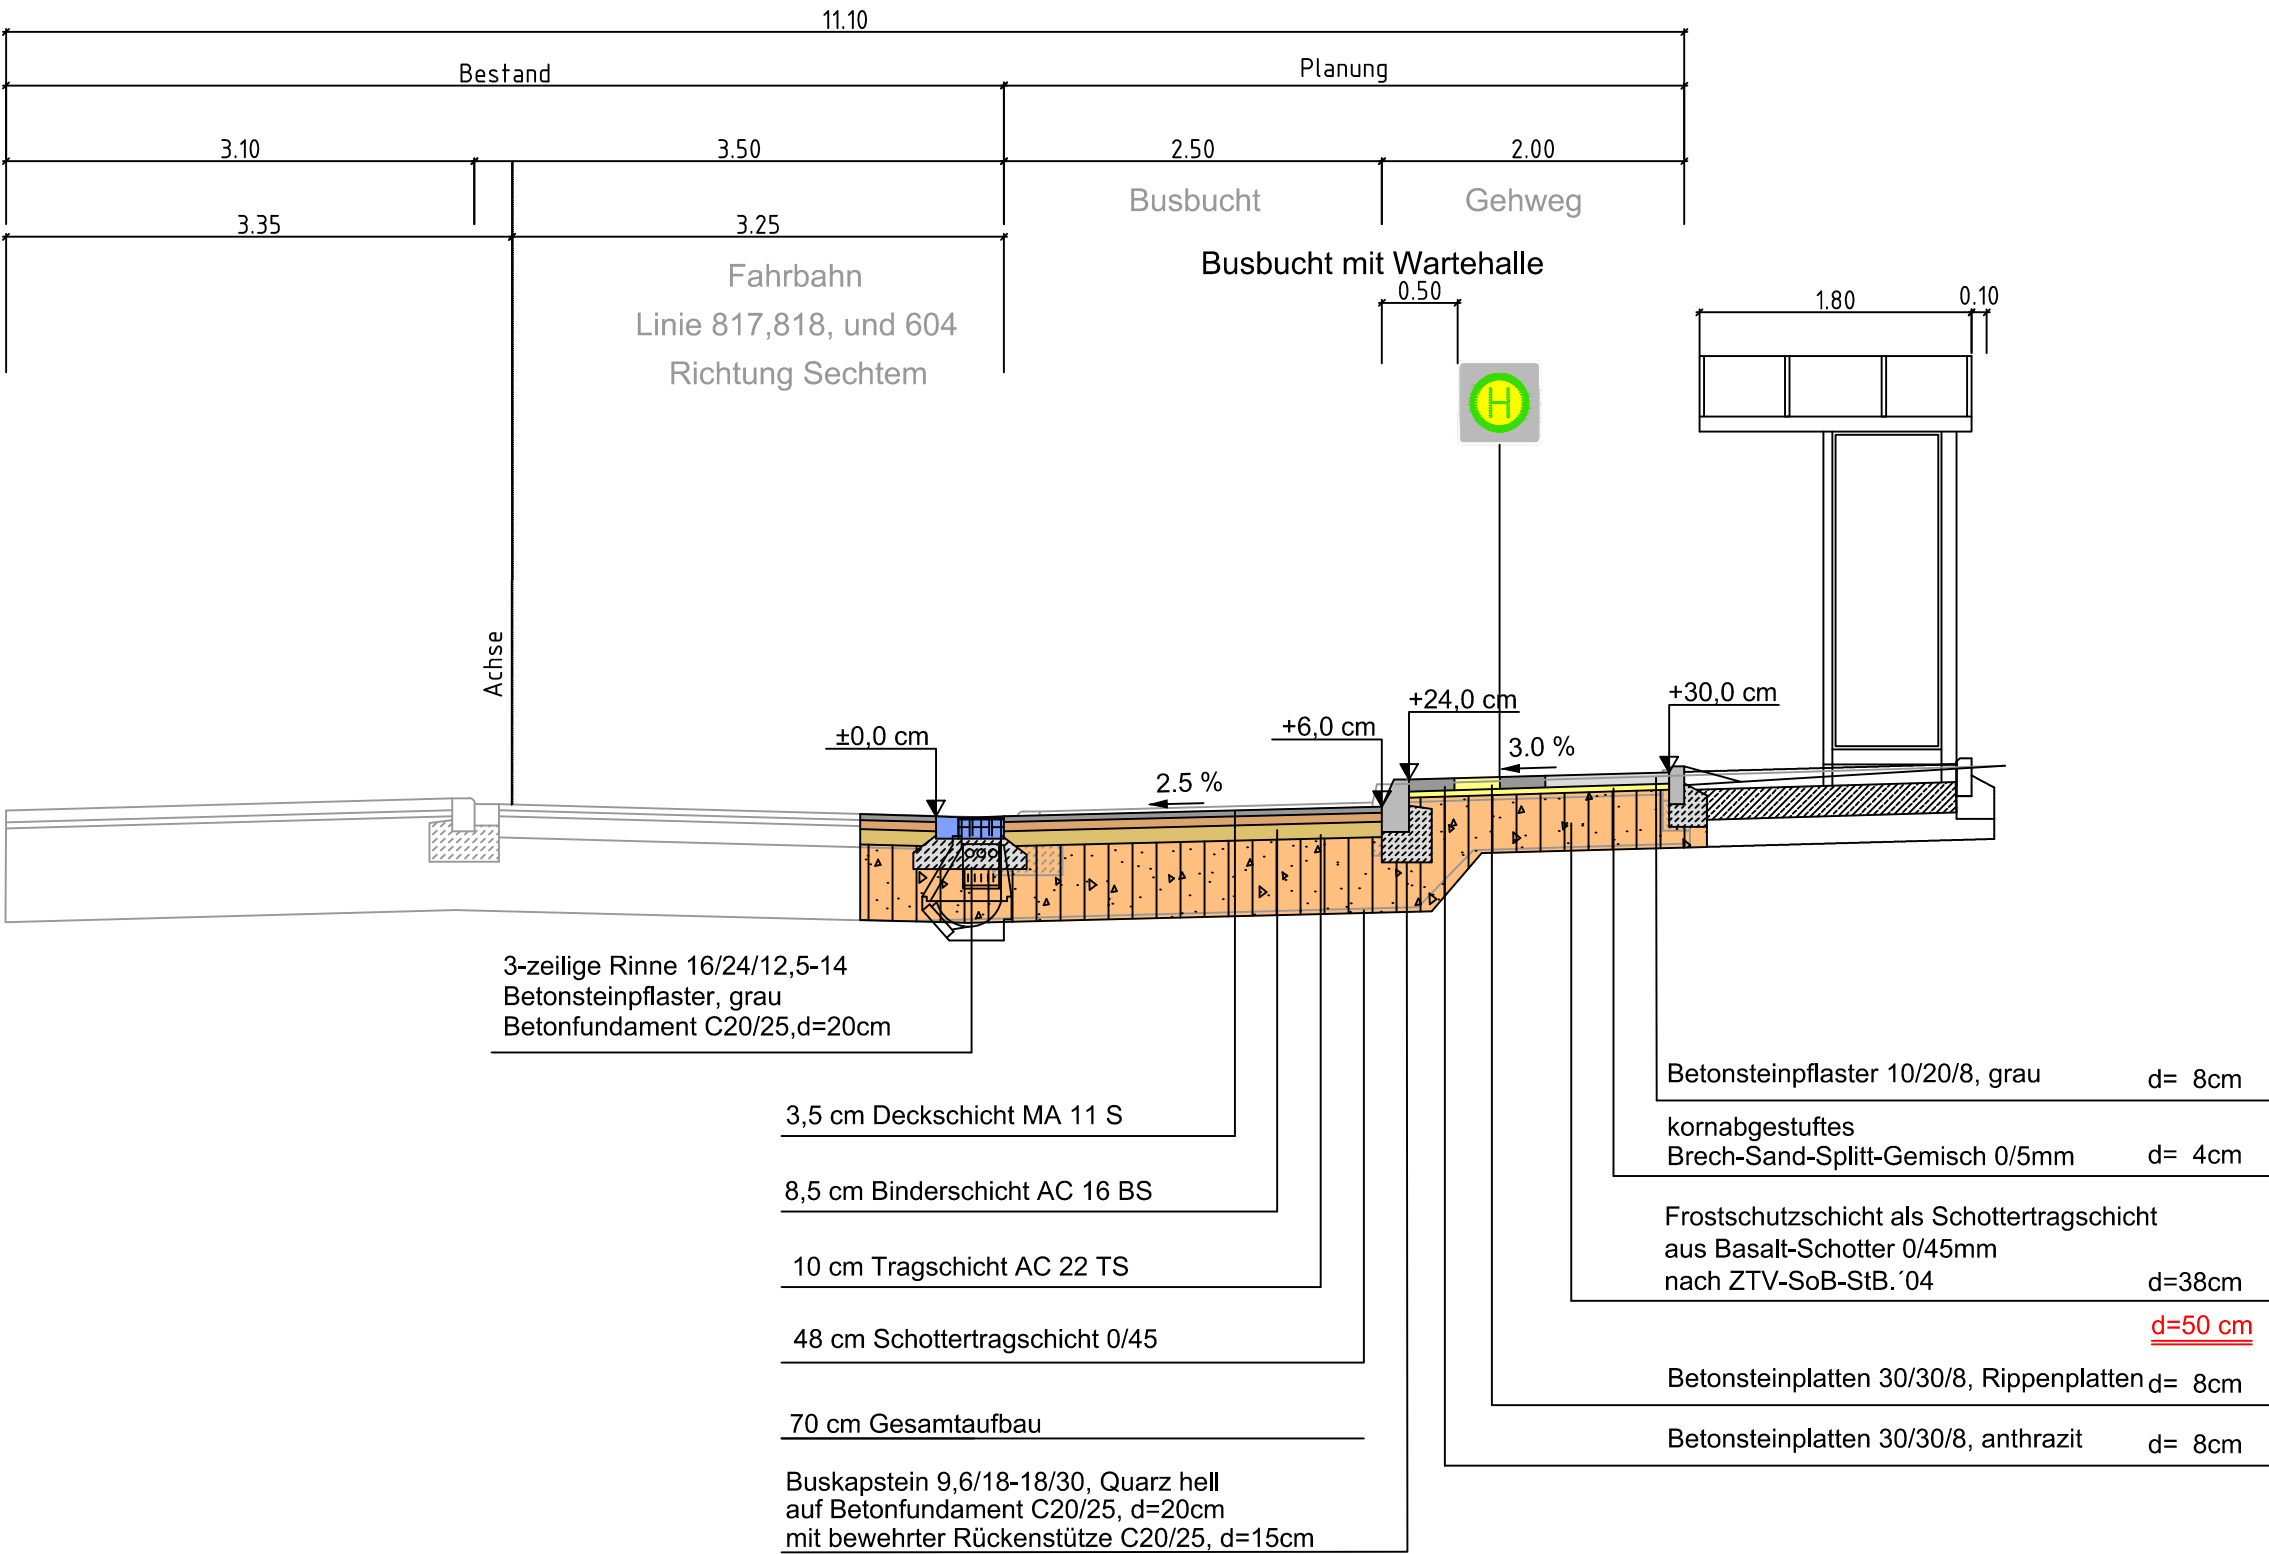

Stadt Bornheim

Ortsteil Hersel

Ausbau Buskap

Hersel Alte Schule



Entwurfsplanung

Bauherr:

Stadt Bornheim
Fachbereich 9

Rathausstraße 2
53332 Bornheim

TELEFON (02222) 945-0
TELEFAX (02222) 945-126

Planung:



Ingenieurbüro Leiendecker
Dipl.-Ing. M.Sc. Frank Leiendecker

Mitglied der IK Bau NRW Nr. 720620
Uhlstraße 15a - 53332 Bornheim
Tel.: 02227 - 8089048
Fax: 02227 - 8089162
info@ib-leiendecker.de www.ib-leiendecker.de

Datum: 13.11.2015

art des planes				blatt nr.
Querschnitt A-A Busbucht Haltestelle 38				53
bearbeiter	maßstab	datum	blatt gr.	projekt nr.
Leiendecker Bystrycki	1:50	13.11.2015	580x297	164-s