



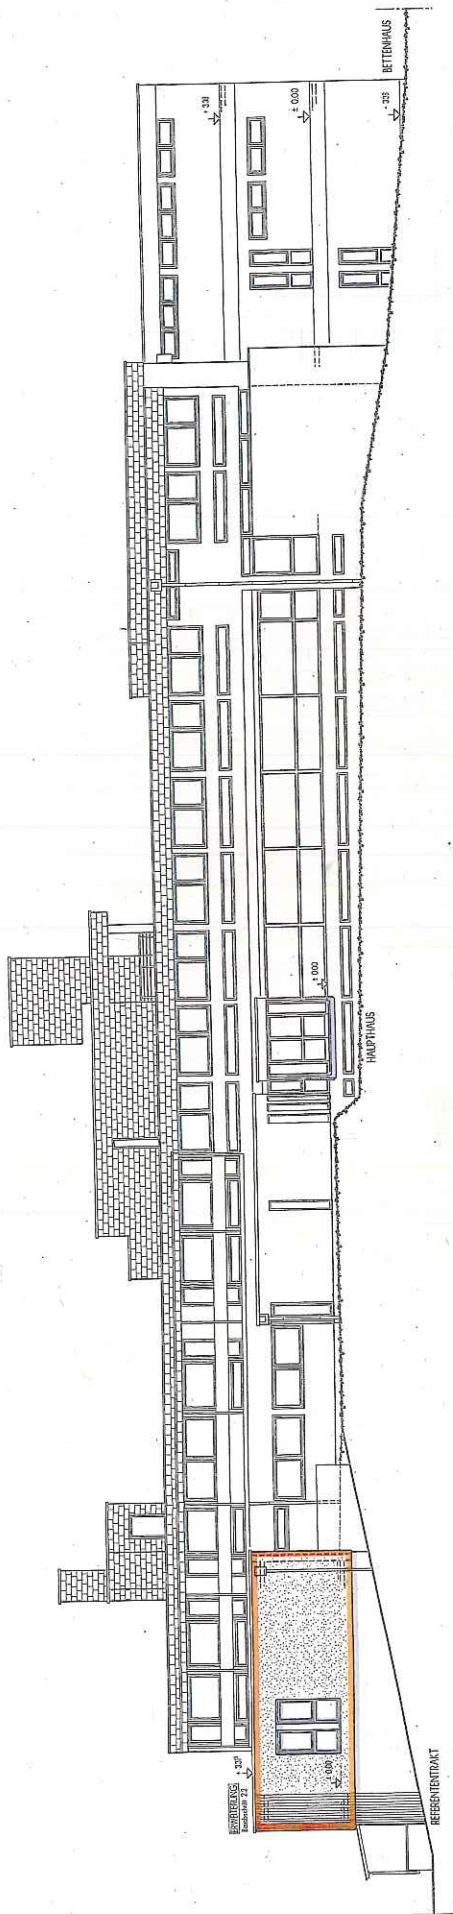

SÜD-ÖST-ANSICHT
ERWEITERUNG DES REFERENTENTRAKTES

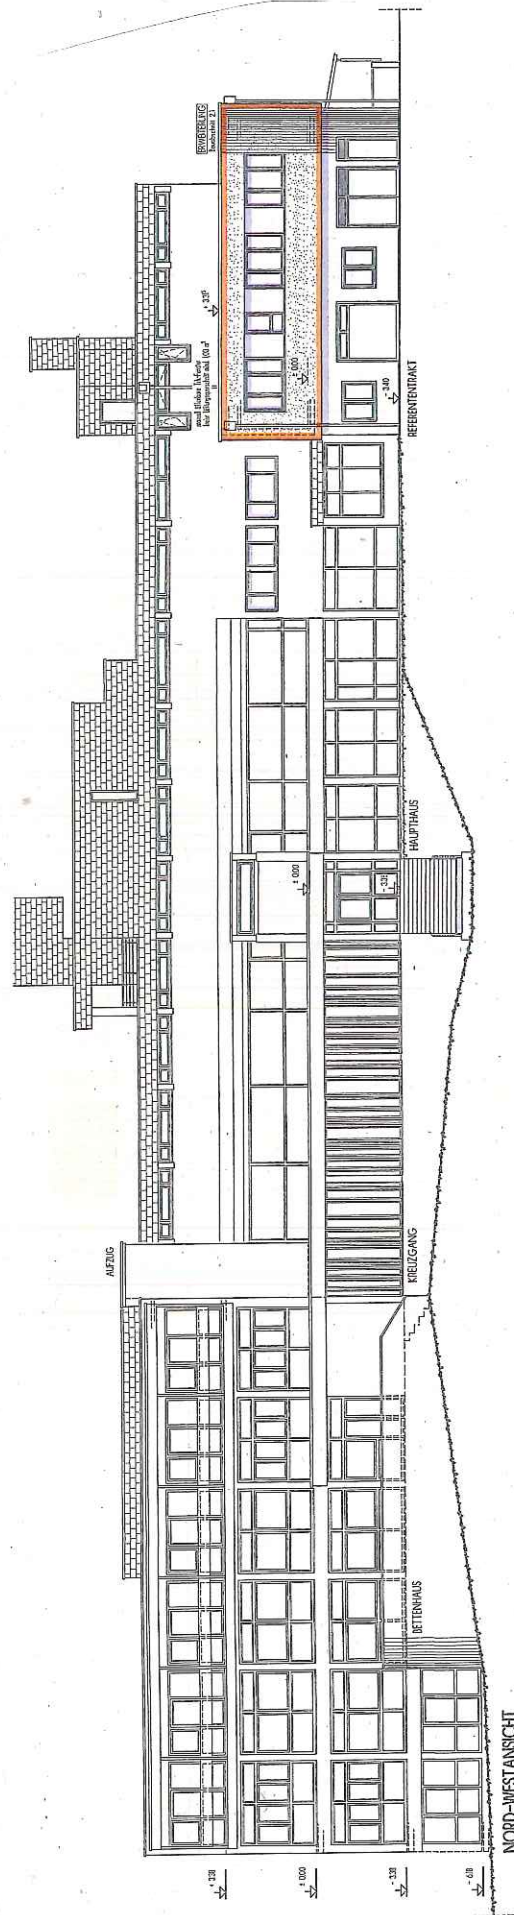

NORD-WESTANSICHT
ERWEITERUNG DES REFERENTENTRAKTES