


E 357715 m
N 5625635 m

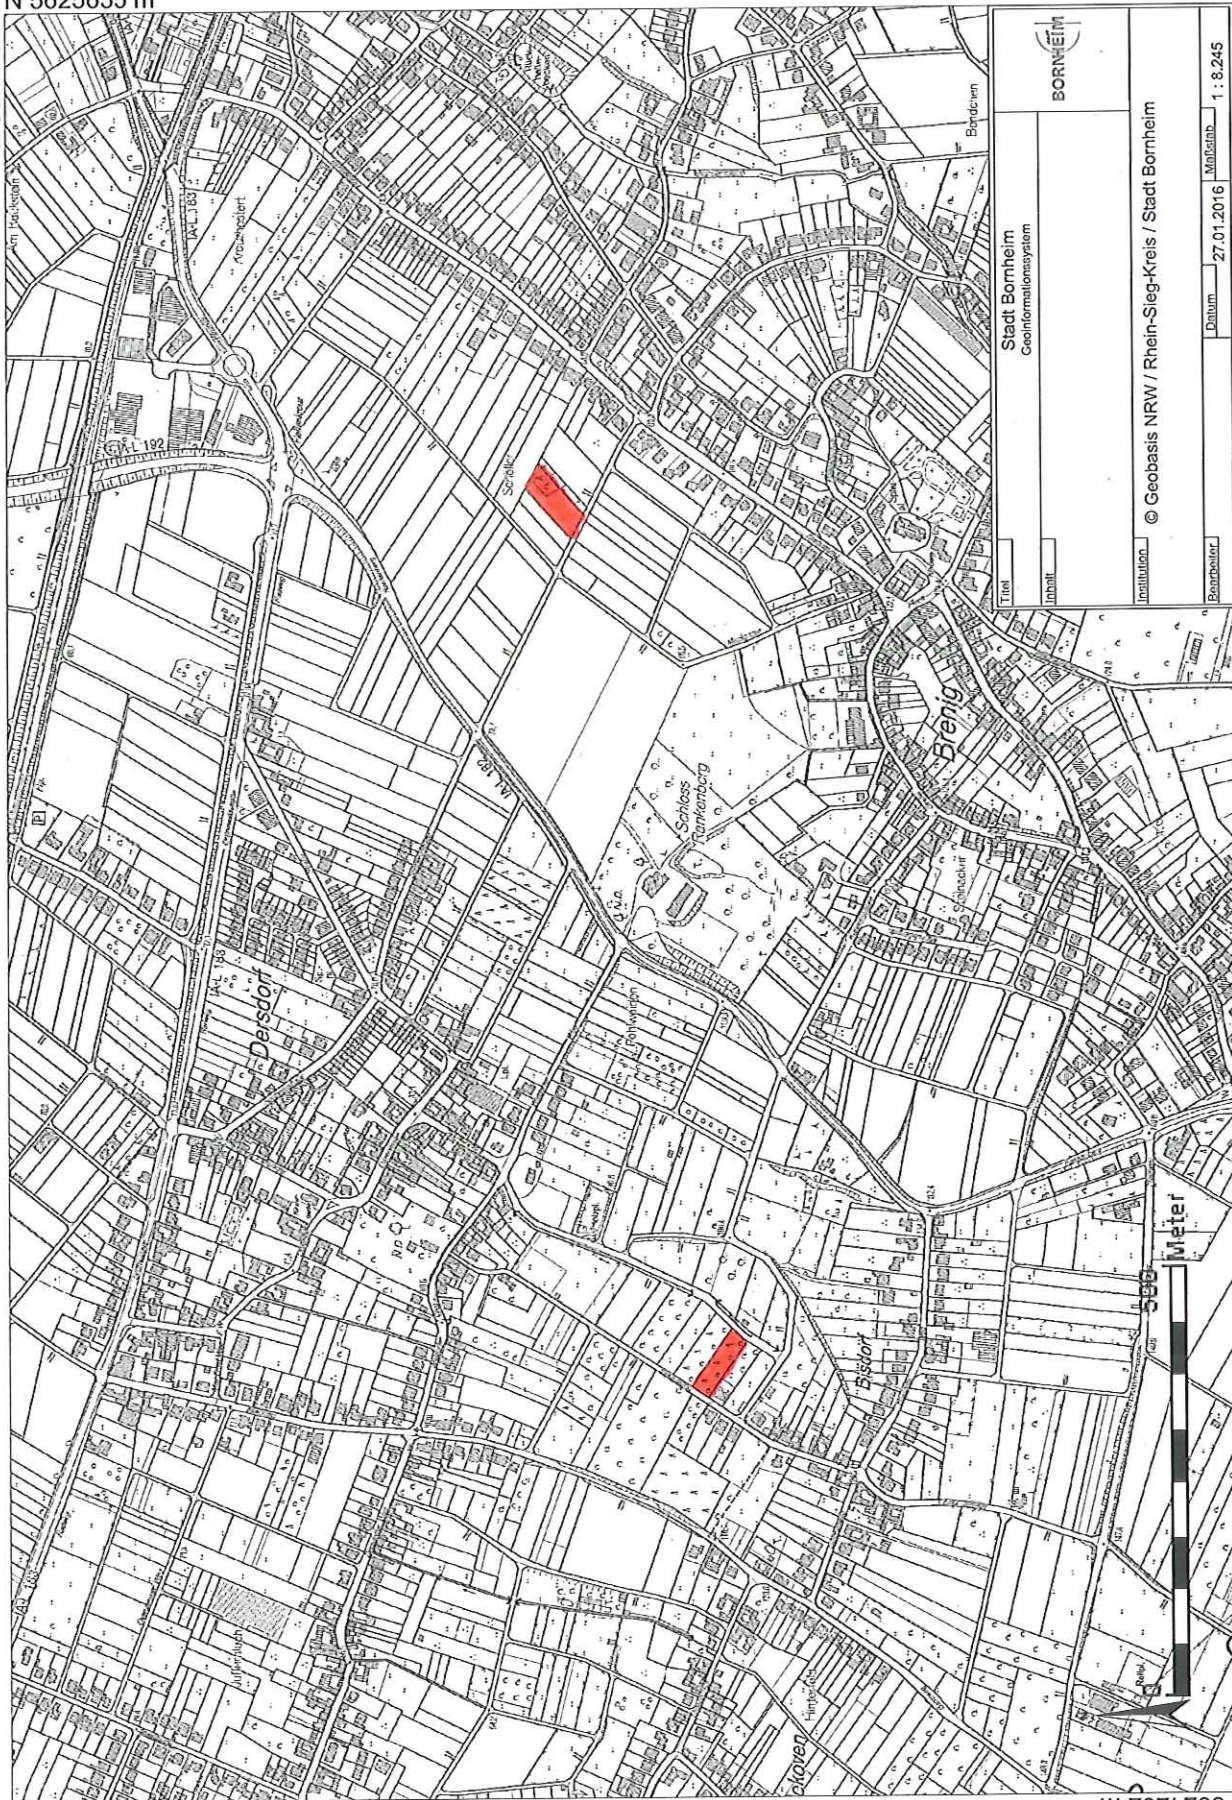

Stadt Bornheim Geoinformationssystem	
BORNEIM	
© Geobasis NRW / Rhein-Sieg-Kreis / Stadt Bornheim	
Titel	
Inhalt	
Verfasser	
Datum	27.01.2016
Bearbeiter	
Maßstab	1 : 8.245

N 5624202 m
E 355644 m



Rhein-Sieg-Kreis Katasteramt


Kaiser-Wilhelm-Platz 1
53721 Siegburg

Auszug aus dem Liegenschaftskataster

Flurkarte NRW 1:1000

Flurstück: 163
Flur: 71
Gemarkung: Bornheim-Brenig
Bisdorfer Acker, Bornheim

Erstellt: 06.10.2015
Zeichen:

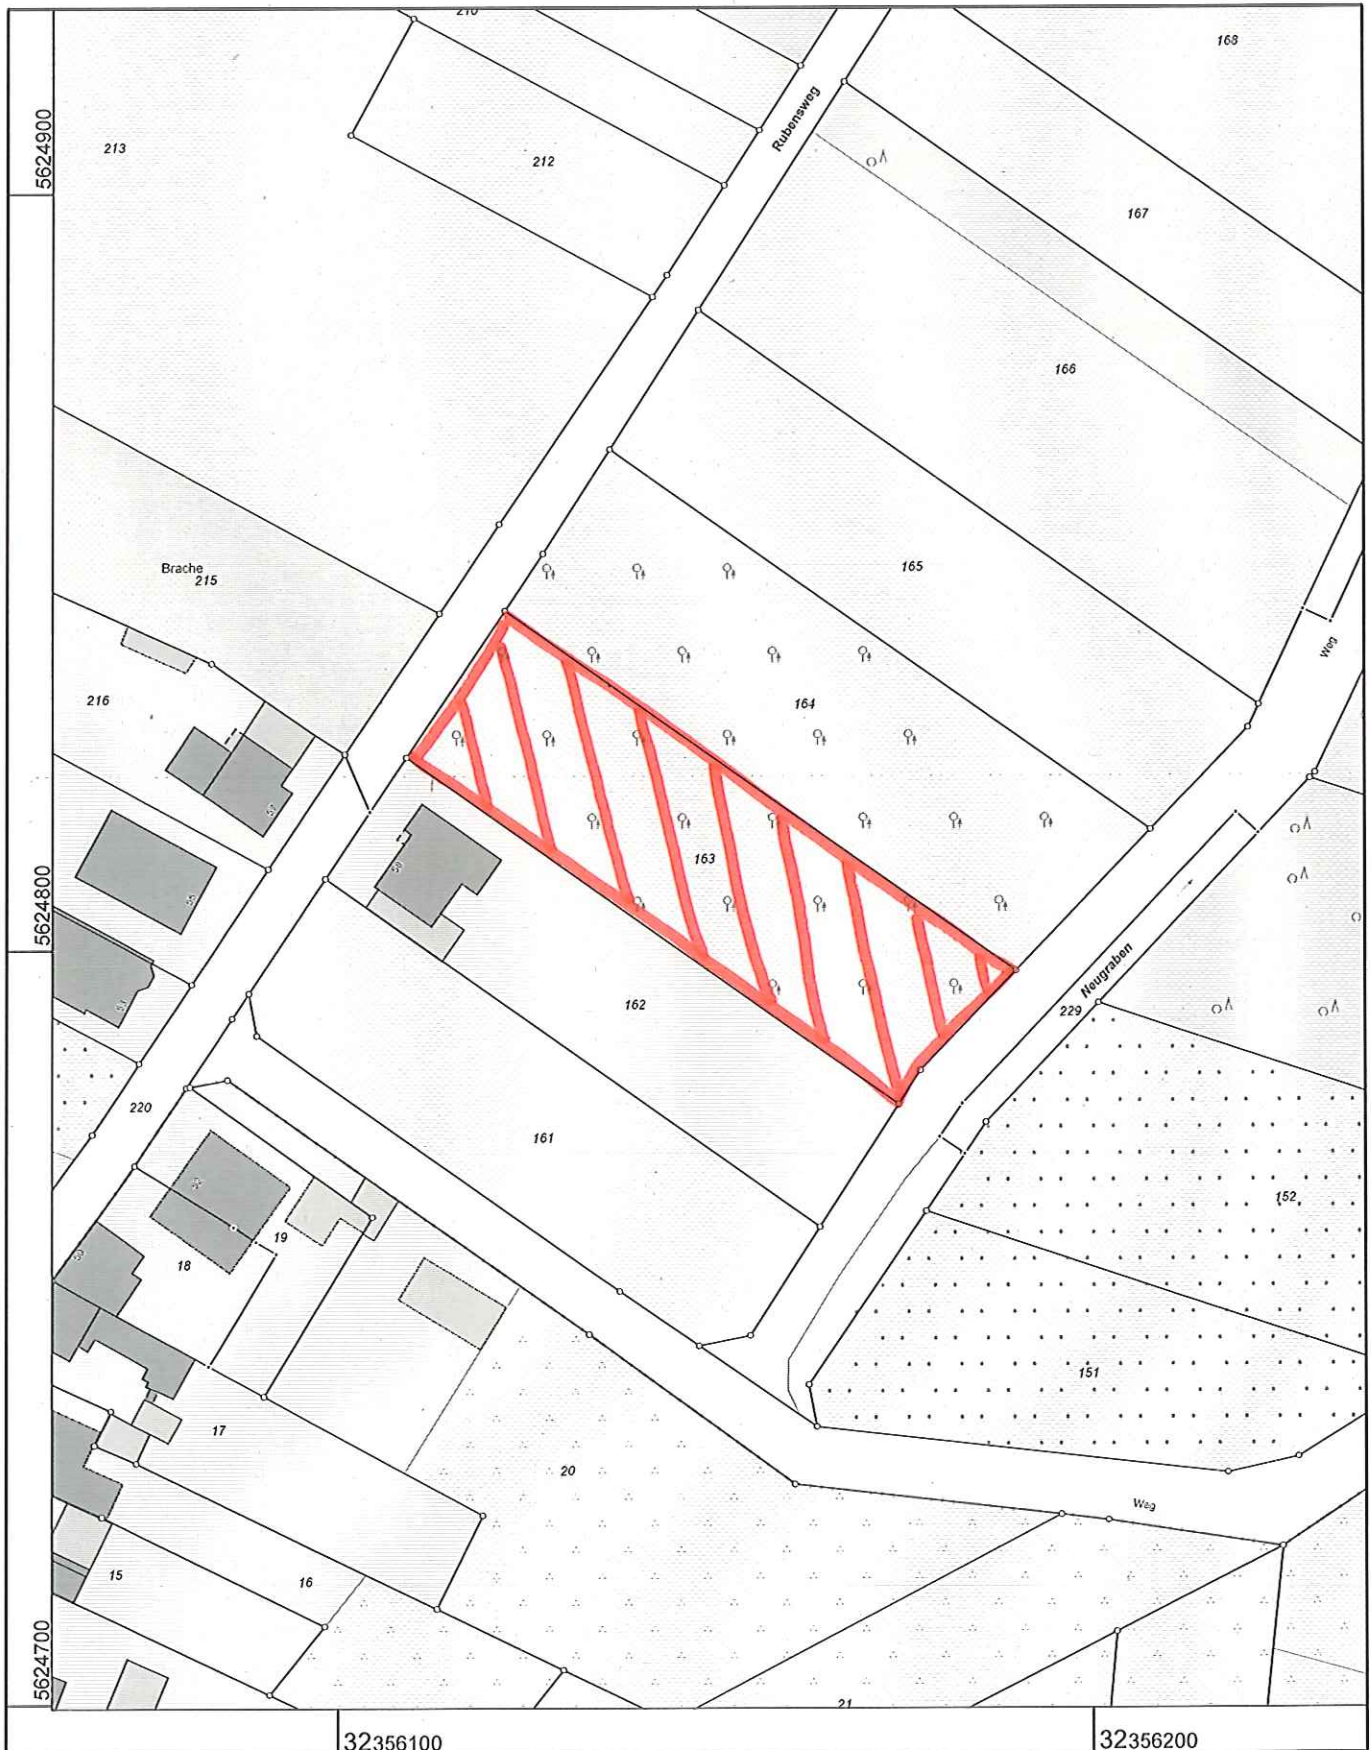

Maßstab 1 : 1000

Gefertigt im Auftrag durch: Stadt Bornheim, Rathausstr. 2, 53332 Bornheim

10 20 30 40 50 Meter

© Rhein-Sieg-Kreis



Rhein-Sieg-Kreis Katasteramt


Kaiser-Wilhelm-Platz 1
53721 Siegburg

Auszug aus dem Liegenschaftskataster

Flurkarte NRW 1:2000

Flurstück: 84
Flur: 69
Gemarkung: Bornheim-Brenig
Im Scholler, Bornheim

Erstellt: 05.01.2016
Zeichen:

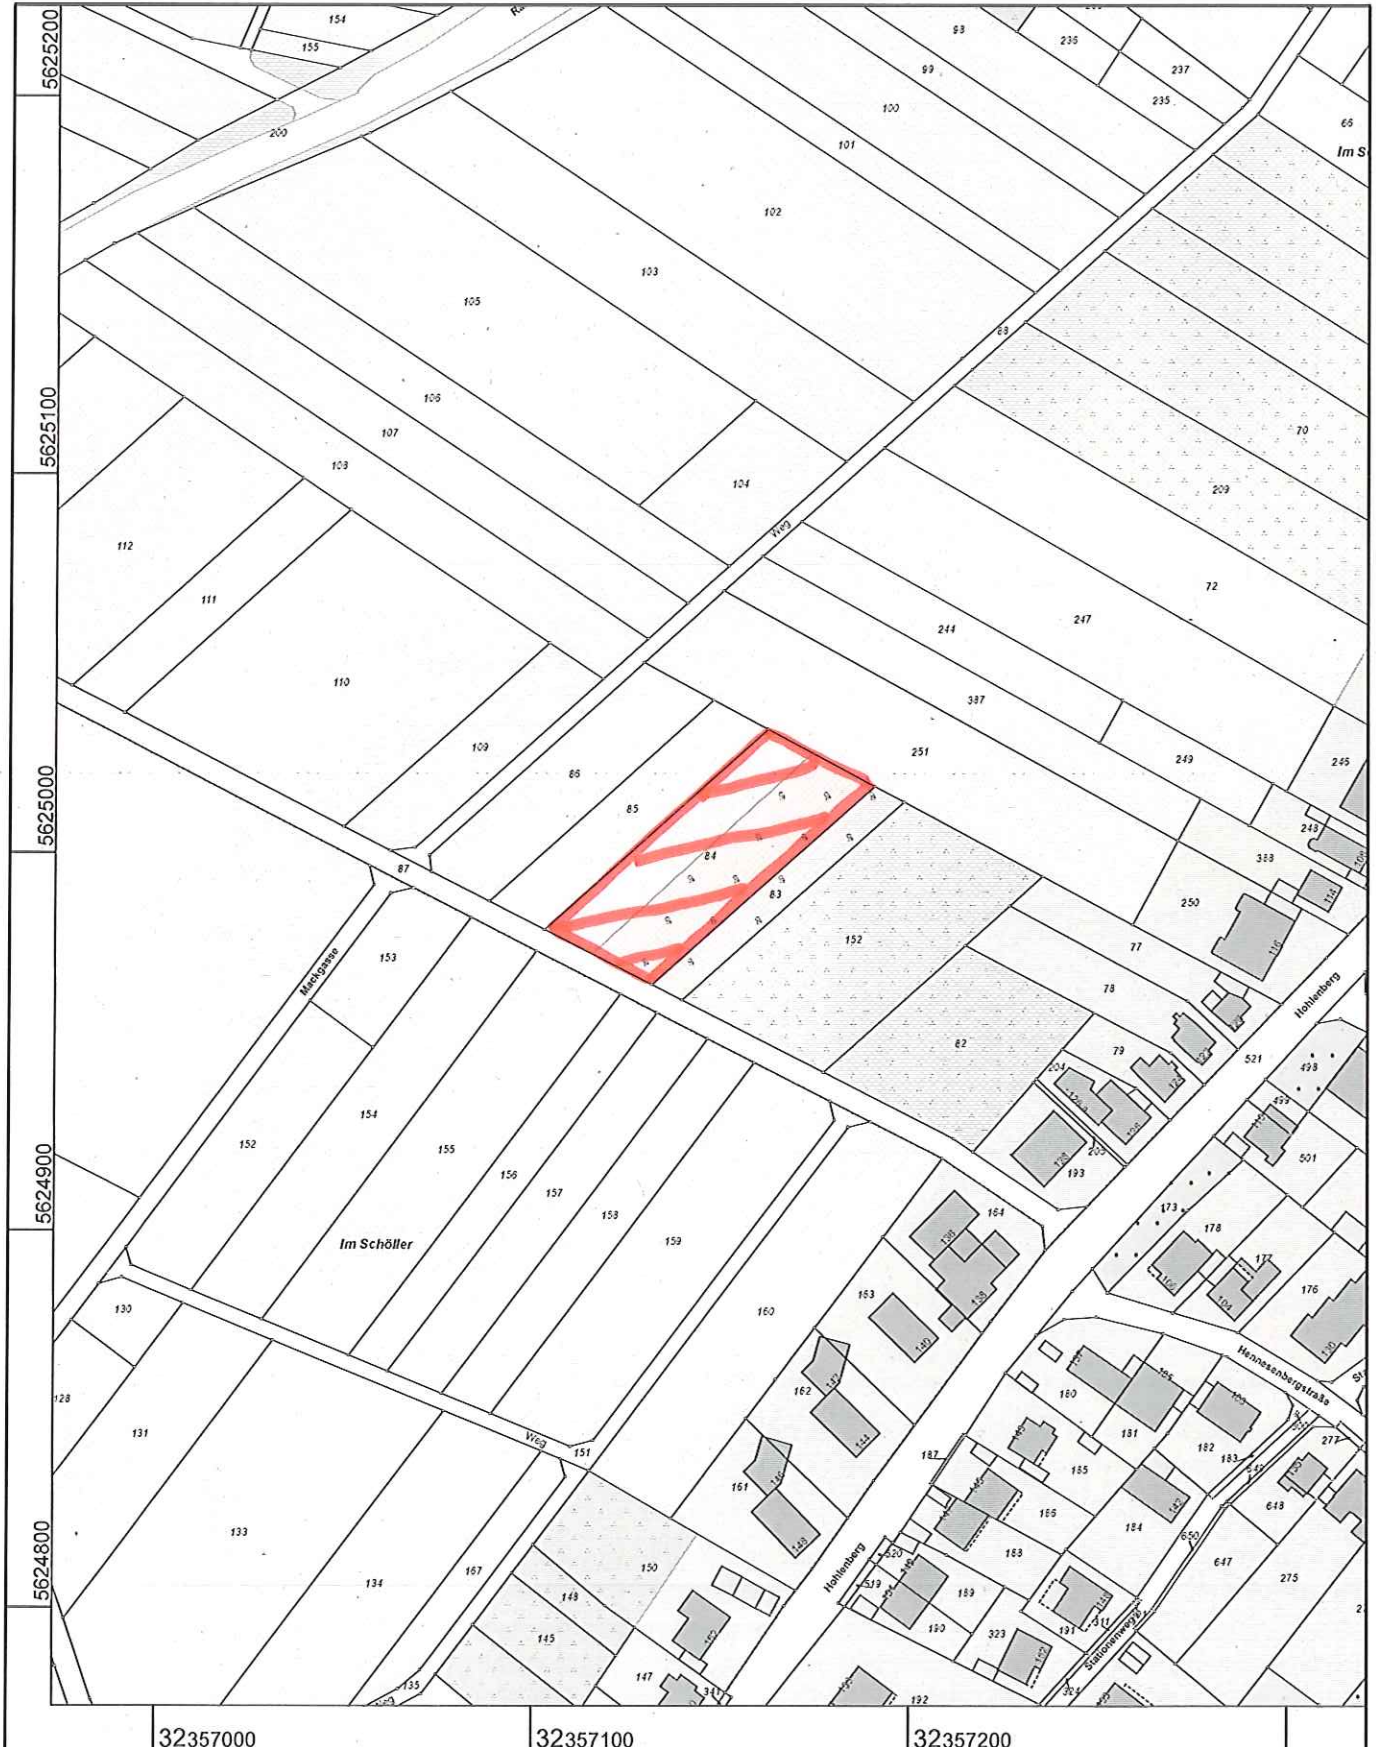

Maßstab 1 : 2000

Gefertigt im Auftrag durch: Stadt Bornheim, Rathausstr. 2, 53332 Bornheim

20 40 60 80 100 Meter

© Rhein-Sieg-Kreis

