


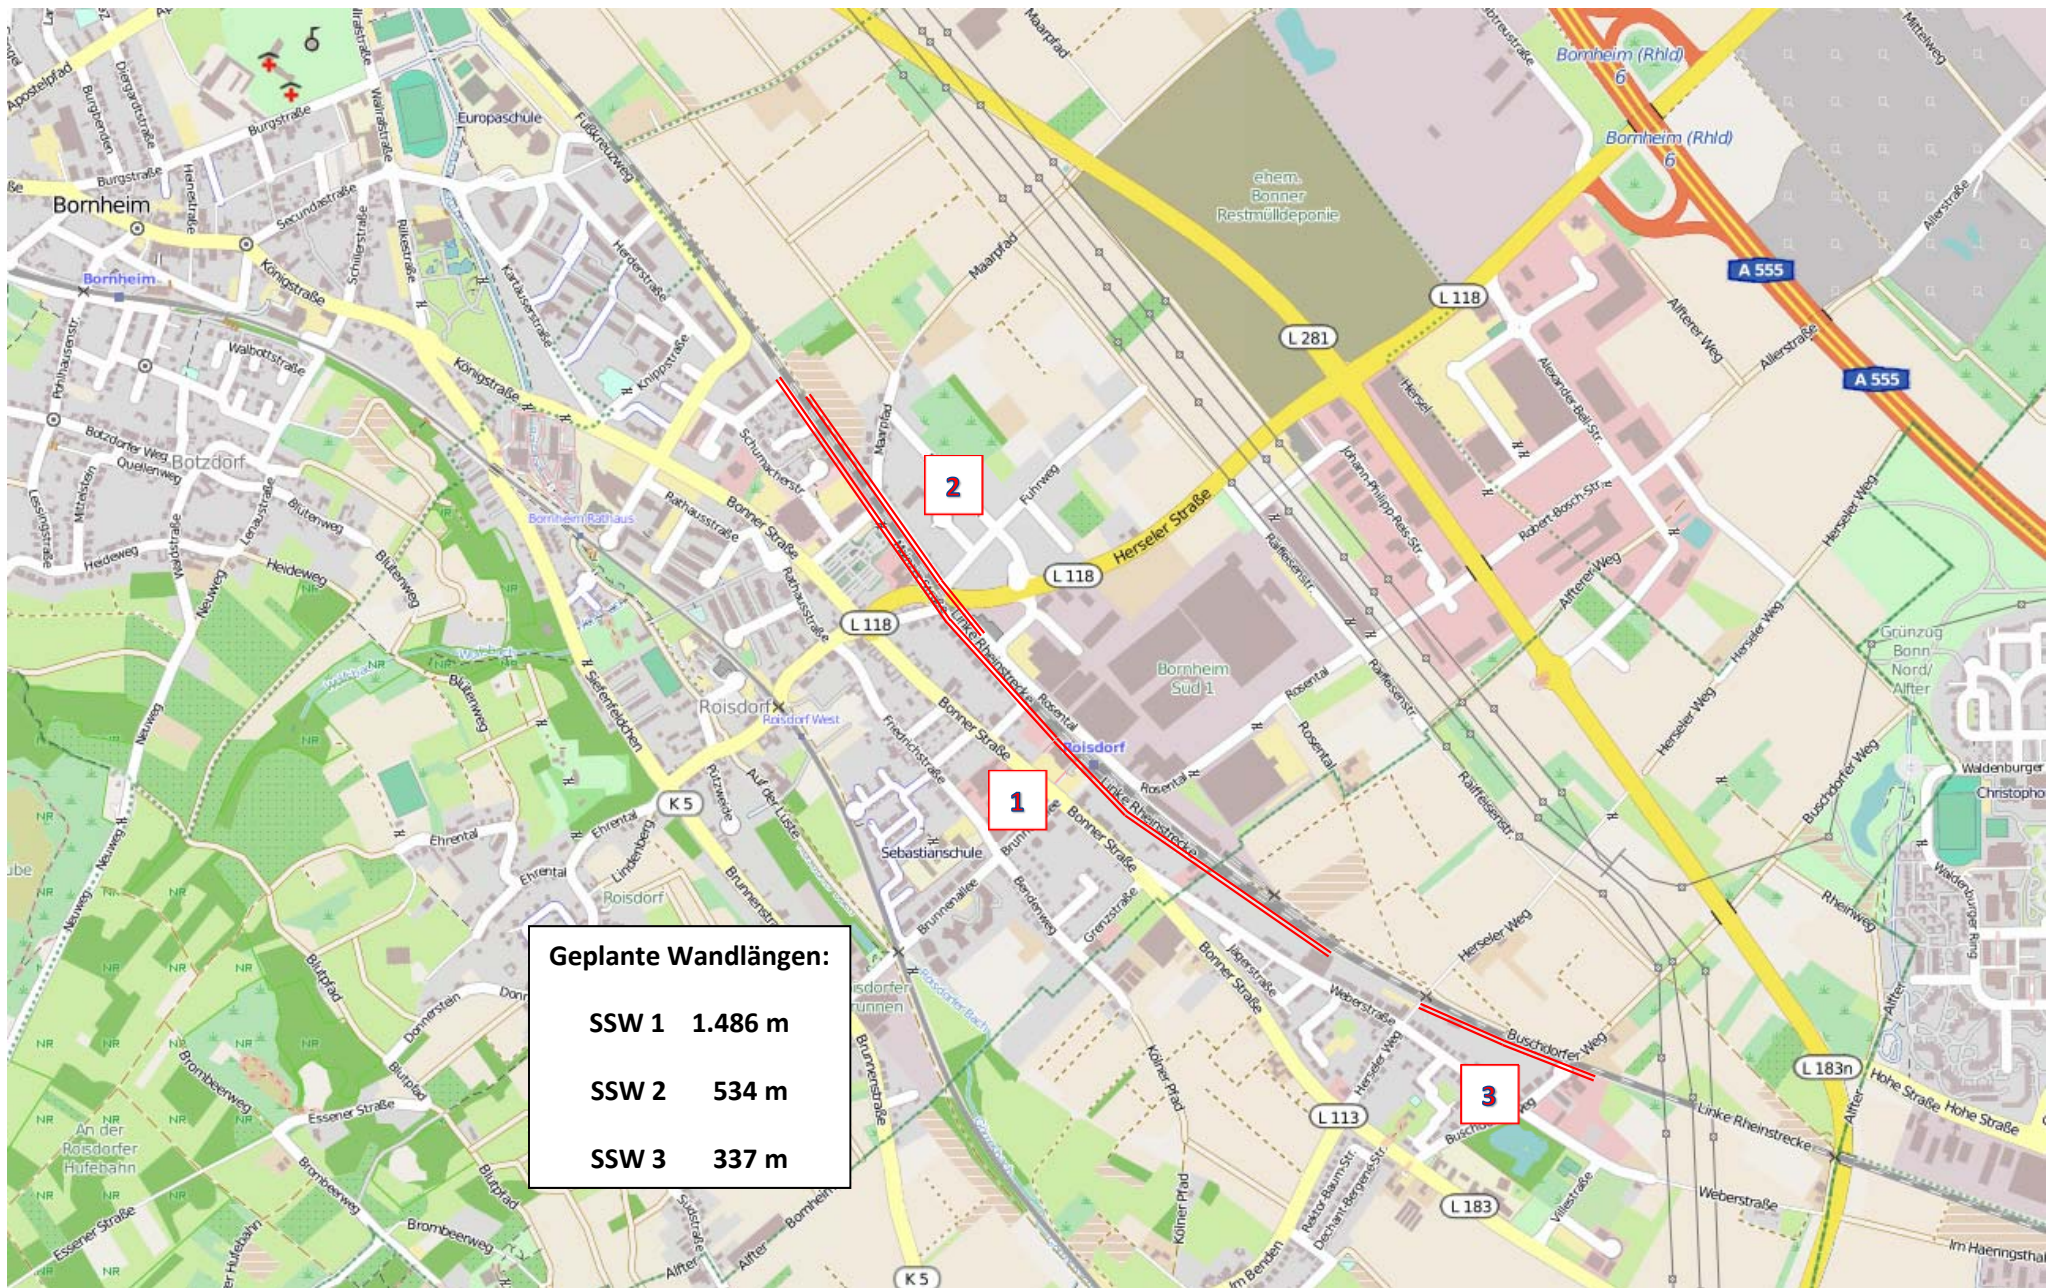

Schallschutzwände Bornheim / Alfter : SSW 2 80 m vor (gegenüber) Mörnerstr. bis ca. 100 m hinter Unterführung der L118

SSW 1 Heuss-Str bis 230 m vor BÜ Herseler Weg

SSW 3 Herseler Weg bis 80 m hinter Wendehammer Buschdorfer Weg