


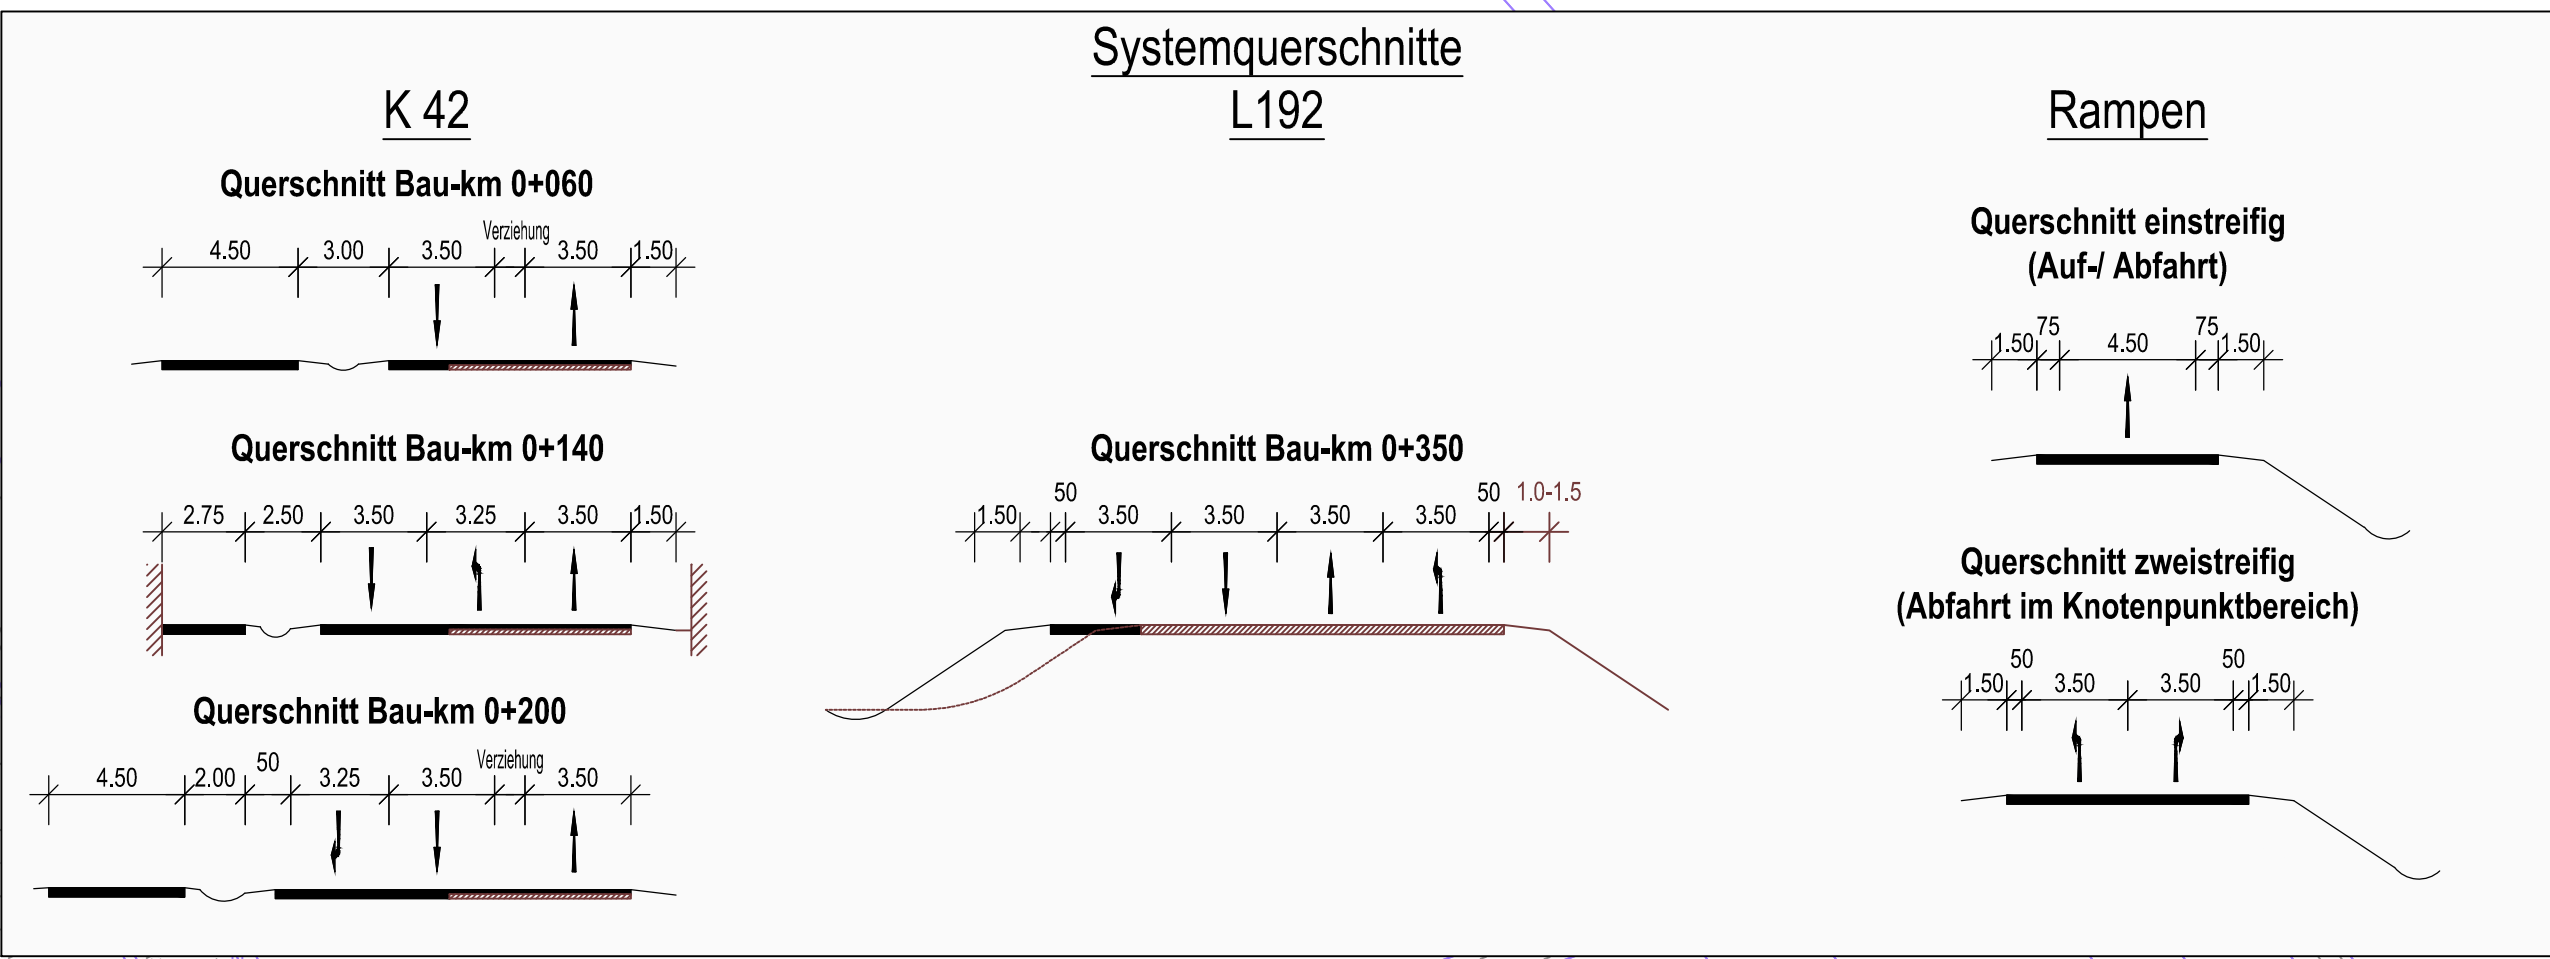

Zeichenerklärung

Planung

- Einschnittsböschung
- Mulde mit Fließrichtung
- Fahrbahn
- Bankett/ Grünfläche
- Dammböschung
- Rad-/ Gehweg
- Wirtschaftsweg

Neigungsbrechpunkt mit Angabe von Ausrundungshalbmesser, Längsneigung und Abstand zum nächsten Neigungsbrechpunkt

Gradientenhochpunkt

Gradiententiefpunkt

Querneigung

Verwaltung

- Flurgrenze
- Flurstücksgrenze

Entwässerung

- Entwässerungsleitung
- Kontroll-/ Muldenablaufschacht
- reservierte Fläche für Entwässerungsanlage

Lage-Bezugssystem ETRS89 / UTM, Zone 32		Höhen-Bezugssystem NHN	
--	--	---------------------------	--

	Boos + Kröll Ingenieure		Datum: April 2016	
	Rudolf-Diesel-Straße 12		gezeichnet: Barz	
	Fon: +49 228 96544114		bearb.: Boos	
	info@bwk-ingenieure.de		geprüft.: Boos	

				Stadt Bornheim - Der Bürgermeister	
				Rathausstraße 2, 53332 Bornheim	

Straße	von NK / Abschnitt	nach NK / Abschnitt	Stationsbereich	Projekt-Nr.	
L 192	52070170	5207027A	km 0.90 - 1.20	Unterlage	Blatt Nr.
K 42	52070160	52070210	km 0.65 - 0.95	5	2
Nächster Ort : Bornheim					

Neubau Anschlussrampen					
von der K 42 zur L 192					
im Rahmen des Bebauungsplanverfahrens Bo 26					
VORUNTERSUCHUNG					
ges. Bau-km	Datum	Zeichen	Nr.	Art der Änderung	Datum
Grundplan erstellt	01/2016	Klein			
bearbeitet	01/2016	Klein			
gezeichnet	01/2016	Klein			
geprüft	01/2016	Boos			
aufgestellt:			gesehen/ geprüft:		