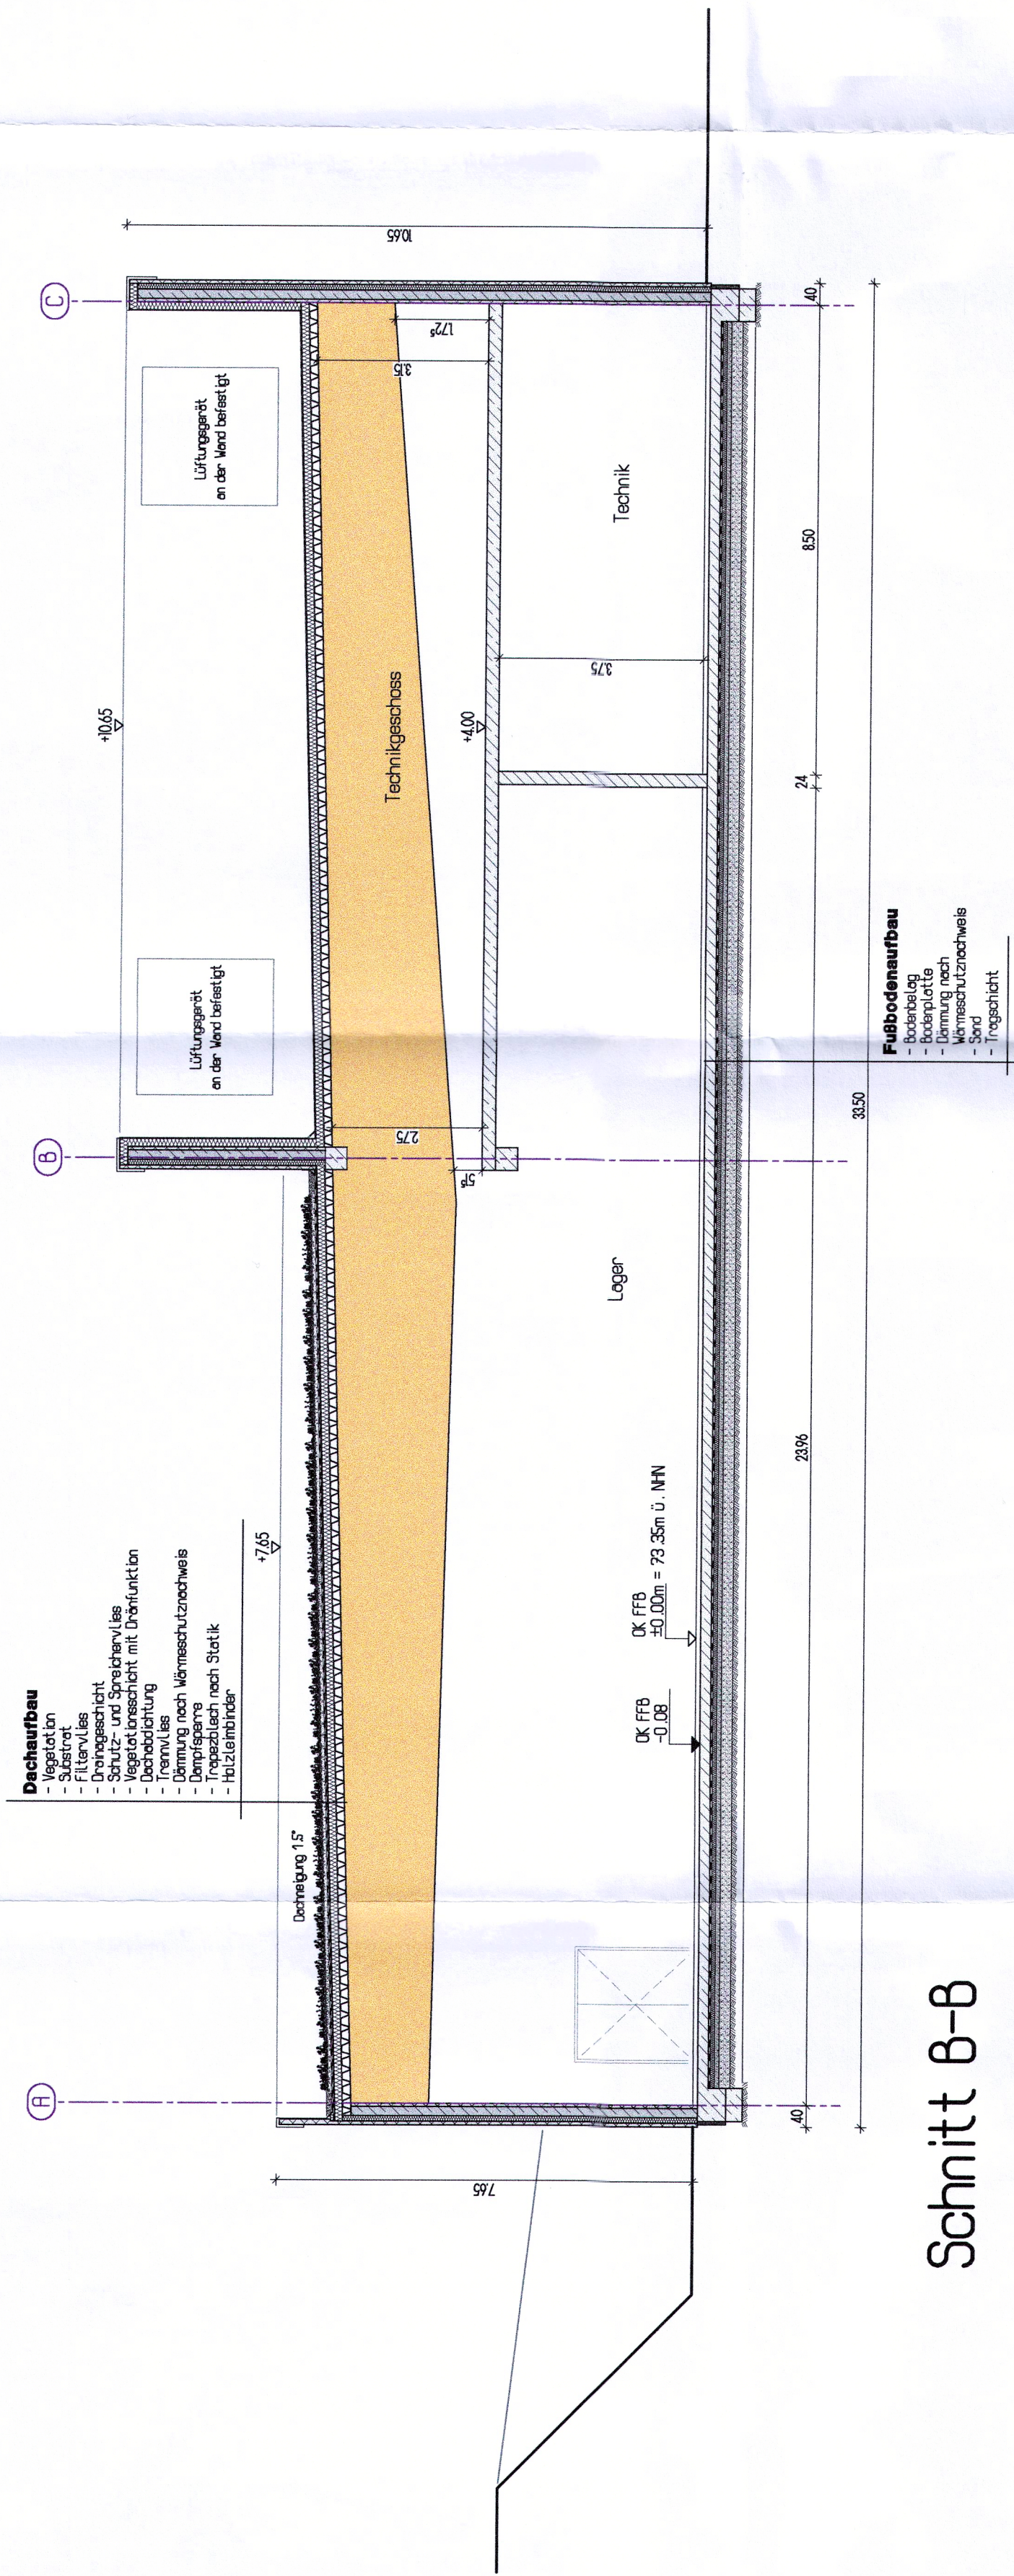
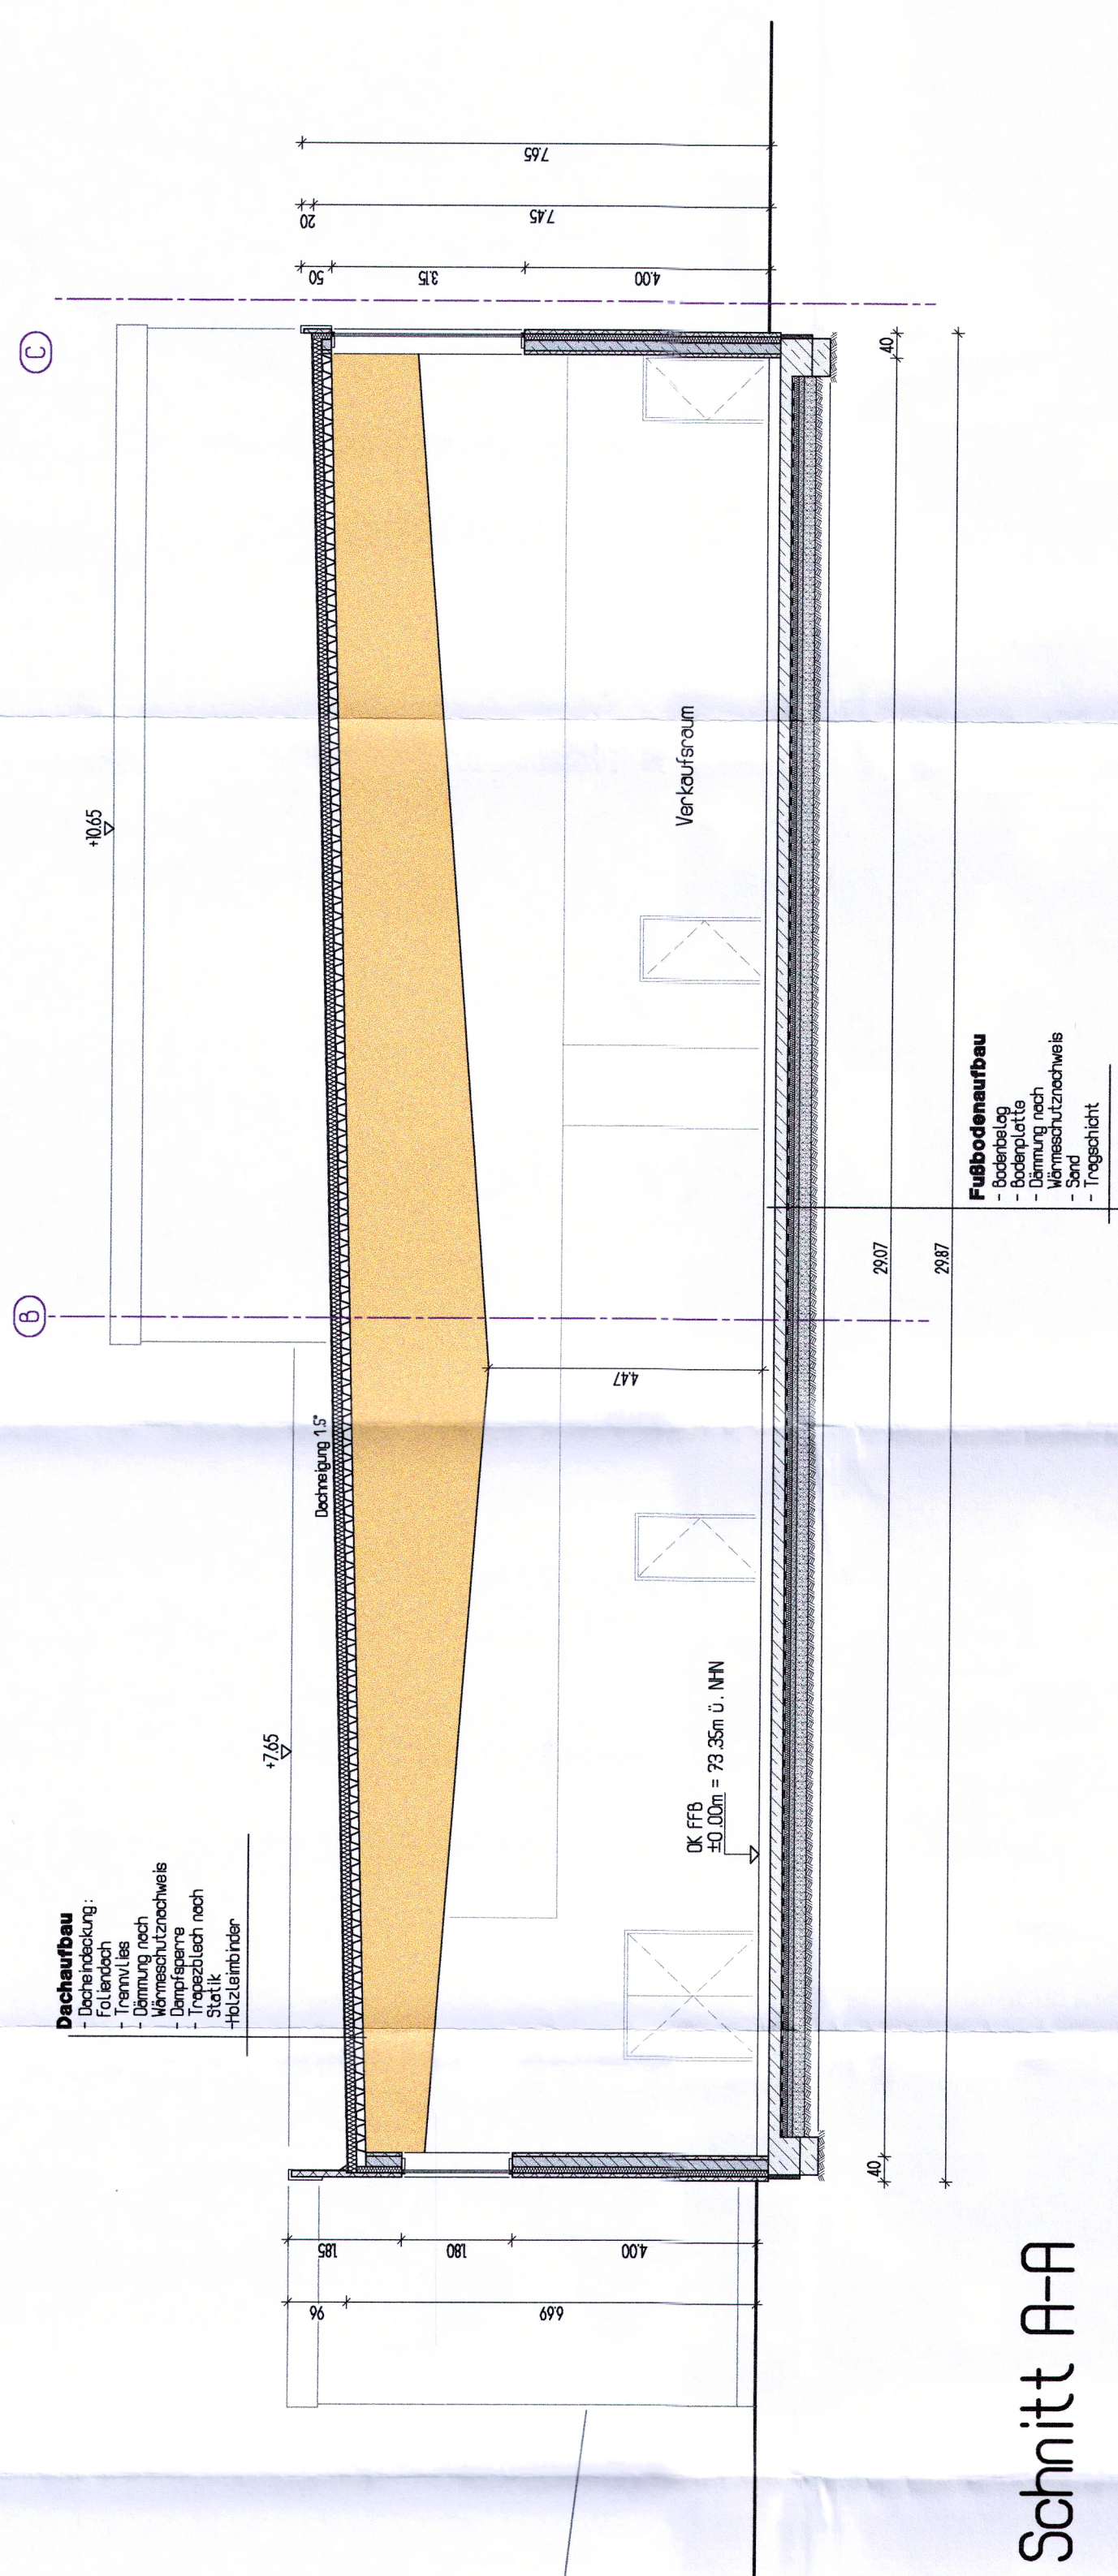




Änderungen		
Datum:	Bezeichnung:	KuZ:
08.04.2016	Florianstellung	LL
22.04.2016	Schnitt C-C gezeichnet	LL

REWE Markt GmbH - Domstraße 20 - 50668 Köln
Bauchert

Neubau eines Vollsortimenters in Bornheim-Waldorf, Donnerbachweg
Bornheim
Schritte
M. 1 : 100
Plan

Schnitte

M. 1 : 100

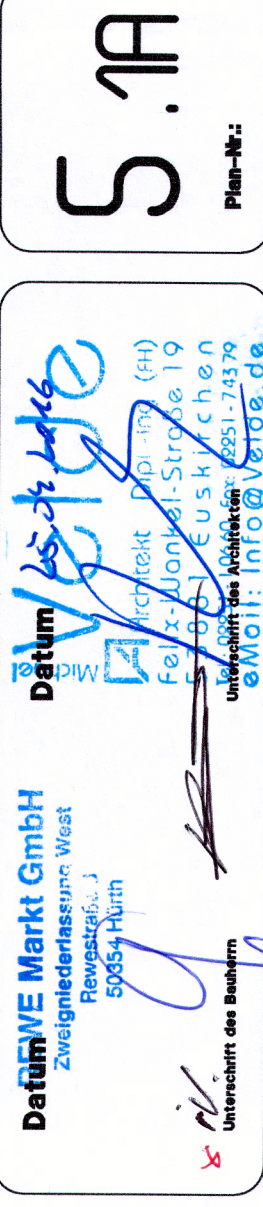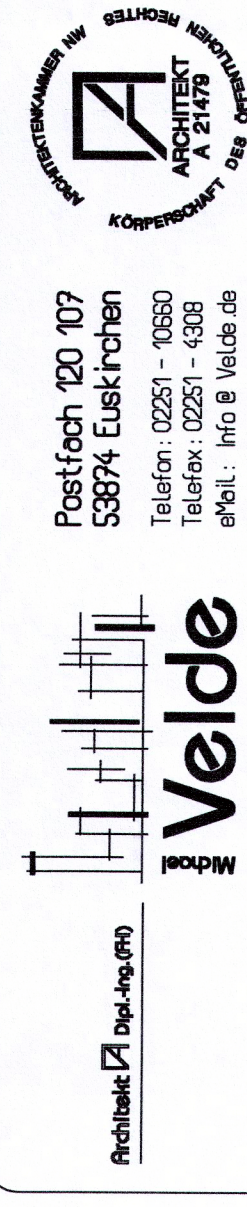

22. April 2016
Prüf-Datum