



Rhein-Sieg-Kreis Katasteramt


Kaiser-Wilhelm-Platz 1
53721 Siegburg

Auszug aus dem Liegenschaftskataster

Flurkarte NRW 1:1000

Flurstück: 67
Flur: 73
Gemarkung: Bornheim-Brenig
Steinacker, Bornheim

Erstellt: 30.10.2015
Zeichen:

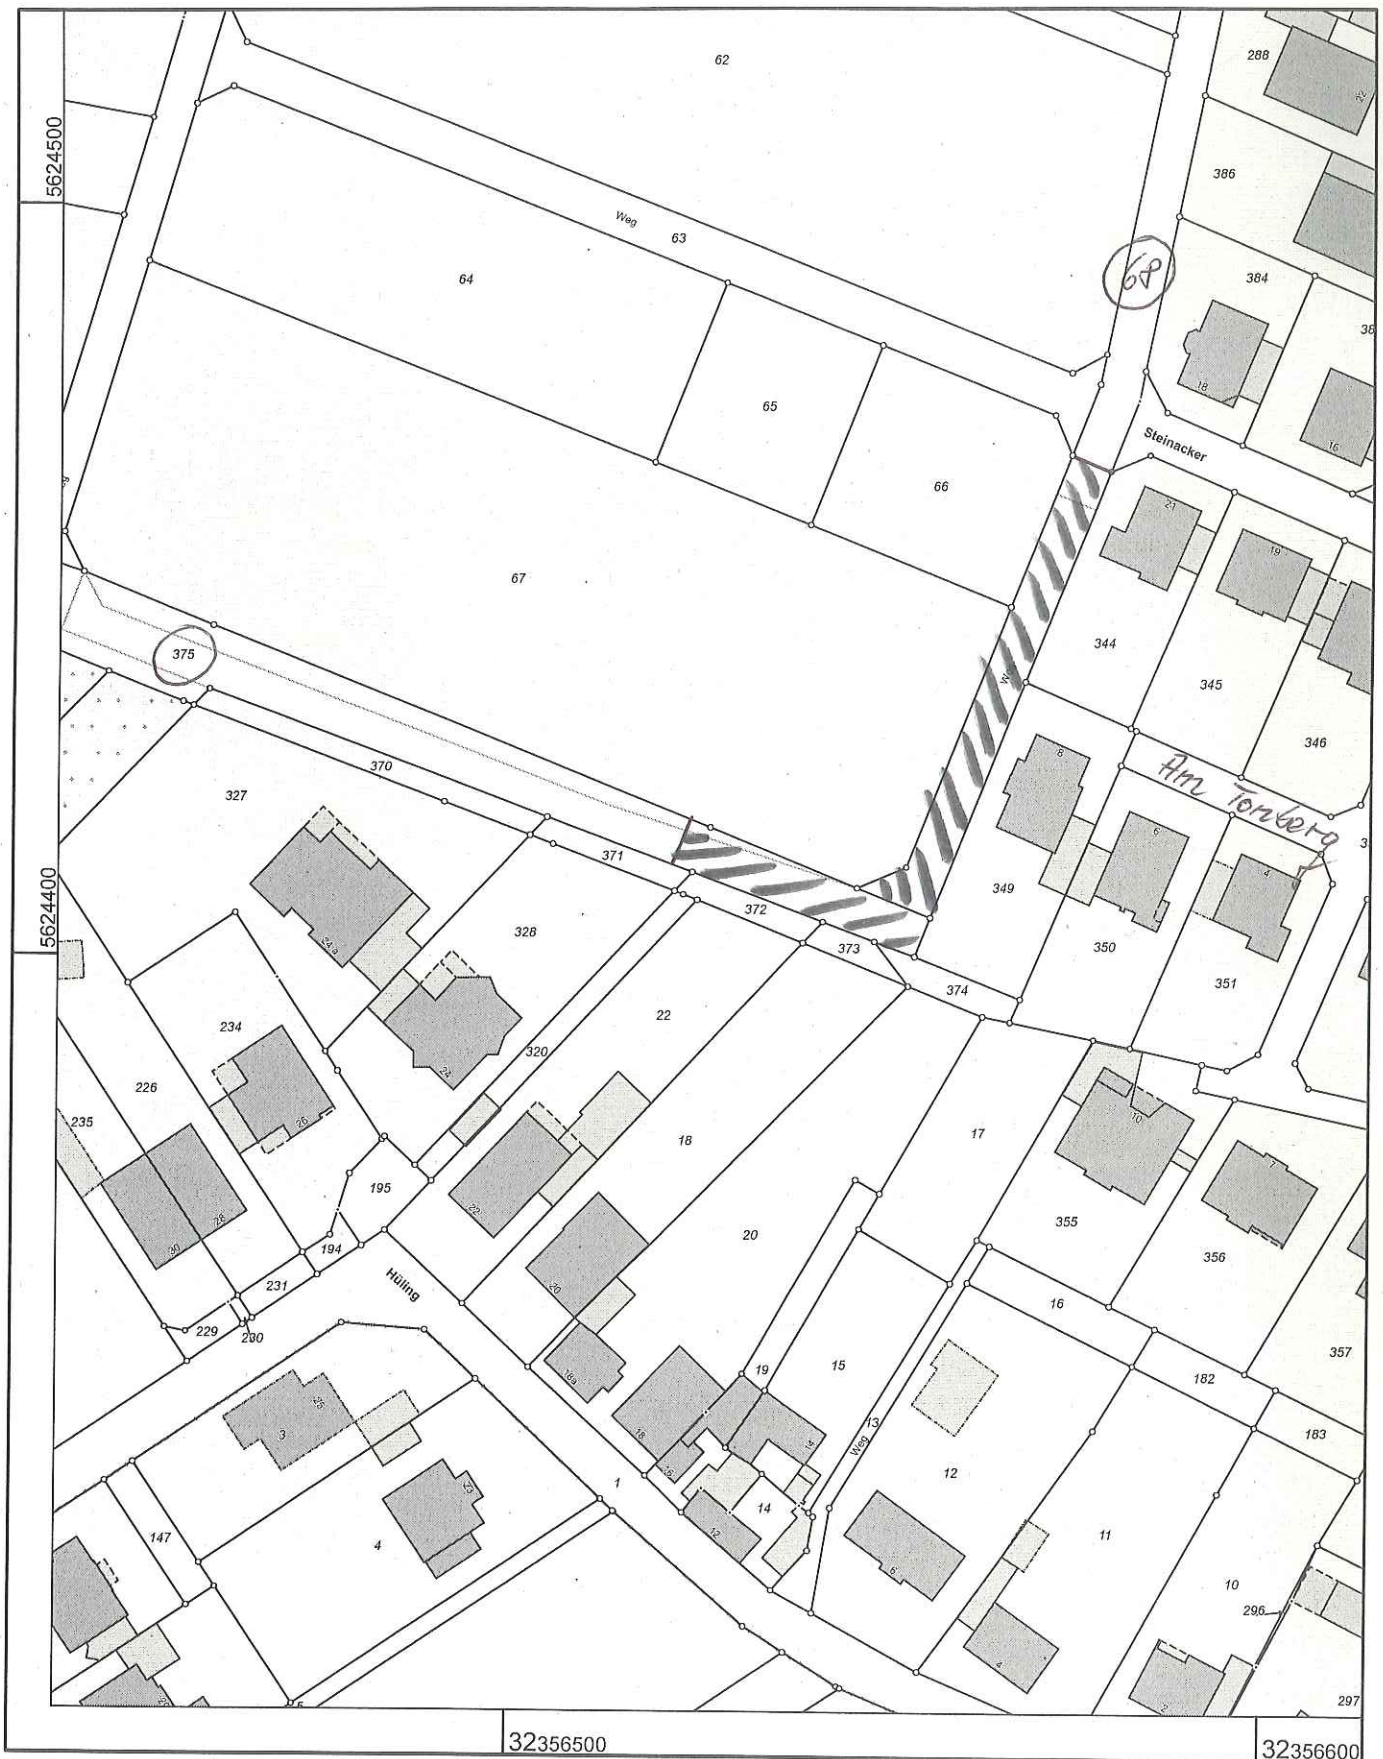

Maßstab 1 : 1000

Gefertigt im Auftrag durch: Stadt Bornheim, Rathausstr. 2, 53332 Bornheim

© Rhein-Sieg-Kreis