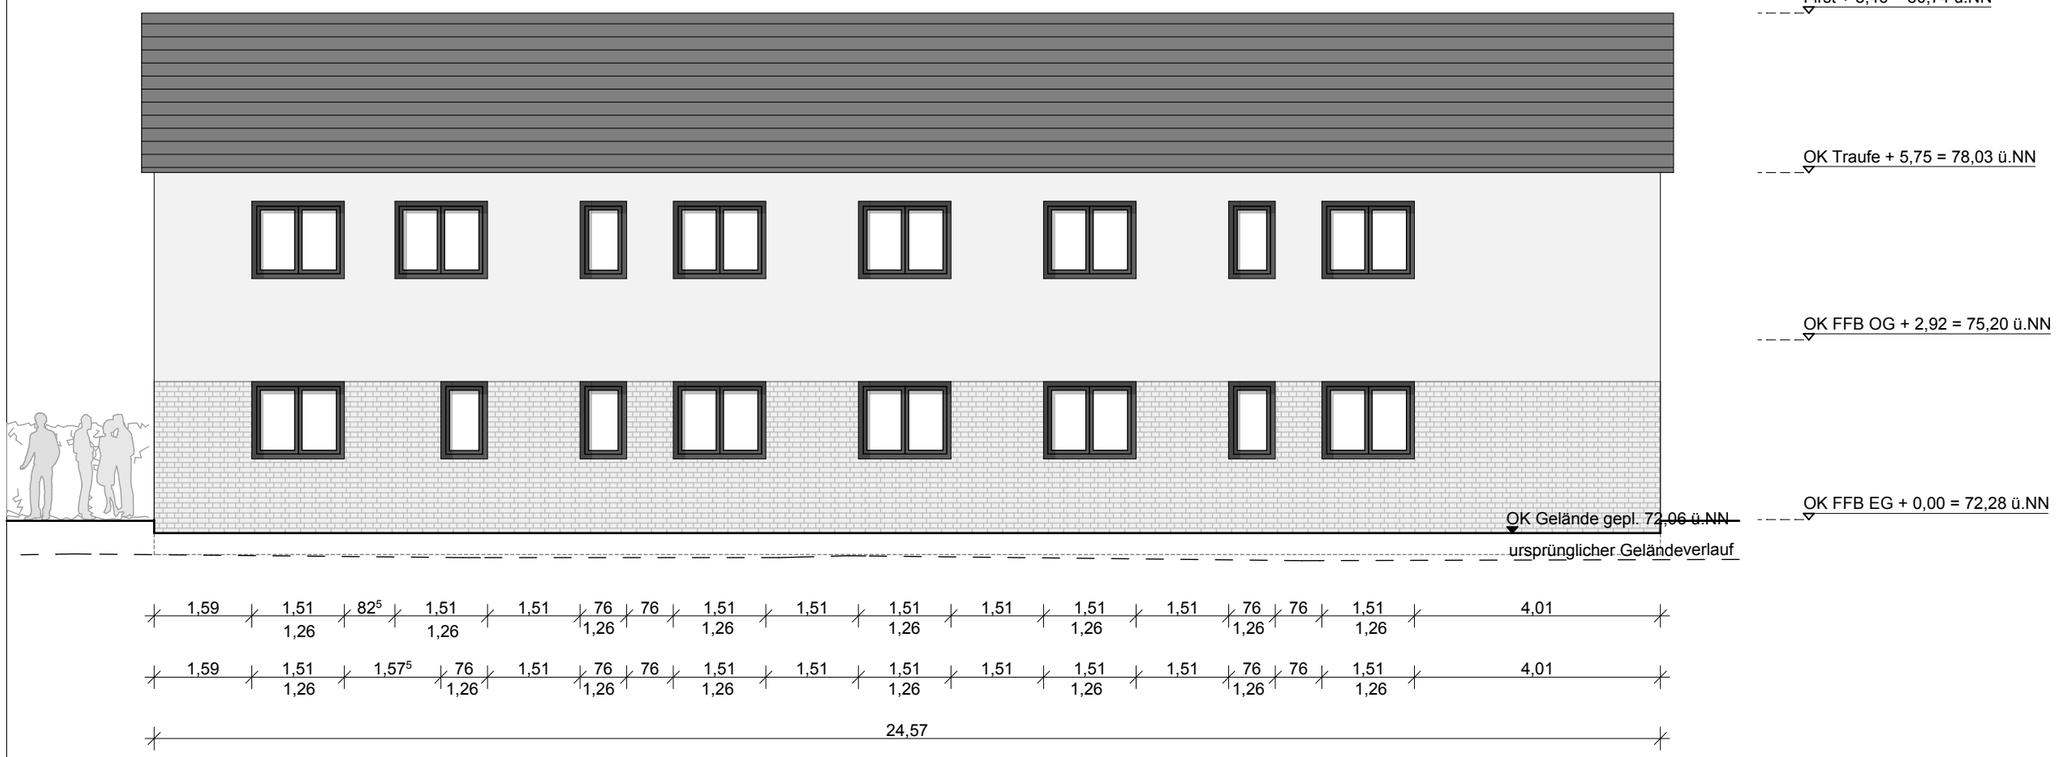

Ansicht Nord

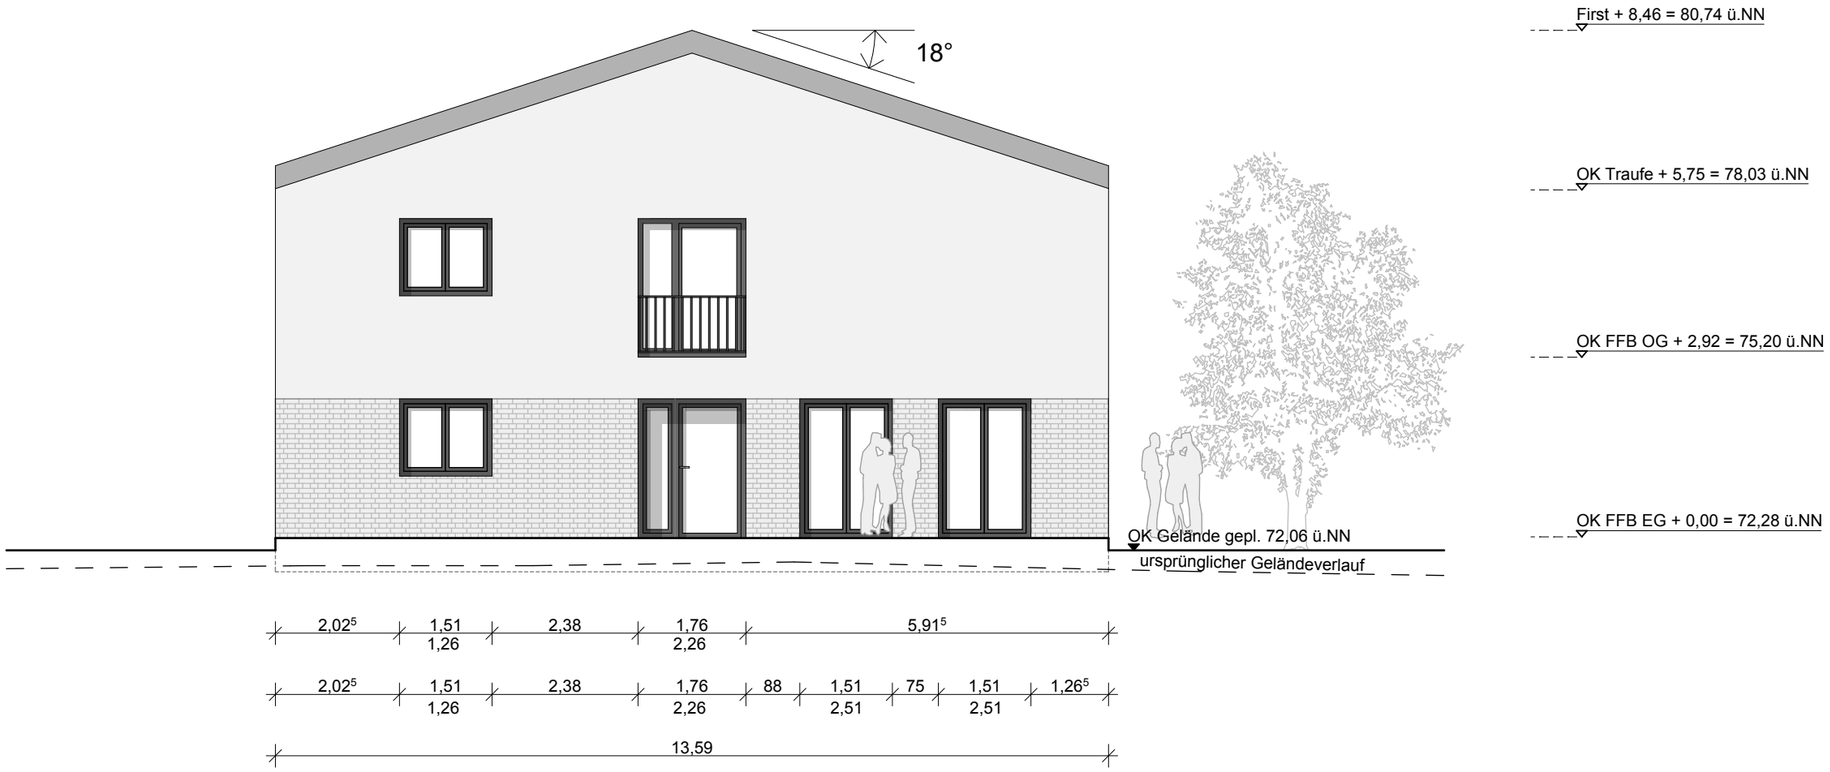

Ansicht Ost

LEISTUNGSPHASE
Genehmigungsplanung

PROJEKT
Übergangswohnheim Walberberg
Ackerweg 17
53332 Bornheim

BAUHERR
Stadt Bornheim
Rathausstr. 2
53332 Bornheim

Datum, Unterschrift

ARCHITEKTEN
Bousset Duda Architekten
Fasanenstraße 9
51427 Bergisch Gladbach
Tel. 02204 / 96 81 400
Fax 02204 / 96 81 401
Lindenstraße 48-52
40233 Düsseldorf
Tel. 0211 / 6 18 21 54
Fax 0211 / 6 18 21 56

Datum, Unterschrift

IND.	DATUM	ÄNDERUNG	GEZ

PLANINHALT
Ansicht Nord/Ost

PLANNUMMER
GP-3.01

MASZSTAB
1:100

DATUM
18.02.2016

GEZ
KO

INDEX

FORMAT
A3