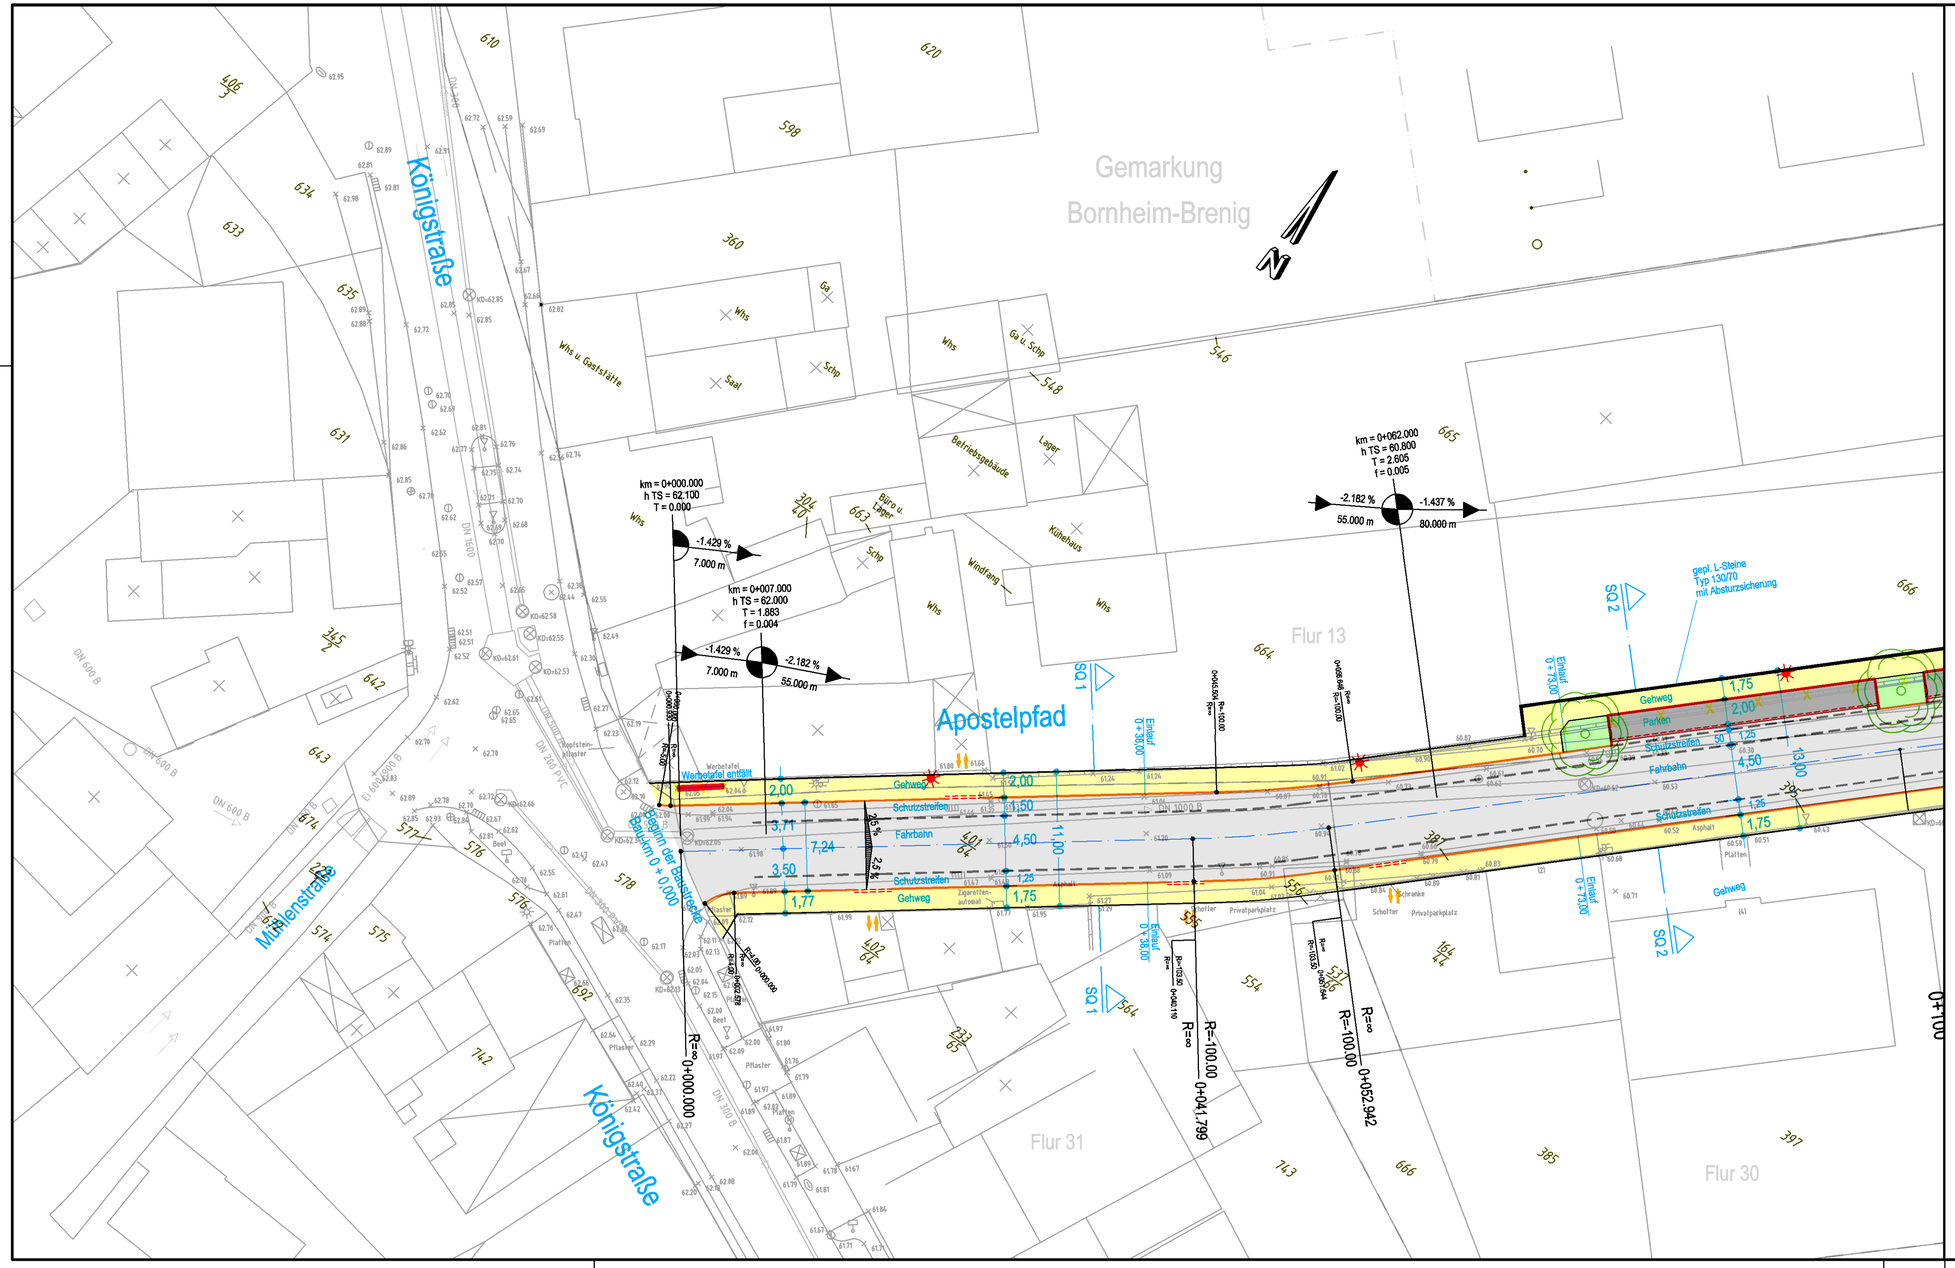

Legende

Fahrbahn incl. Schutzstreifen	Neigungsbrechpunkt mit Angabe von Gefälle (-) und Steigung (+) in Prozent, Länge der Gefäll-(Steigungs-) Strecke und Halbmesser
Gehweg	Hochpunkt
Rad-/Gehweg	Tiefpunkt
Grünfläche	2,5 % Fahrbahnquergefälle
Parkfläche	Sinkkasten mit Anschlußleitung
Fahrbahnteiler/Inselkopf	L - Steinmauer
Bankett	Lampenstandort - Lph 8,00 m
Hochbordstein	gepl. Bäume
Rundbordstein	Baumfällung
Einfahrtschwellen	Abbruch
Taktile Elemente/Querungen	
Fahrbahnmarkierung	
vorh. Grundstückszufahrt	
FGÜ = Fußgängerüberweg	

1 2 3 4 5

Bornheim, den gez.

Entwurf

Rev.	Art der Änderung	Datum	bearb.	gepr.
4				
3				
2				
1	Aufteilung Straßenraum wegen Einplanung von Fußgängerüberwegen geändert	30.09.2016	Hensen	Kählnhammer

Erstmals verteilt am:

FISCHER Ingenieurbüro GmbH
Kreative Ingenieurleistungen für eine intakte Umwelt
Dortmund · Düsseldorf · Erftstadt · Koblenz · Solingen · Speyer
www.fischer-teamplan.de · info@fischer-teamplan.de

Projekt: Ausbau Apostelpfad

Darstellung: Lageplan 1 - Verkehrsanlagen

Bearb.	Sept. 16	Hensen	Maßstab: 1:250	Auftraggeber:
Gez.	Sept. 16	Hensen		
Gesehen:			Plan Nr.: 21332 / 10045871	
			Blatt Nr.: U 5 / 1.1	
Erftstadt, im September 2016			Blattgröße: 420x841	den .....

10101750

Plotdatum: 04.10.16 17:28:52 | hensen