


Querschnitt 4

- 10,50 m -

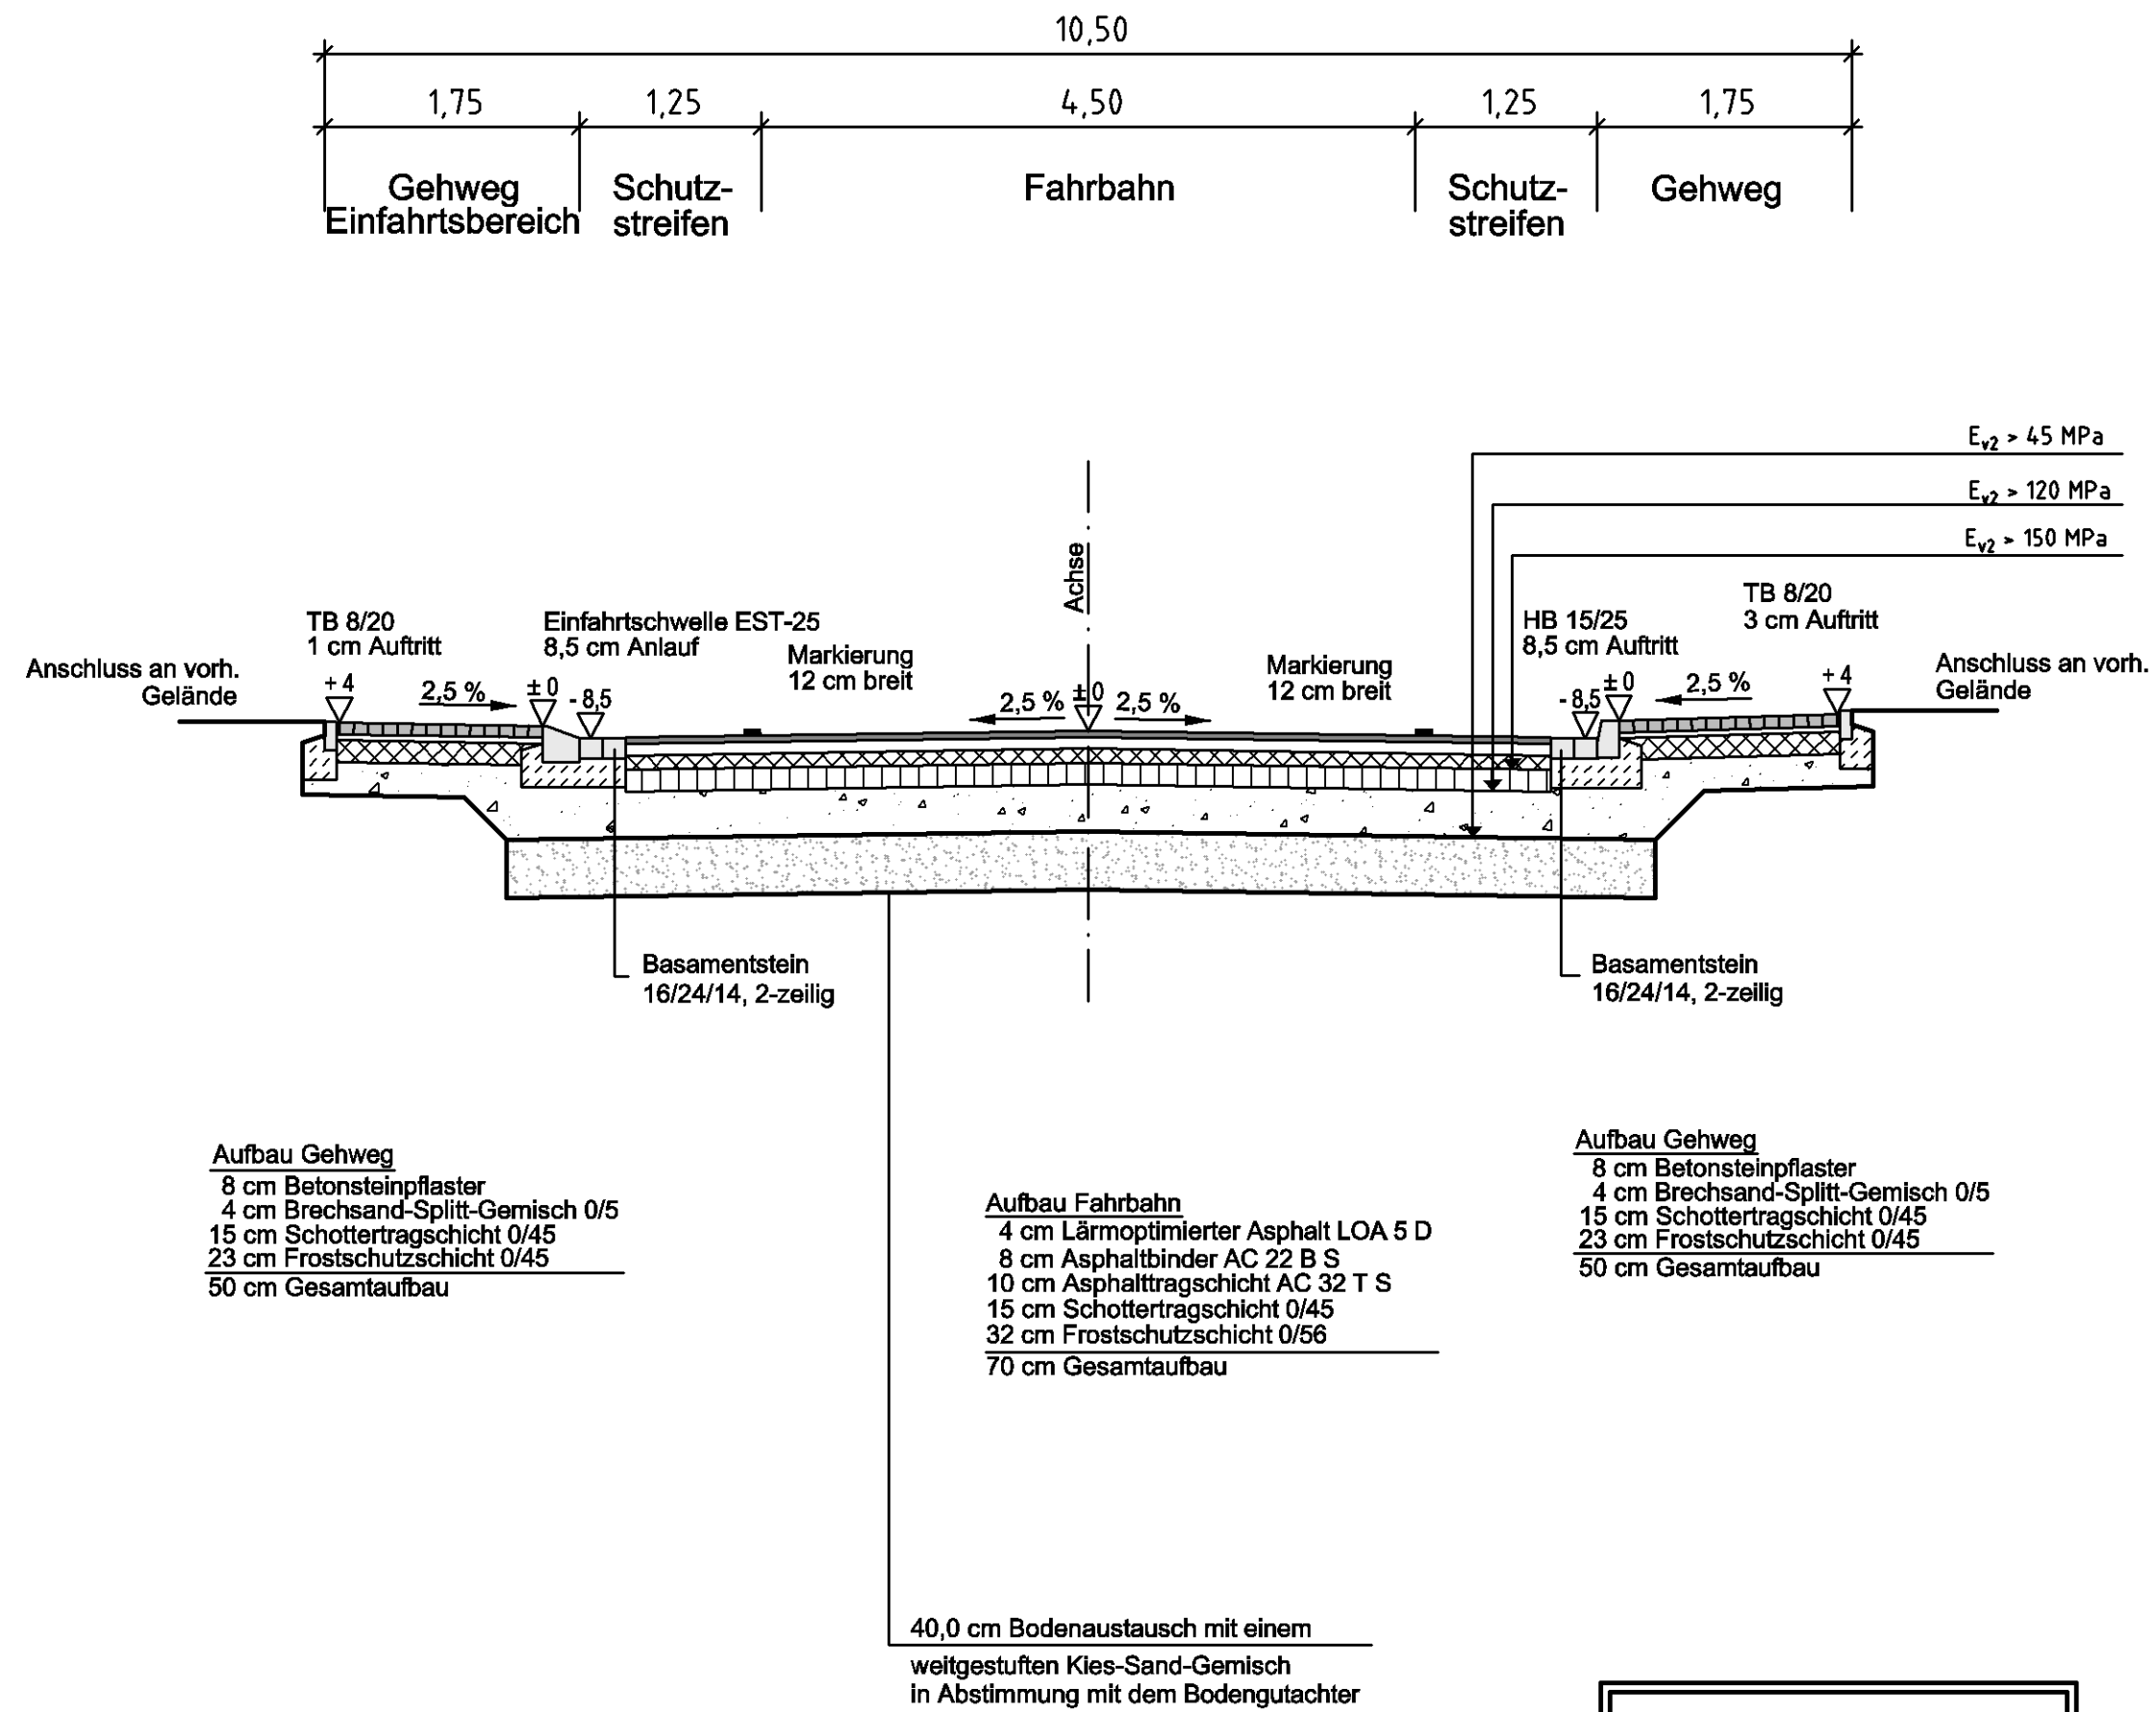

Fahrbahnaufbau

Der Fahrbahnaufbau entspricht
der RStO 12: Belastungsklasse Bk10
Tafel 1, Zeile 3, in Verbindung mit der
ZTV Asphalt-StB und ZTV SoB-StB 04



Bornheim, den

gez.

Entwurf

4				
3				
2				
1				
Rev.	Art der Änderung	Datum	bearb.	gepr.

Erstmals verteilt am:



Kreative Ingenieurleistungen
für eine intakte Umwelt

Dortmund · Düsseldorf · Erfstadt · Koblenz · Solingen · Speyer
www.fischer-teamplan.de · info@fischer-teamplan.de

Projekt: **Ausbau Apostelpfad**

Darstellung: **Querschnitt 4**

Bearb.	März 16	Hensen	Maßstab: 1:50	Auftraggeber:
Gez.	März 16	Pohl		
Gesehen:			Plan Nr.: 21332 / 10052320	
			Blatt Nr.: U 14 / 4	
Erftstadt, im März 2016			Blattgröße: 420x594	