


Querschnitt 6 - 10,50 m -

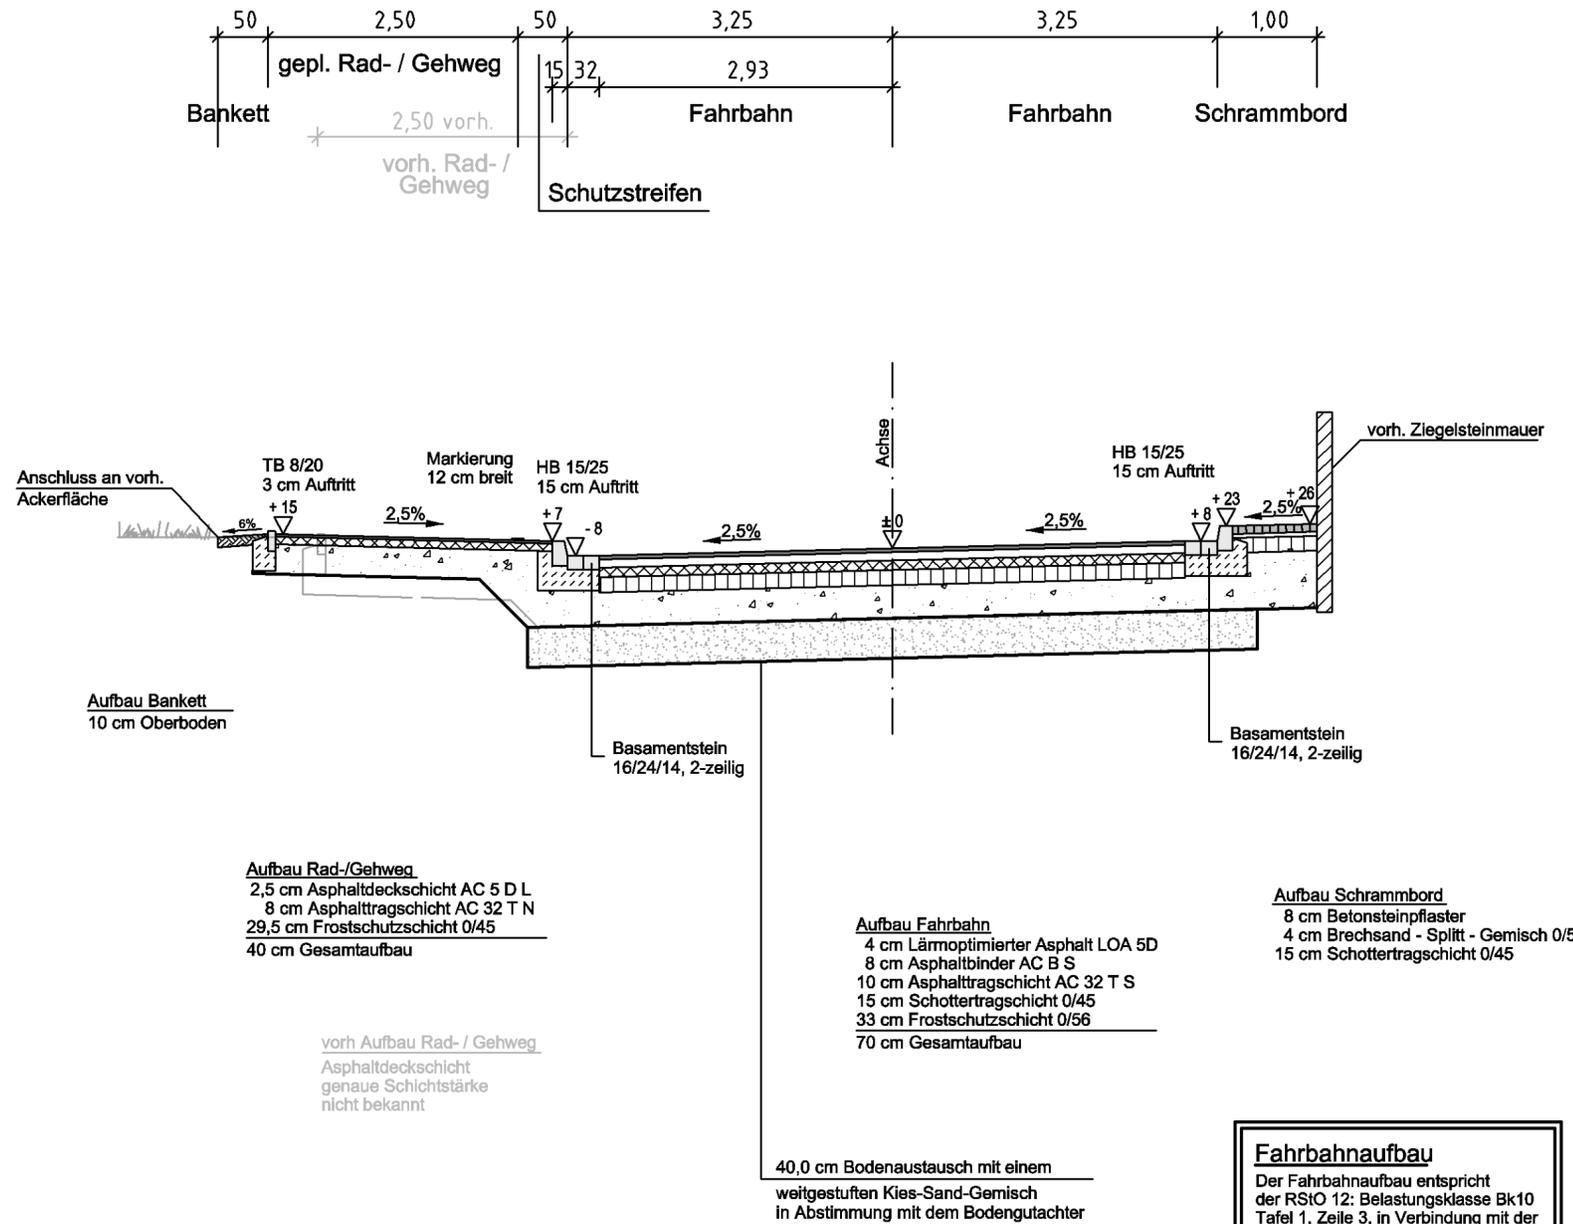

Fahrbahnaufbau
 Der Fahrbahnaufbau entspricht der RStO 12: Belastungsklasse Bk10 Tafel 1, Zeile 3, in Verbindung mit der ZTV Asphalt-StB und ZTV SoB-StB 04



Bornheim, den gez.

Entwurf

4				
3				
2				
1				
Rev.	Art der Änderung	Datum	bearb.	gepr.

Erstmals verteilt am:

Kreative Ingenieurleistungen
für eine intakte Umwelt

Dortmund · Düsseldorf · Erfstadt · Koblenz · Solingen · Speyer
www.fischer-teamplan.de · info@fischer-teamplan.de

Projekt: **Ausbau Apostelpfad**

Darstellung: **Querschnitt 6**

Bearb.	März 16	Hensen		Maßstab:	1:50		Auftraggeber:
Gez.	März 16	Pohl					
Gesehen:				Plan Nr.:	21332 / 10052618		
				Blatt Nr.:	U 14 / 6		
Erfstadt, im März 2016				Blattgröße:	420x594		den