


Bornheim - Rösberg, Hemmergasse 49 | Sanierung und Erweiterung der Hofanlage | Bauvoranfrage

BV/Hemmergasse | Gemarkung Rösberg, (Flur 15, Flurstück 35)

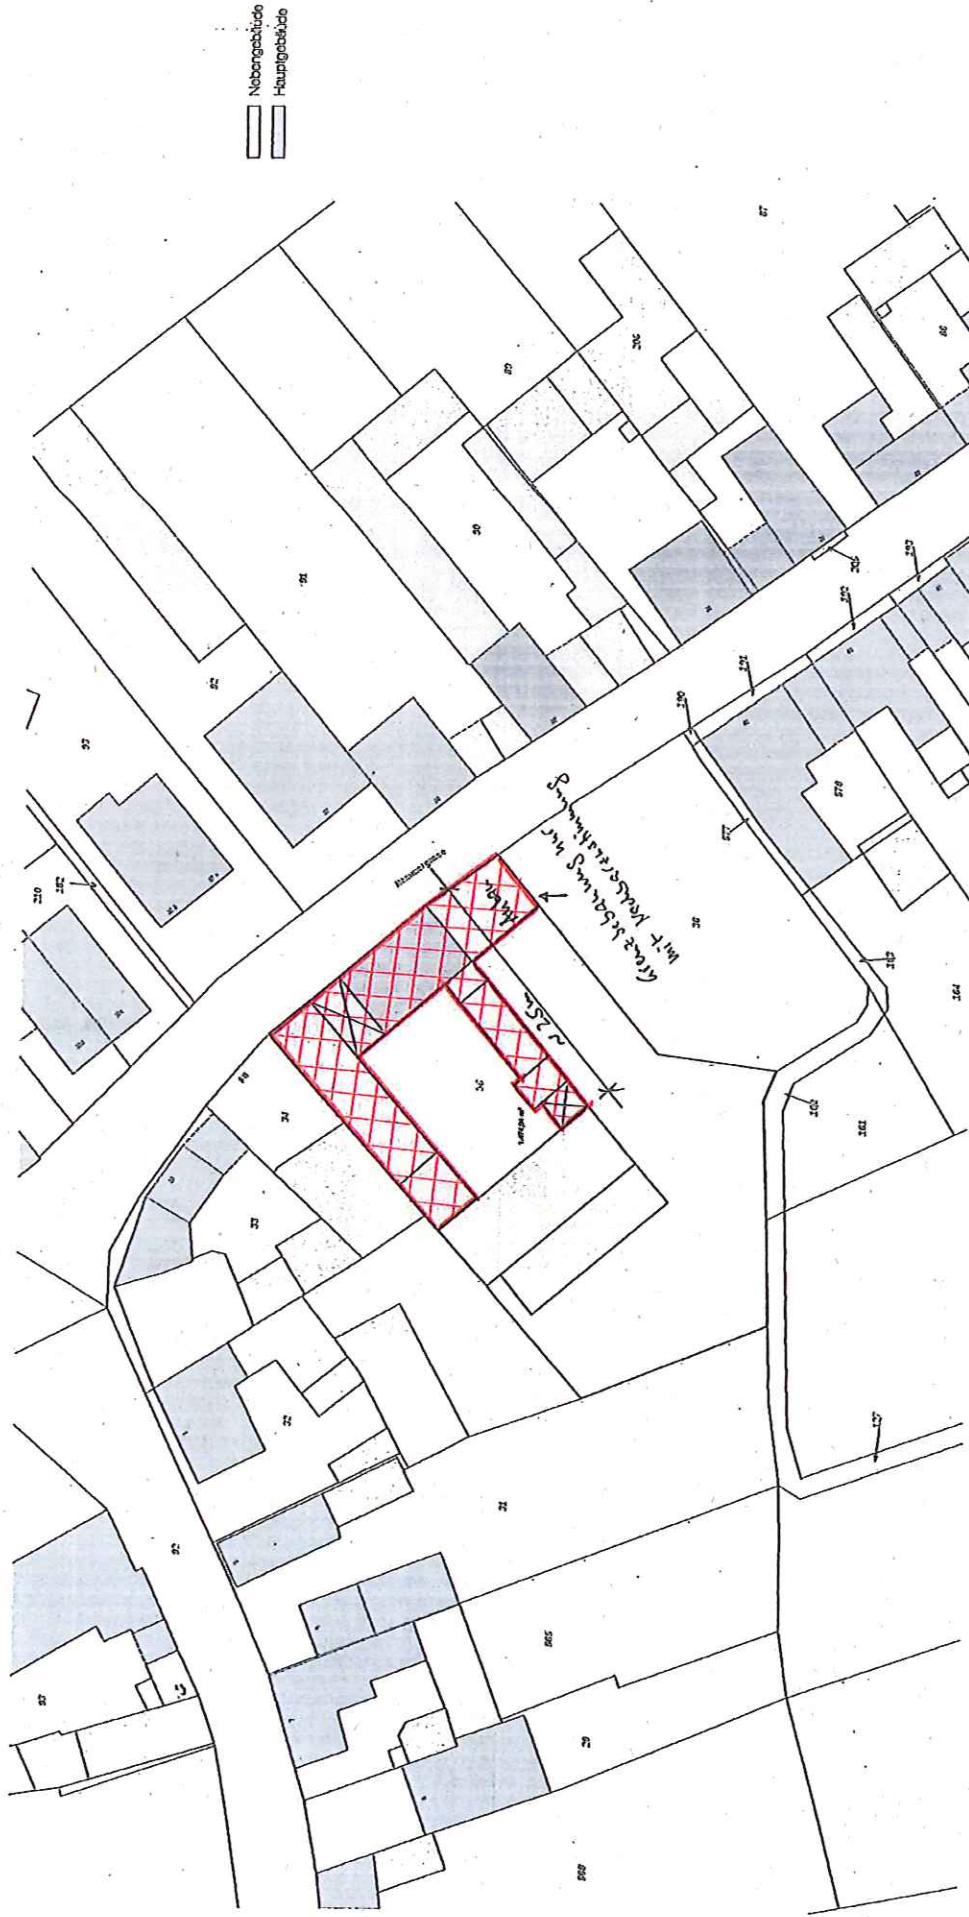

BAUVORHABEN:
 XX - BV Hemmergasse
 Hemmergasse 49
 53332 Bornheim - Rösberg
 Gemarkung Rösberg
 Flur 15, Flurstück 35

Sanierung und Erweiterung der Hofanlage

BV.1

Lageplan - Bestand

mögliche
 Nutzung

Maßstab	Blattgröße	Datum
1:500	420/297 A3	Montag, 9. Mai 2016 KW19