


E: 22.12.16 L

E 353992 m

N 5626902 m

BeethovenstraÙ

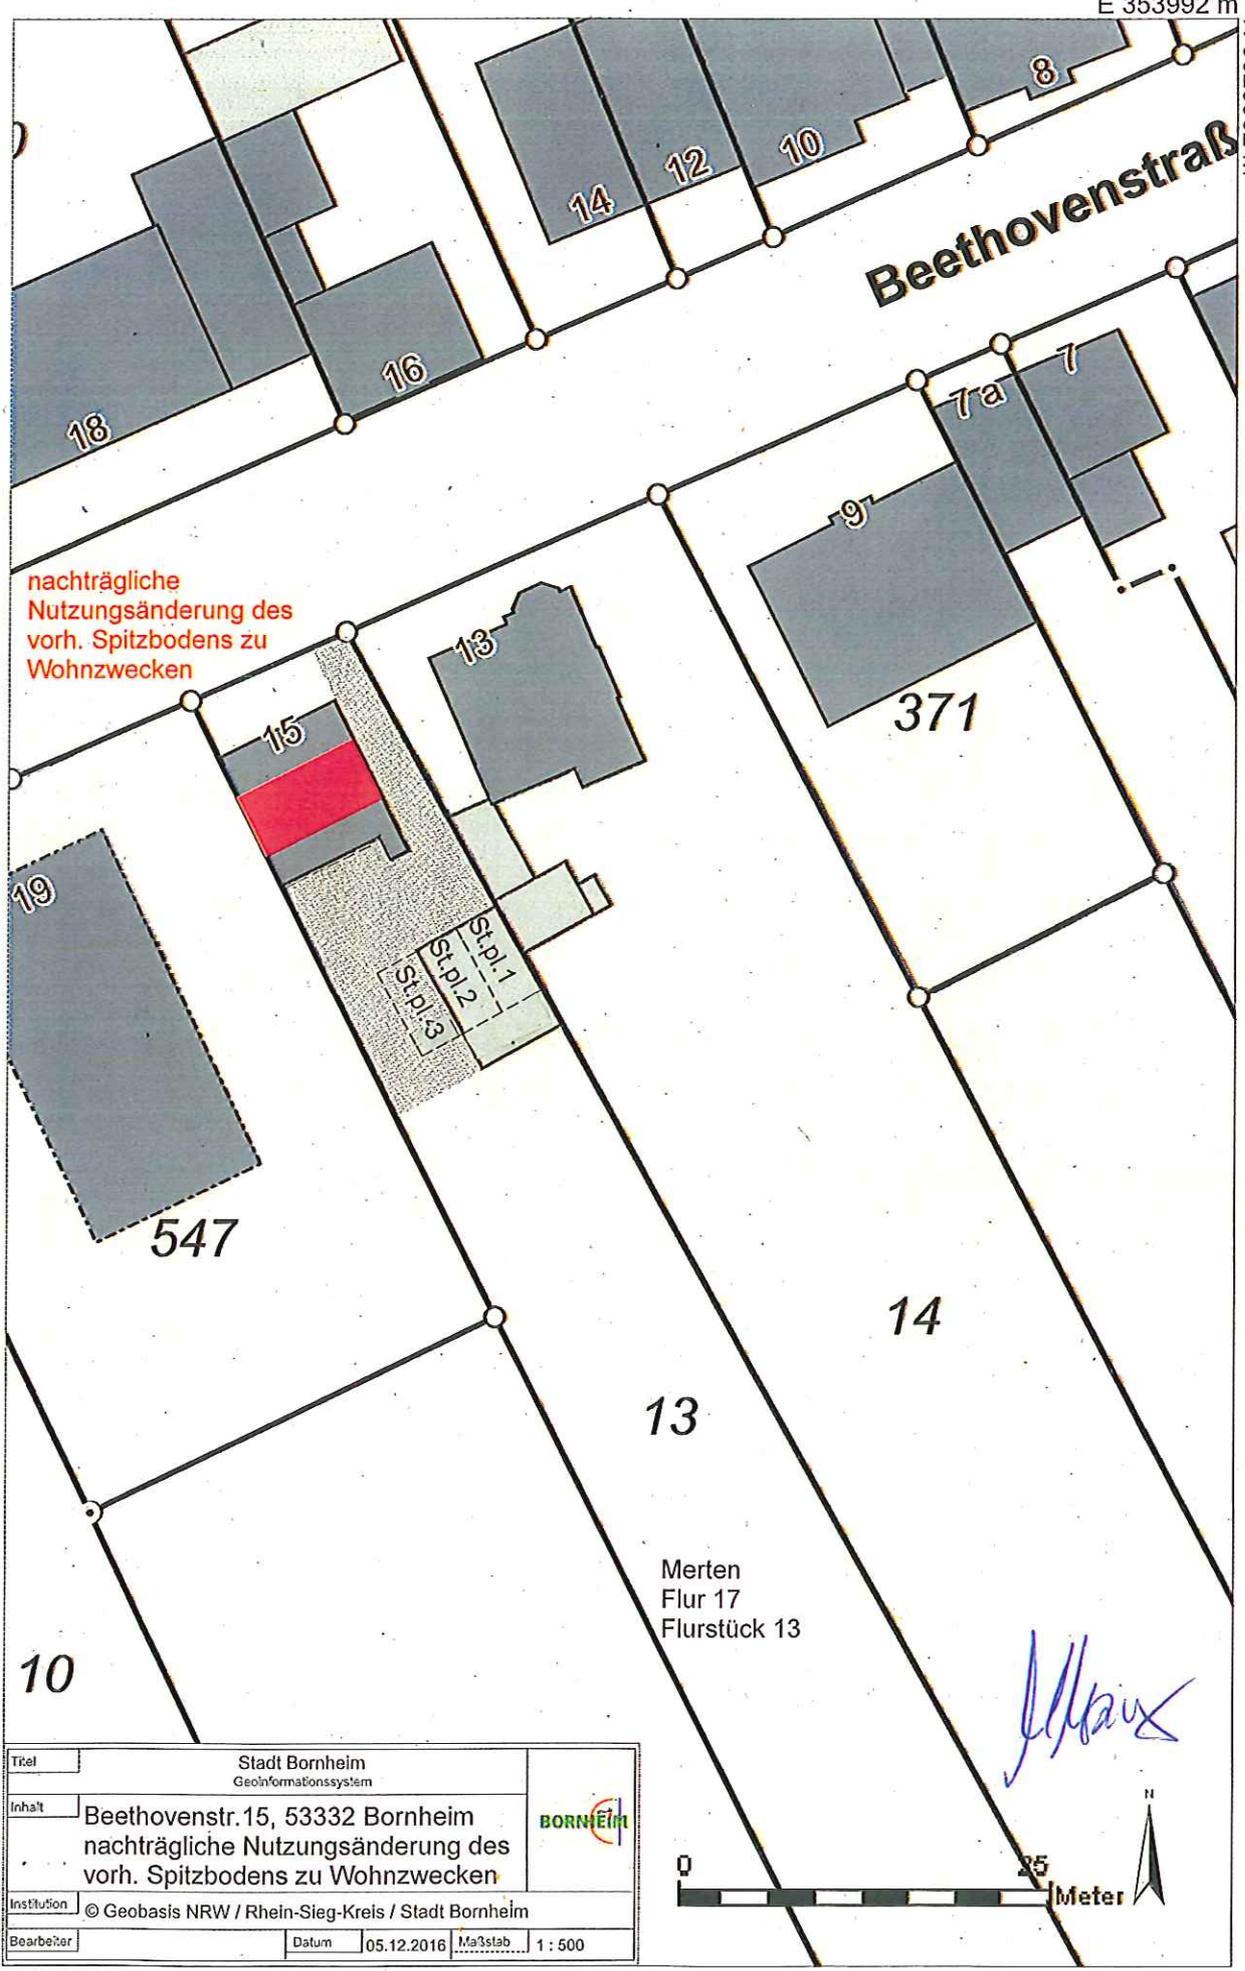

nachträgliche
Nutzungsänderung des
vorh. Spitzbodens zu
Wohnzwecken

St.pl.1
St.pl.2
St.pl.3

Merten
Flur 17
Flurstück 13

Handwritten signature

N 5626772 m

Titel	Stadt Bornheim Geoinformationssystem		
Inhalt	Beethovenstr.15, 53332 Bornheim nachträgliche Nutzungsänderung des vorh. Spitzbodens zu Wohnzwecken		
Institution	© Geobasis NRW / Rhein-Sieg-Kreis / Stadt Bornheim		
Bearbeiter	Datum	05.12.2016	Maßstab 1 : 500



E 353910 m