Querschnitt 3
- 15,75 m -

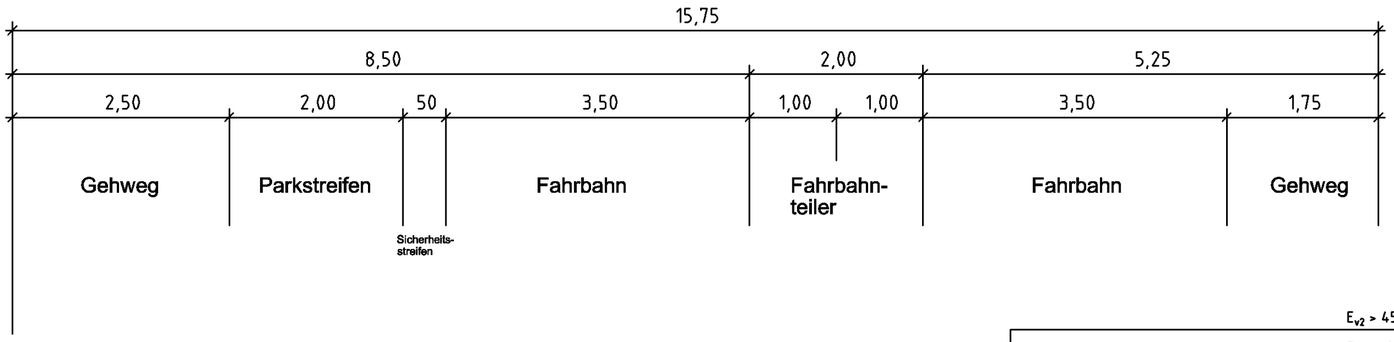

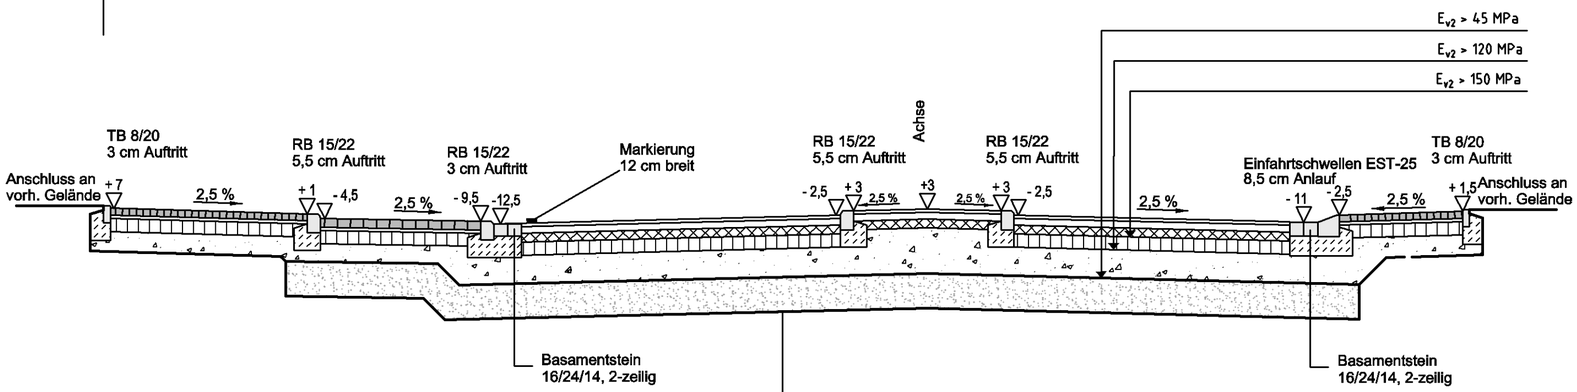

Aufbau Gehweg
8 cm Betonsteinpflaster
4 cm Brechsand - Splitt - Gemisch 0/5
15 cm Schottertragschicht 0/45
23 cm Frostschutzschicht 0/45
50 cm Gesamtaufbau

Aufbau Parkstreifen
10 cm Betonsteinpflaster, anthrazit
4 cm Brechsand - Splitt - Gemisch 0/5
15 cm Schottertragschicht 0/45
21 cm Frostschutzschicht 0/45
50 cm Gesamtaufbau

Aufbau Fahrbahn
4 cm Lärmoptimierter Asphalt LOA 5D
8 cm Asphaltbinder AC 22 B S
10 cm Asphalttragschicht AC 32 T S
15 cm Schottertragschicht 0/45
33 cm Frostschutzschicht 0/56
70 cm Gesamtaufbau

40,0 cm Bodenaustausch mit einem
weitgestuften Kies-Sand-Gemisch
in Abstimmung mit dem Bodengutachter

Aufbau Gehweg
8 cm Betonsteinpflaster
4 cm Brechsand - Splitt - Gemisch 0/5
15 cm Schottertragschicht 0/45
23 cm Frostschutzschicht 0/45
50 cm Gesamtaufbau

Fahrbahnaufbau
Der Fahrbahnaufbau entspricht der RStO 12: Belastungsklasse Bk10 Tafel 1, Zeile 3, in Verbindung mit der ZTV Asphalt-StB und ZTV SoB-StB 04

Stadt BORNHEIM

Bornheim, den gez.

Entwurf

Rev.	Art der Änderung	Datum	bearb.	gepr.
4				
3				
2				
1	Aufteilung Straßenraum wegen Einplanung von Querungen mit Fußgängerüberwegen geändert	27.12.2016	Hensen	gez. ppa. Kiß

Erstmals verteilt am:

Prof. Dr. Fischer Ingenieurbüro GmbH
Kreative Ingenieurleistungen für eine intakte Umwelt
Dortmund · Düsseldorf · Erftstadt · Koblenz · Solingen · Speyer
www.fischer-teamplan.de · info@fischer-teamplan.de

Projekt: Ausbau Apostelpfad

Darstellung: Querschnitt 3

Bearb.	Sept. 16	Hensen	Maßstab: 1:50
Gez.	Sept. 16	Pohl	
Gesehen:			Plan Nr.: 21332 / 10052574
			Blatt Nr.: U 14 / 3.1
Erftstadt, im September 2016			Blattgröße: 420x594

Auftraggeber:

den .....

10101784

Plotdatum: 27.12.16 14:26:12 ; hensen