


Übersichtskarte zum Bebauungsplan De 04 in der Ortschaft Dersdorf

Stand: 27.07.2016

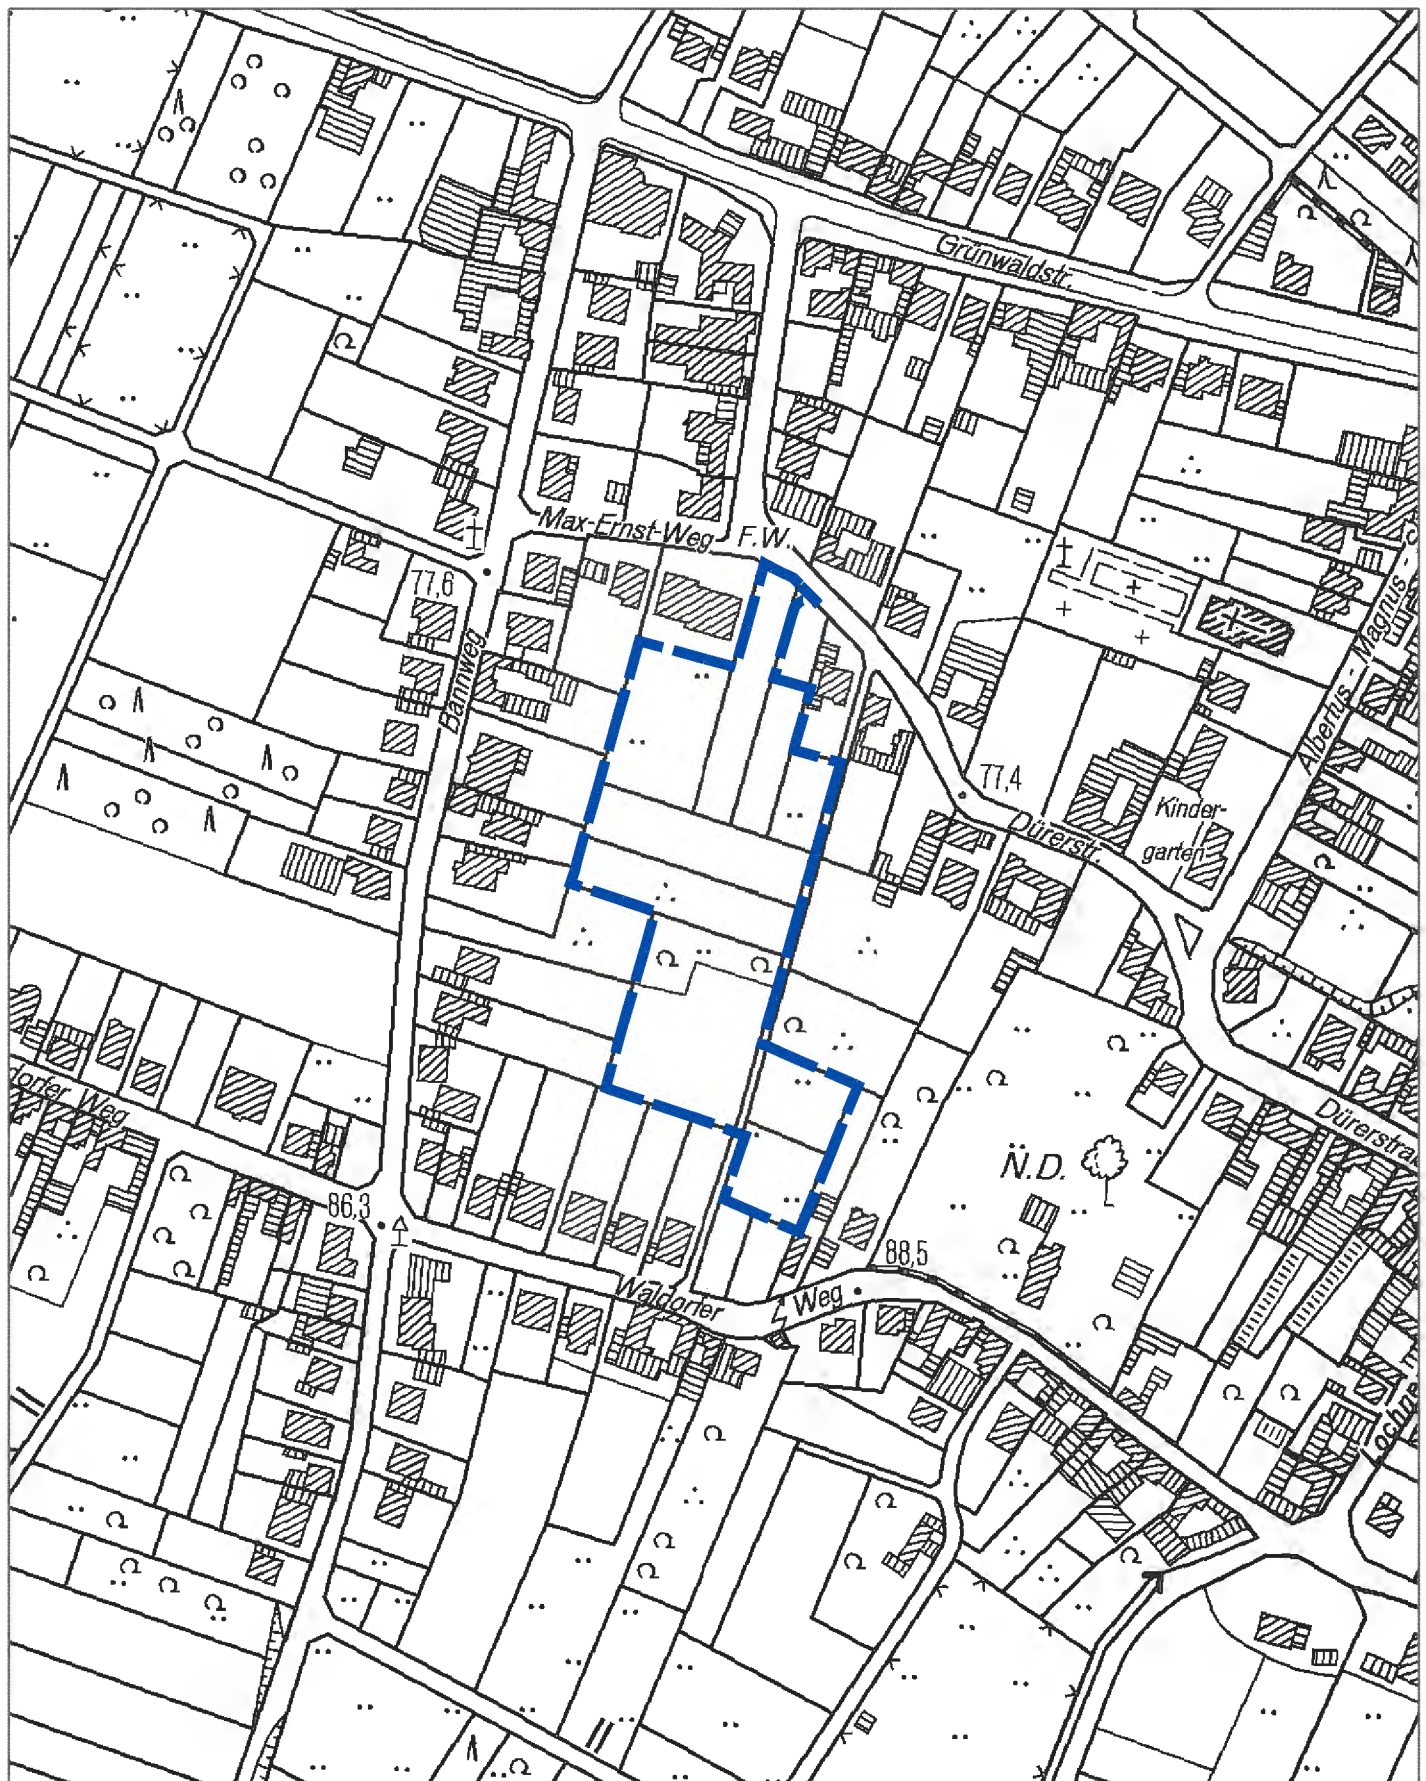

0 50 100
Meter

Geobasisdaten der Kommunen und des Landes NRW
© Geobasis NRW / Rhein-Sieg-Kreis / Stadt Bornheim 2016

 Geltungsbereich des De 04

