
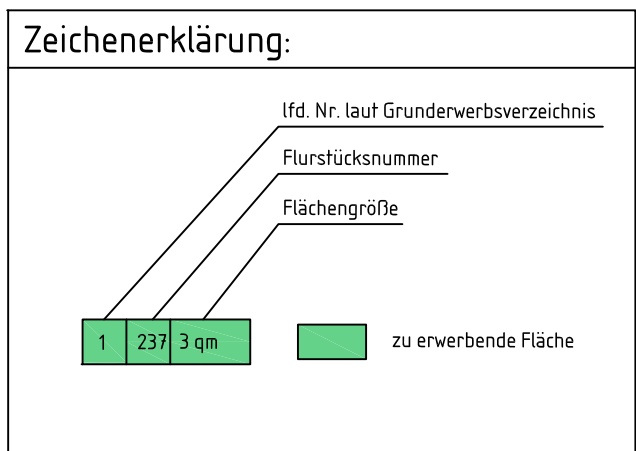


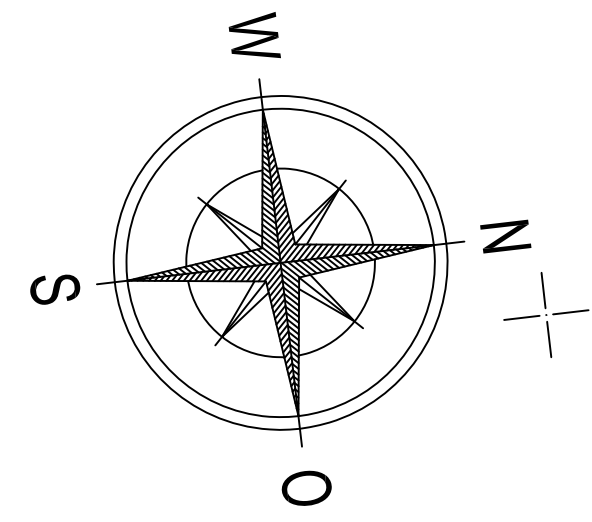

0000	00000000	0000	0000000000
Index	Datum	Name	Geändert
Änderungen			

Planverfasser:

**SCHMIDT**
Ingenieurbüro für Bauwesen

GmbH

Datum	Zeichen	
bearbeitet	05.11.2015	B8
gezeichnet	05.11.2015	Lu
geprüft	12.01.2017	gez. Bäder
Plangröße		0,84 x 1,35

Wiesenkamp 1
Telefon 02723 / 9670-0

57368 Lennestadt
Telefax 02723 / 9670-18
info@bauing-schmidt.de

	Stadt Bornheim Rathausstraße 2 53332 Bornheim	Unterlage: 10 Blatt Nr.: 1
	Straßenneubau Oberdorf Weg in Bornheim-Weisdorf	Rep. Nr.: Lage: 2012-1008-S-3-1
		Datum: _____ Zeichen: _____
	bearbeitet gezeichnet geprüft Grunderwerbsplan Maßstab: 1 : 250	
- Entwurfsplanung -		
Bornheim _____, den _____ 20____		