


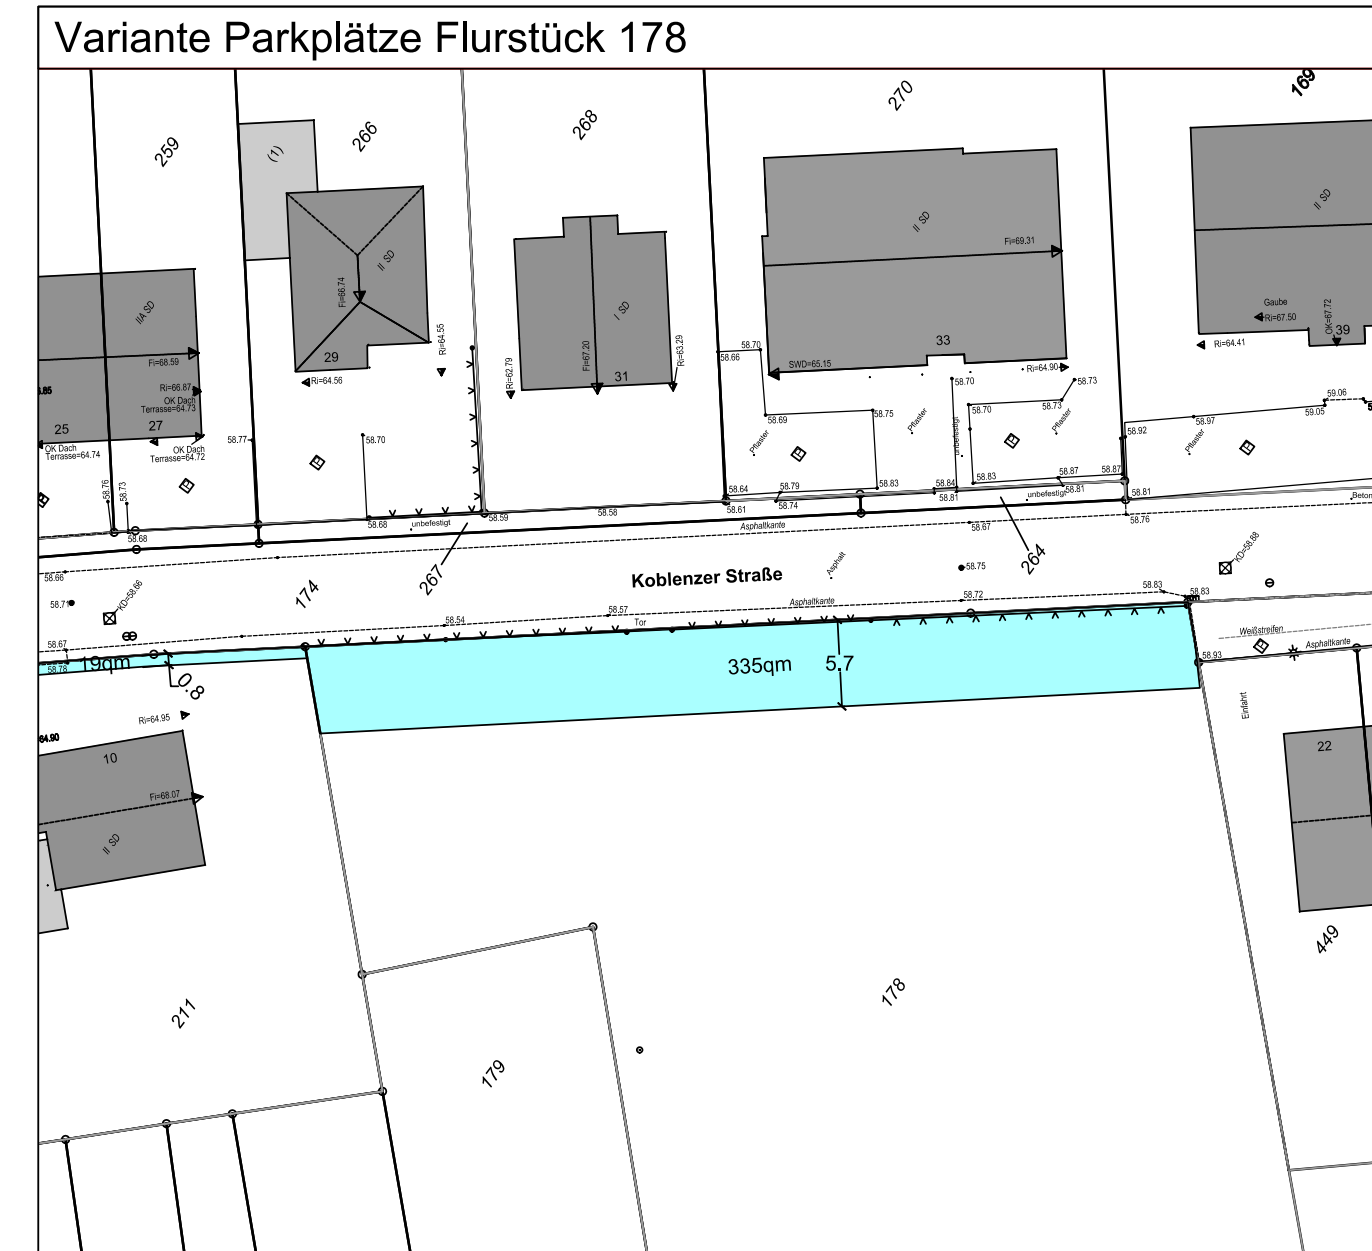

Legende

Fläche des Grunderwerbs

Stadt Bornheim Roisdorf-Ost

Bebauungsplan RO23
Ausbau der Koblenzerstraße - Grunderwerbsplan

H+B Stadtplanung

H+B Stadtplanung PartG mbB
Dillenburger Straße 75
51105 Köln

Stand: Oktober 2016
Maßstab: 1: 500