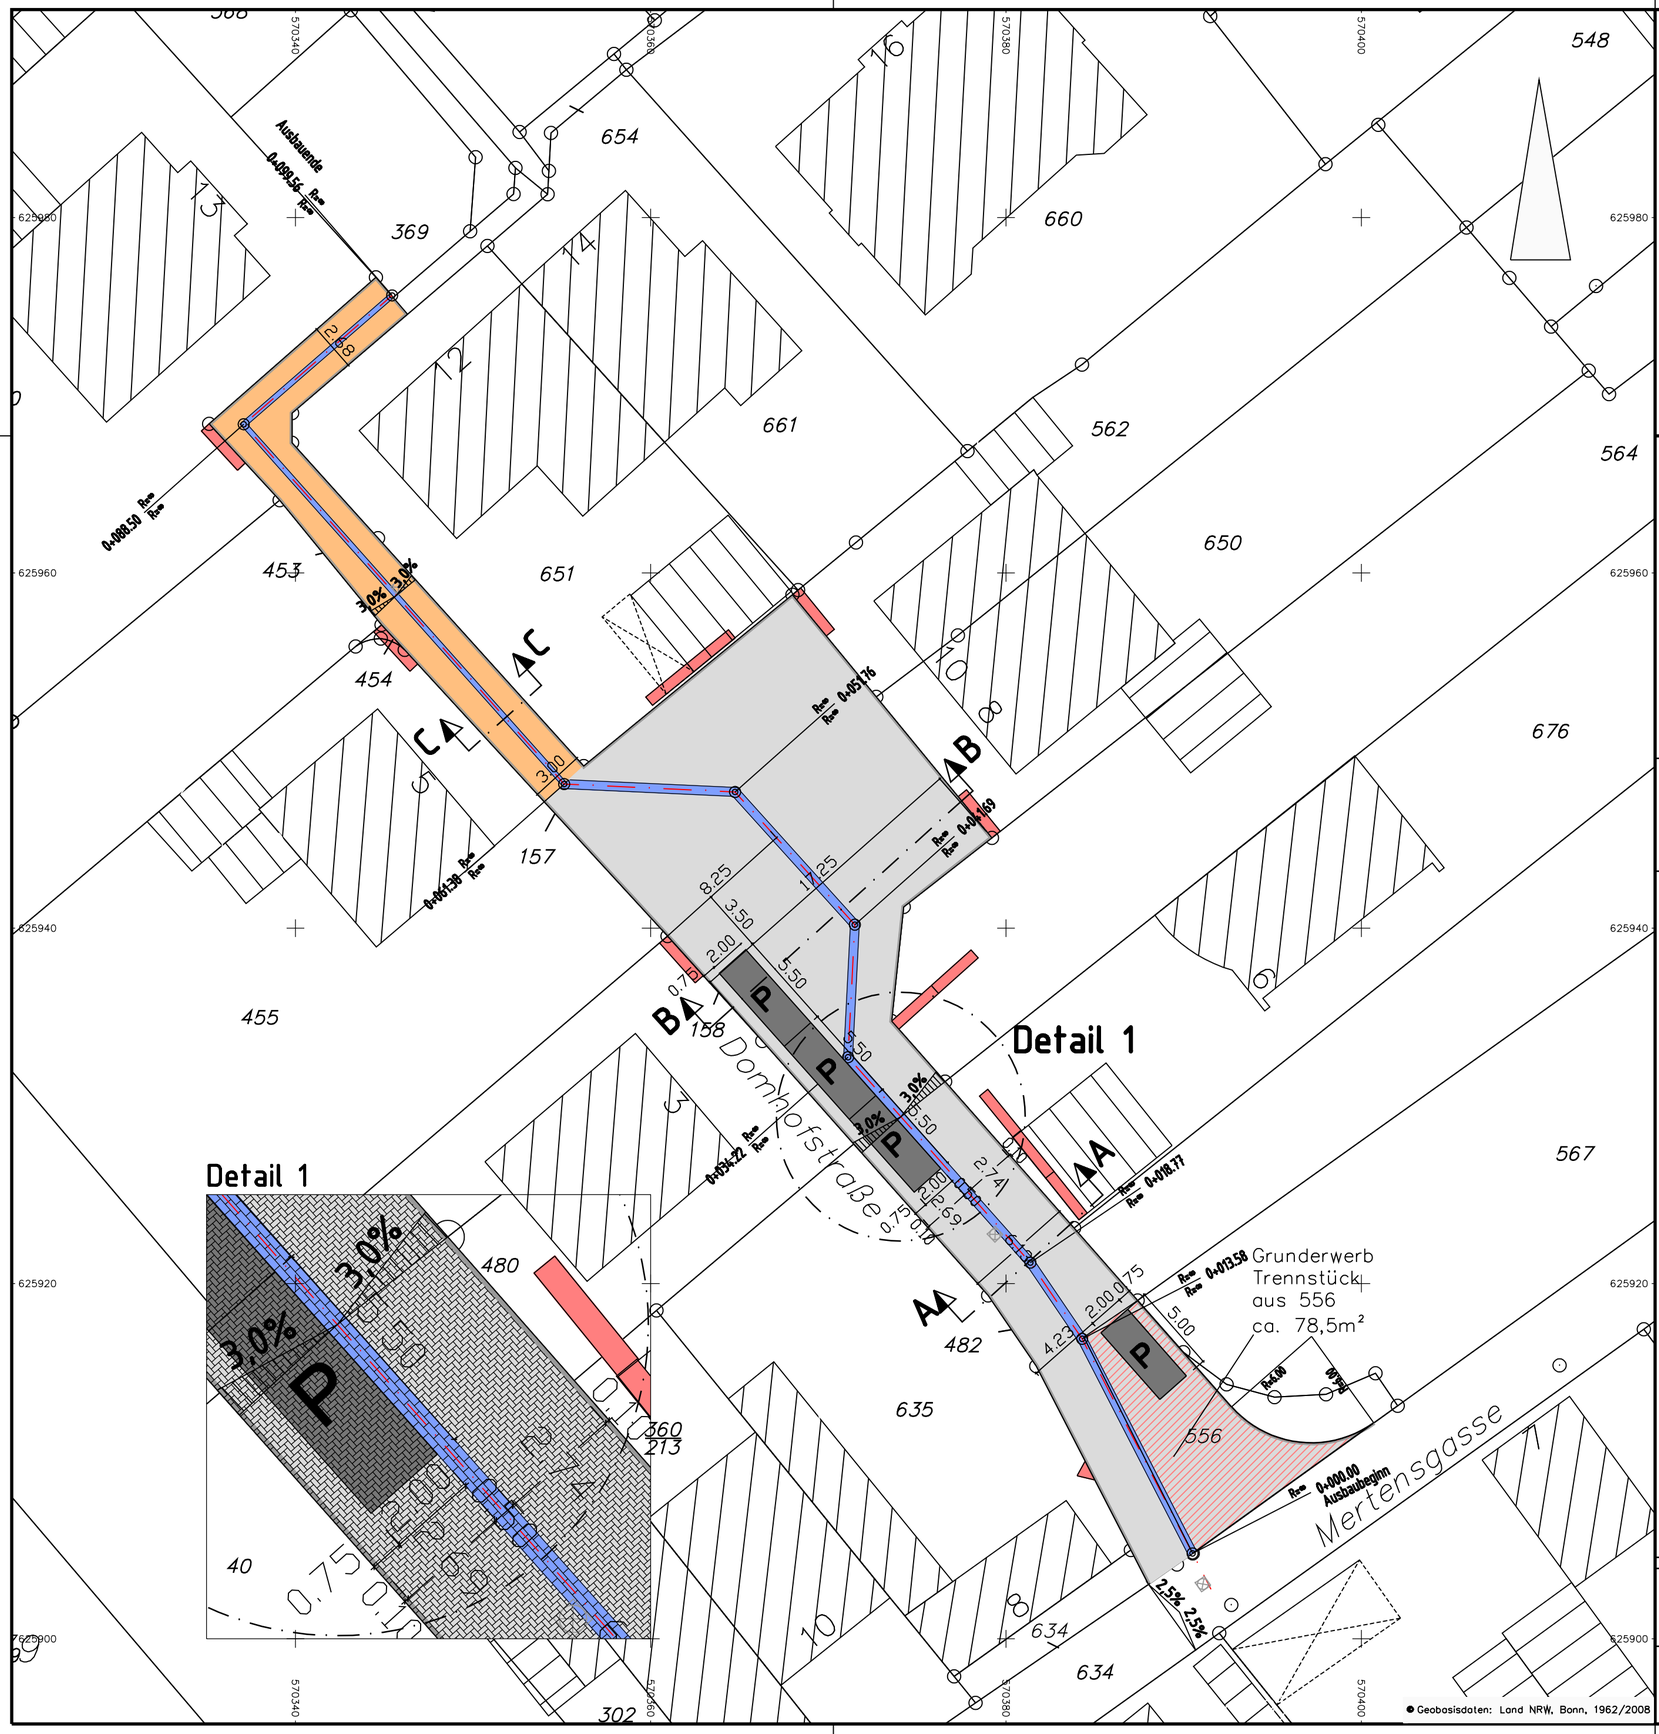

© Geobasisdaten: Land NRW, Bonn, 1962/2008

Zeichenerklärung:

- Fläche Geh- und Radweg Pflaster
- Fläche Mischverkehrsfläche Pflaster
- Fläche Rinne/Entwässerung
- Fläche Grundstücksankauf
- Einfahrten
- Eingang
- vorh. Bebauung

Stadt Bornheim
Ortsteil Hersel
Domhofstraße
Straßenendausbau

ENTWURFSPLANUNG

Bauherr:

Stadt Bornheim
Fachbereich 9
Rathausstraße 2
53332 Bornheim

TELEFON (02222) 945-0
TELEFAX (02222) 945-126

Planung:

Ingenieurbüro Leiendecker
Dipl.-Ing. M.Sc. Frank Leiendecker

Mitglied der IK Bau NRW Nr. 720620
Uhlstr. 4 - 53332 Bornheim
Tel.: 02227 - 8089048
Fax: 02227 - 8089162
info@ib-leiendecker.de www.ib-leiendecker.de

Datum: 07.03.2011

art des planes				blatt nr.
Lageplan				2
bearbeiter	**maßstab**	**datum**	**blatt gr.**	**projekt nr.**
Leiendecker Wierz	1:250	März ´11	58,0 x 40,0	125-s

P:\125-s\Planung\EP\Planung\Lp.dwg