



Rhein-Sieg-Kreis
Katasteramt

Kaiser-Wilhelm-Platz 1
53721 Siegburg

Auszug aus dem
Liegenschaftskataster


Flurkarte NRW 1:500

26. Sep. 2016

4x

Flurstück: 284
Flur: 83
Gemarkung: Bornheim-Brenig
Eichendorffstraße, Bornheim

Erstellt: 08.06.2016
Zeichen: Bo 7.2 Bz 131

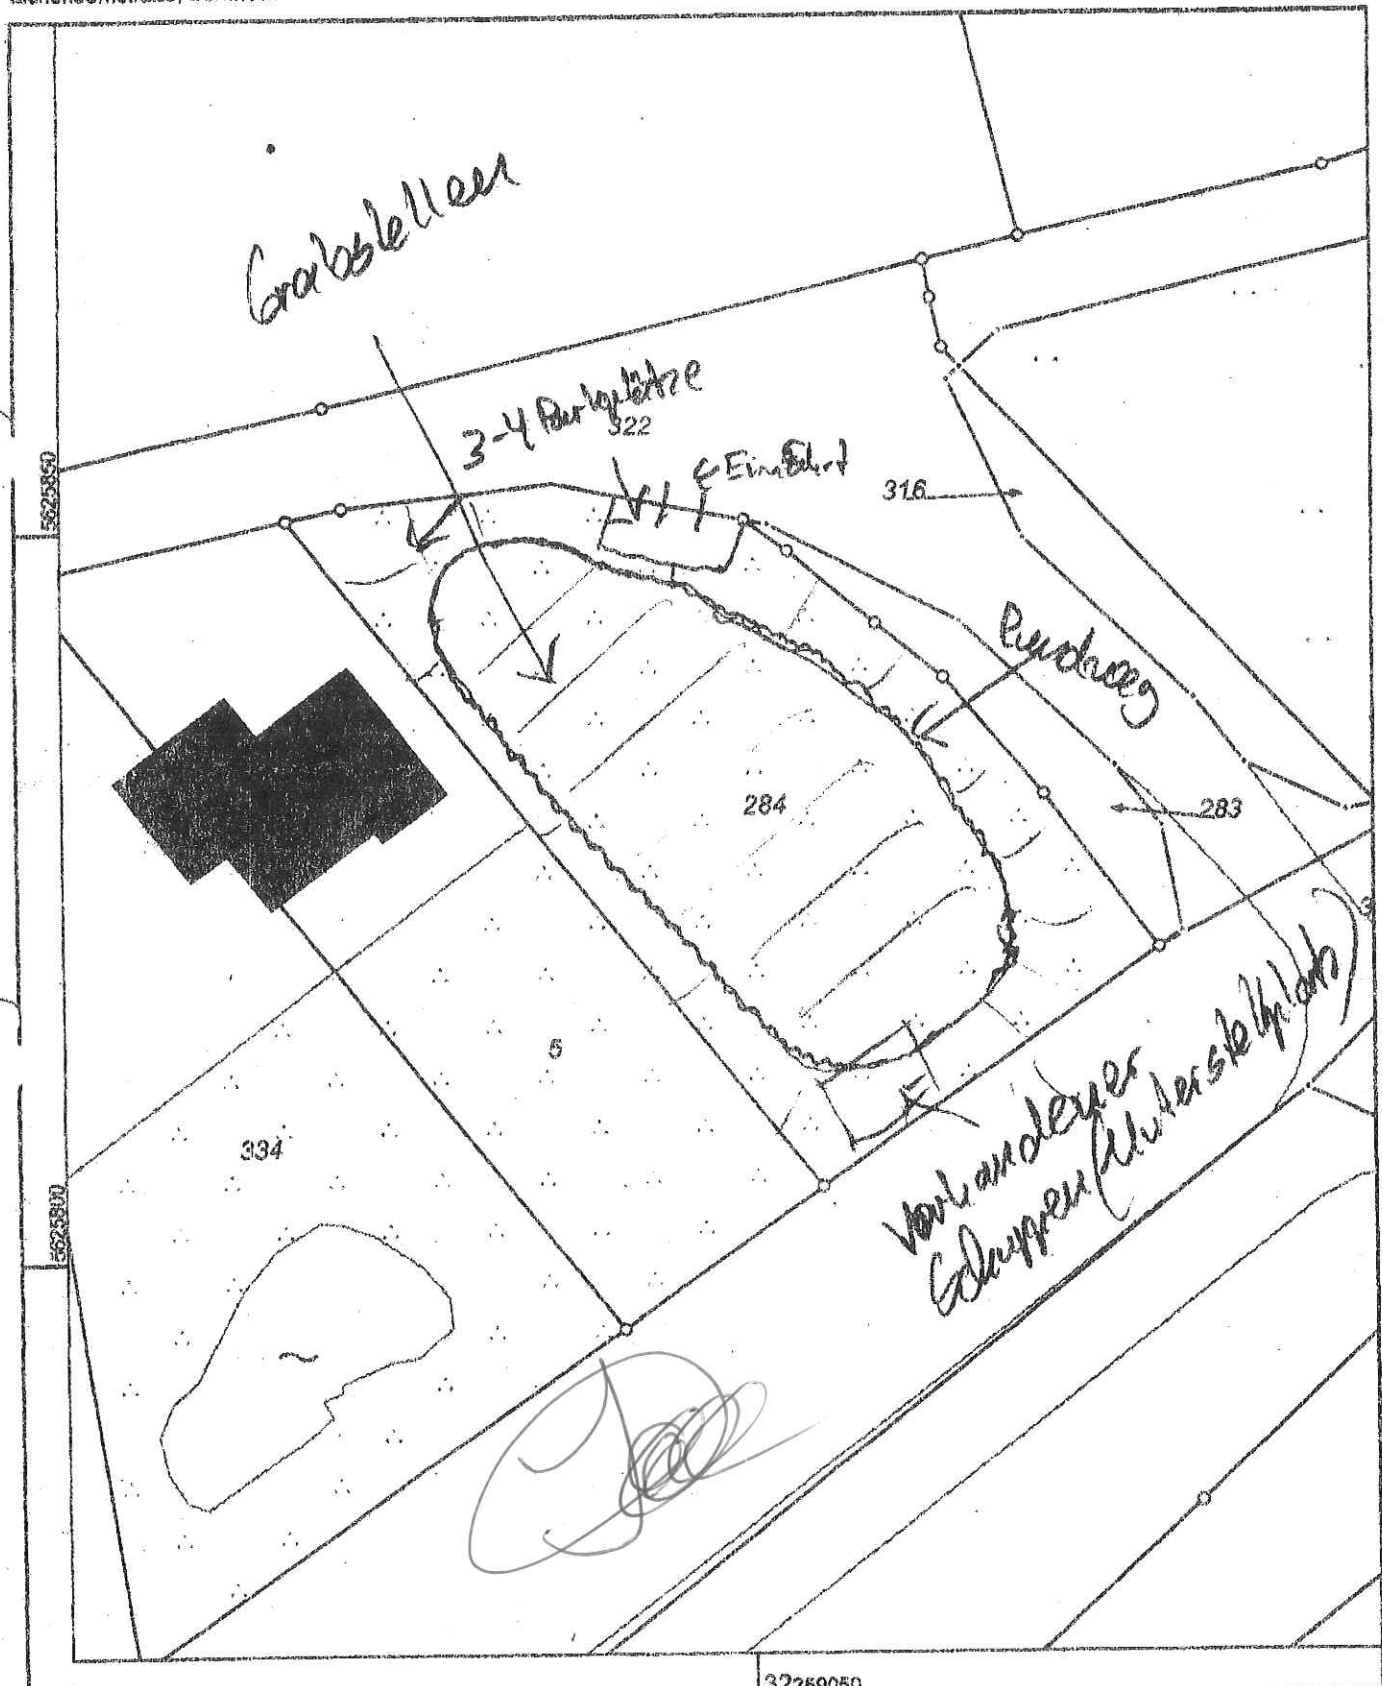

32359050

Maßstab 1 : 500

Gefertigt im Auftrag durch: Stadt Bornheim, Rathausstr. 2, 53332 Bornheim

© Rhein-Sieg-Kreis