


Übersicht der Investitionsmaßnahmen ab 2013 für das WW der Stadt Bornheim

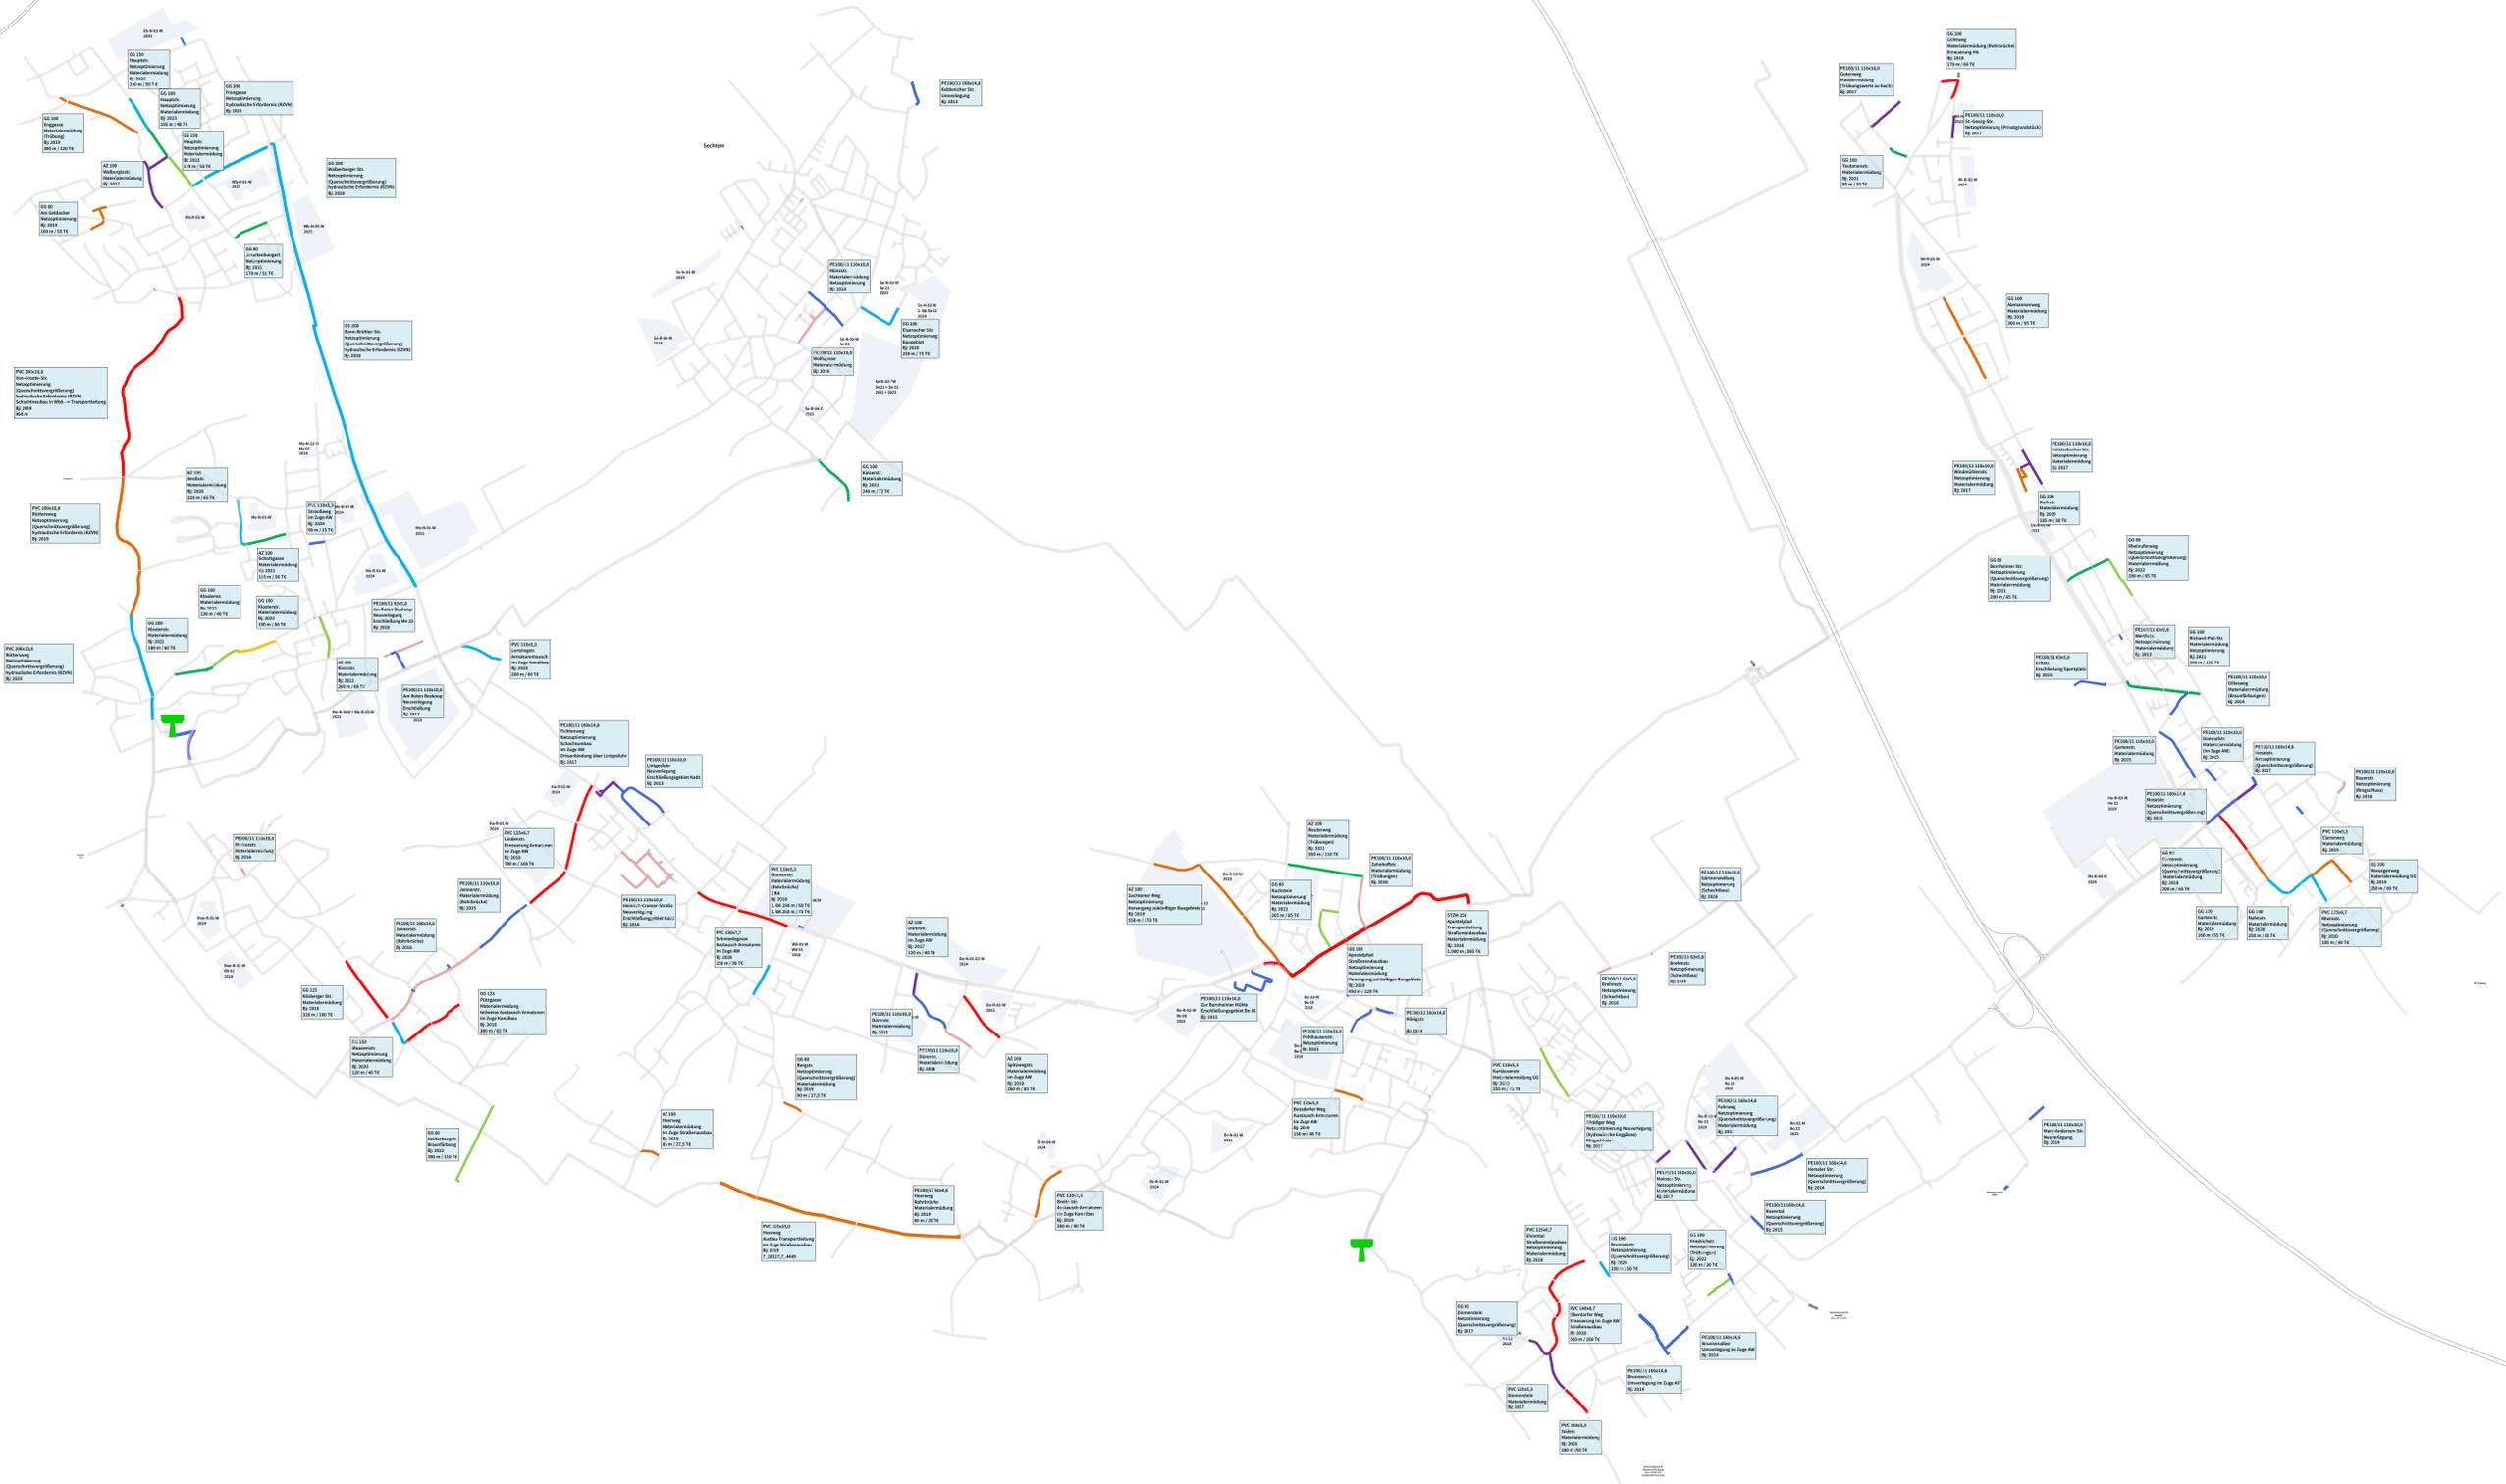

Farblegende:

■	2013	■	2013
■	2014	■	2014
■	2015	■	2015
■	2016	■	2016
■	2017	■	2017
■	2018	■	2018
■	2019	■	2019
■	2020	■	2020

W 649 - Wasserrohrnetz Bornheim

Variante: Bauplan
Betriebsfall: Spitzenbedarf

Anlage: 1 von 3
Maßstab: 1 : 1.000
Plandatum: 04.10.2017
Erstellt von: th

Stadtbetrieb Bornheim AG
Donnerbachweg 15, 53332 Bornheim
02227-9320-0
www.stadtbetrieb-bornheim.de

Stadtbetrieb Bornheim