
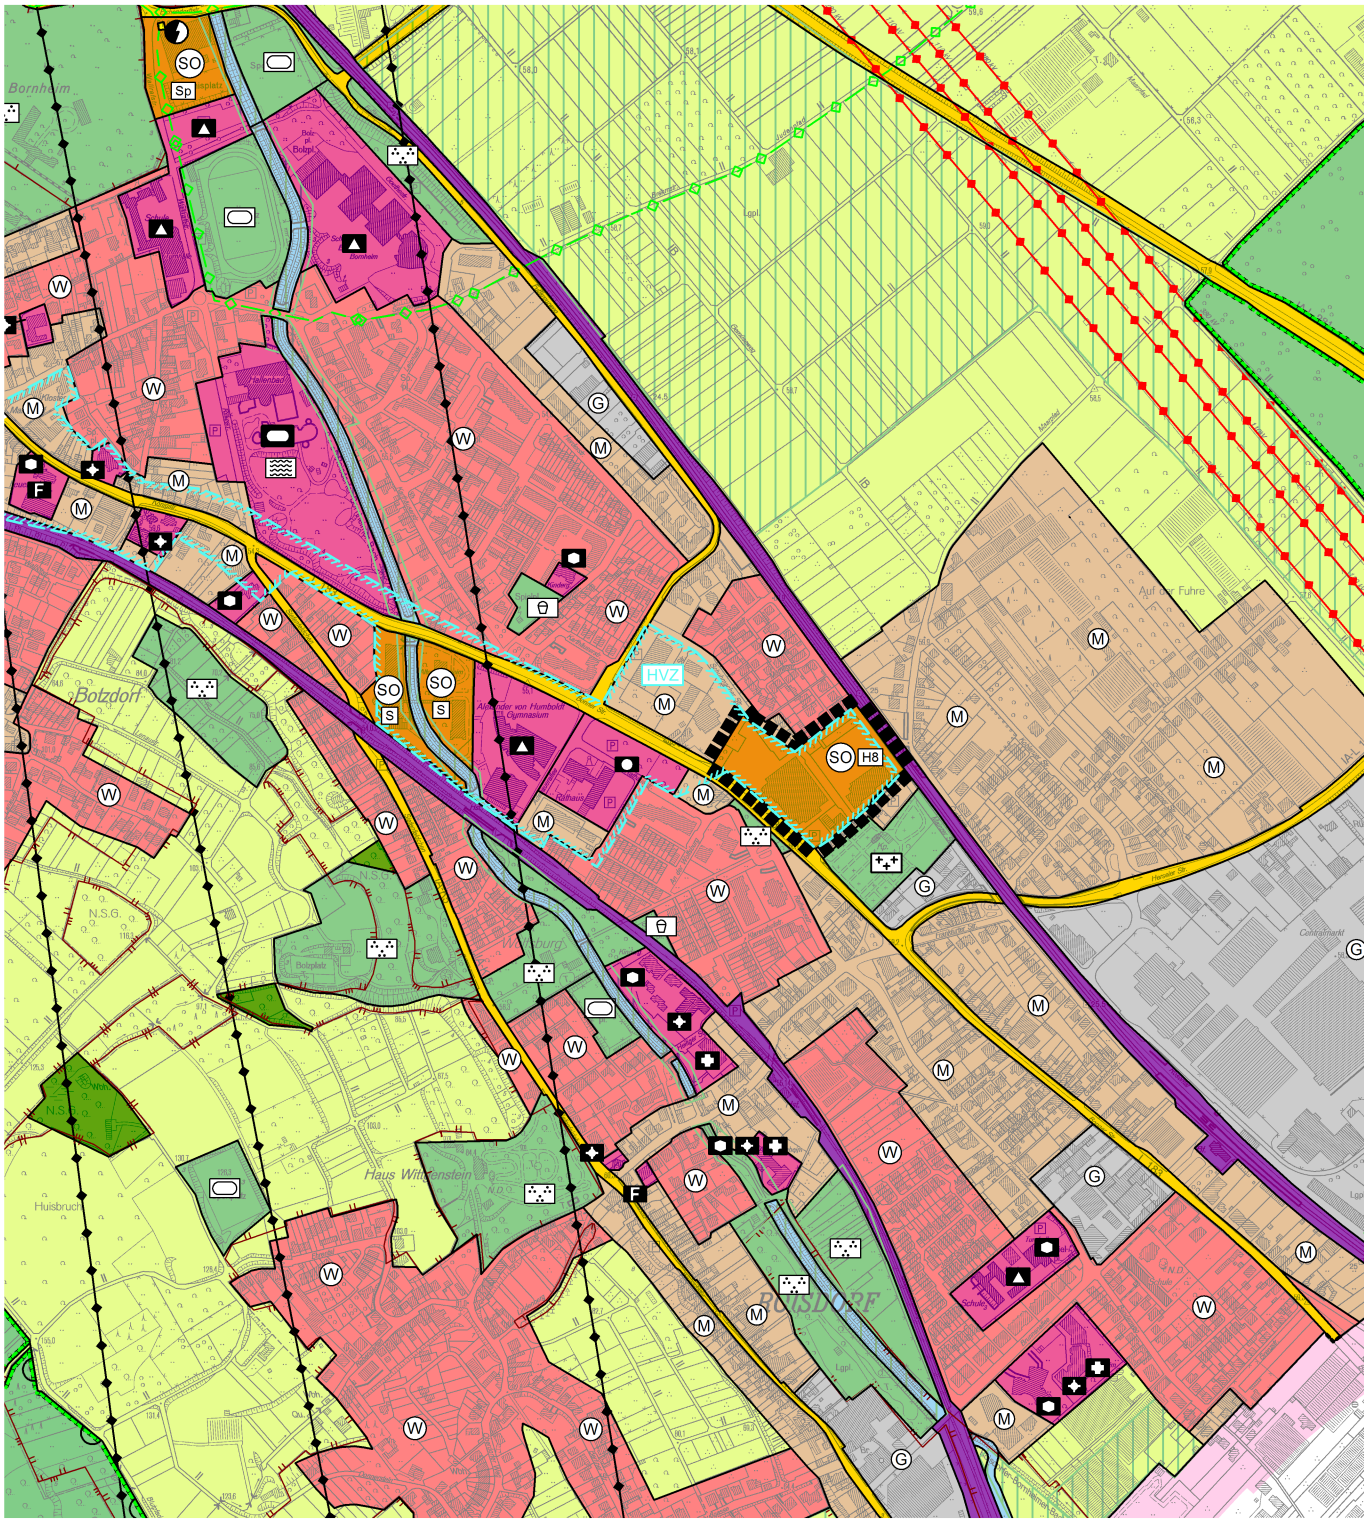


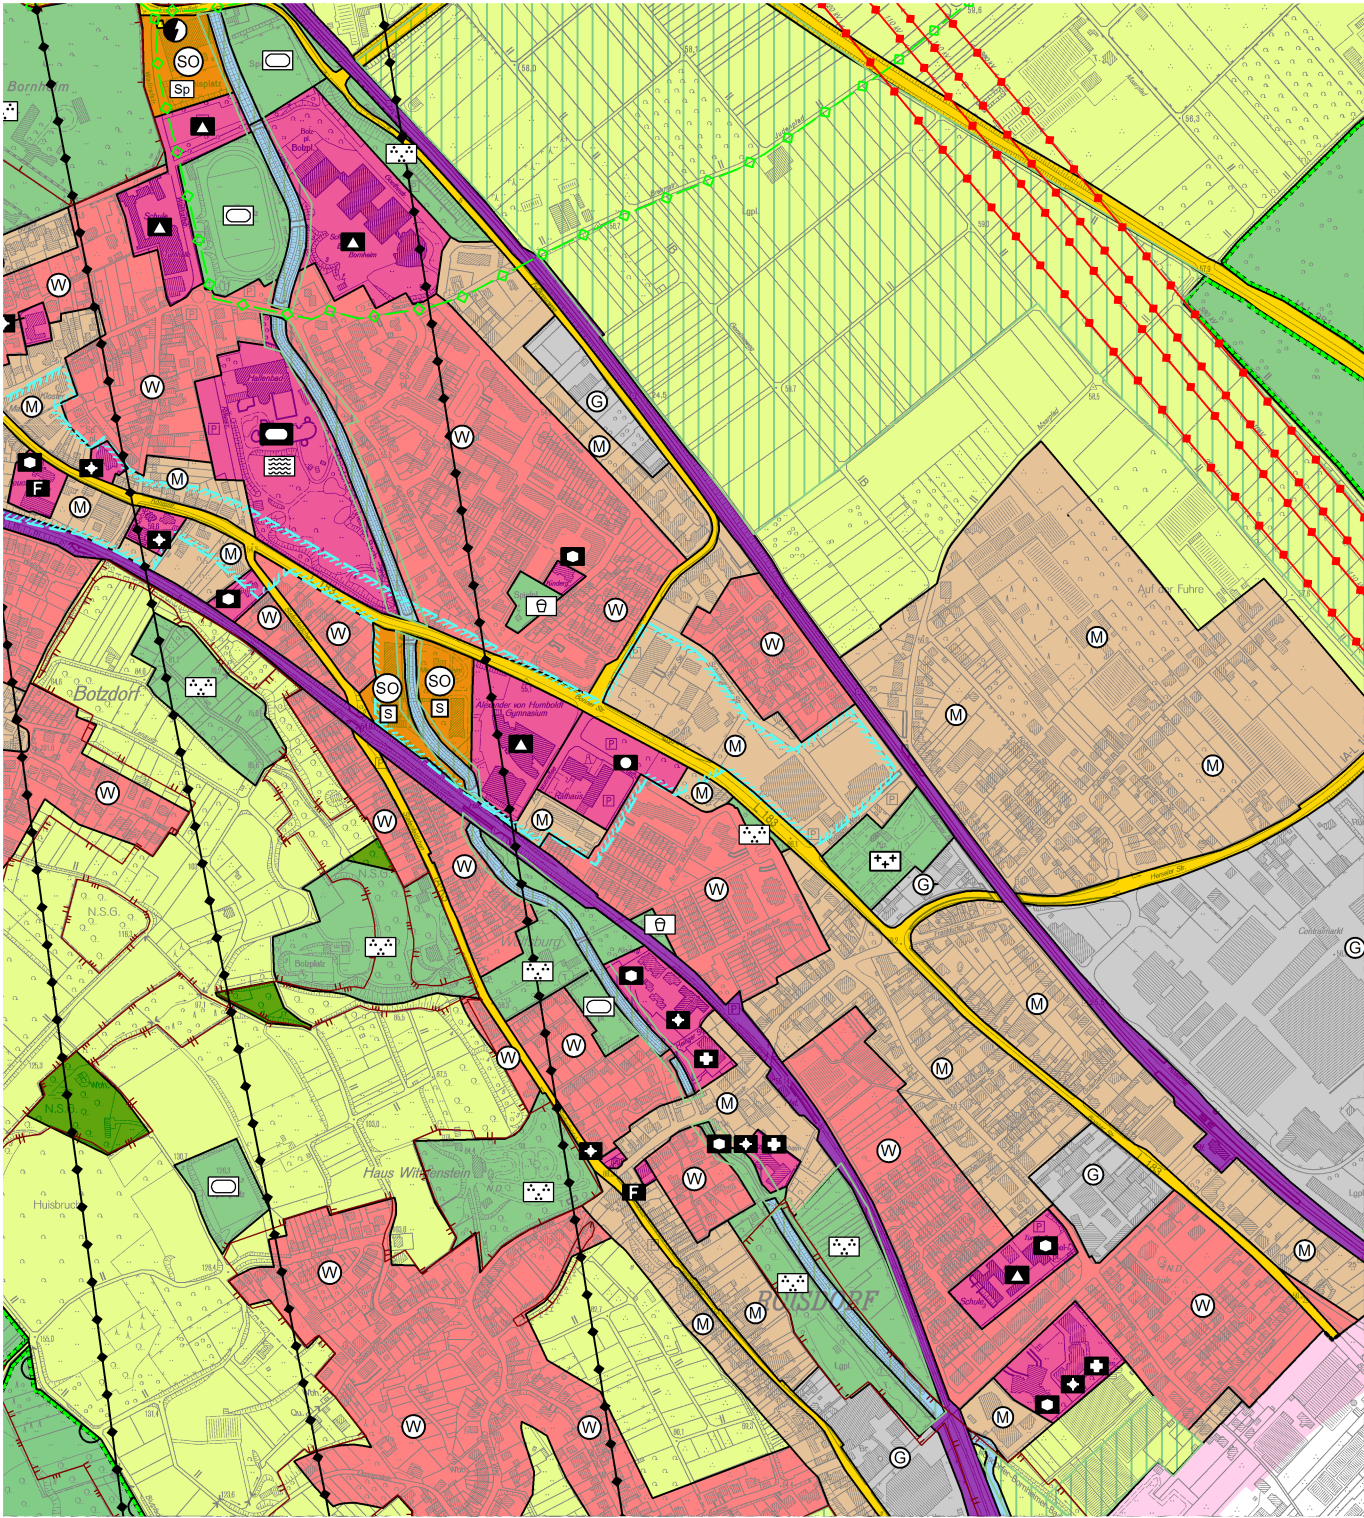

Dieser Entwurf hat in der Zeit vom
bis einschließlich zur
frühzeitigen Beteiligung der Öffentlichkeit
ausgelegen.

Bornheim, den

In Vertretung

Erster Beigeordneter

Zeichenerklärung



Bereich der Änderung



Sonderbauflächen

Zweckbestimmung Sonderbaufläche:



Einkaufszentrum,
max. Verkaufsfläche 13.500 m²



Hauptversorgungszentrum

Stand: 19.10.2017



Flächennutzungsplan
12. Änderung

in der Ortschaft Roisdorf

Maßstab 1:10000

Entwurf für die frühzeitige Beteiligung
der Öffentlichkeit (§ 3 Abs. 1 BauGB).