



Legende


- Gebäudeflächen
- Verkehrsflächen Privat / Öffentlich
- Sonstige Bewegungsflächen
- Vegetationsflächen



Bebauungsplan Ro 17  
in der Ortschaft Roisdorf

Gestaltungsplan

Gemarkung Roisdorf  
Flur 7 / 8 / 9  
Maßstab 1:500

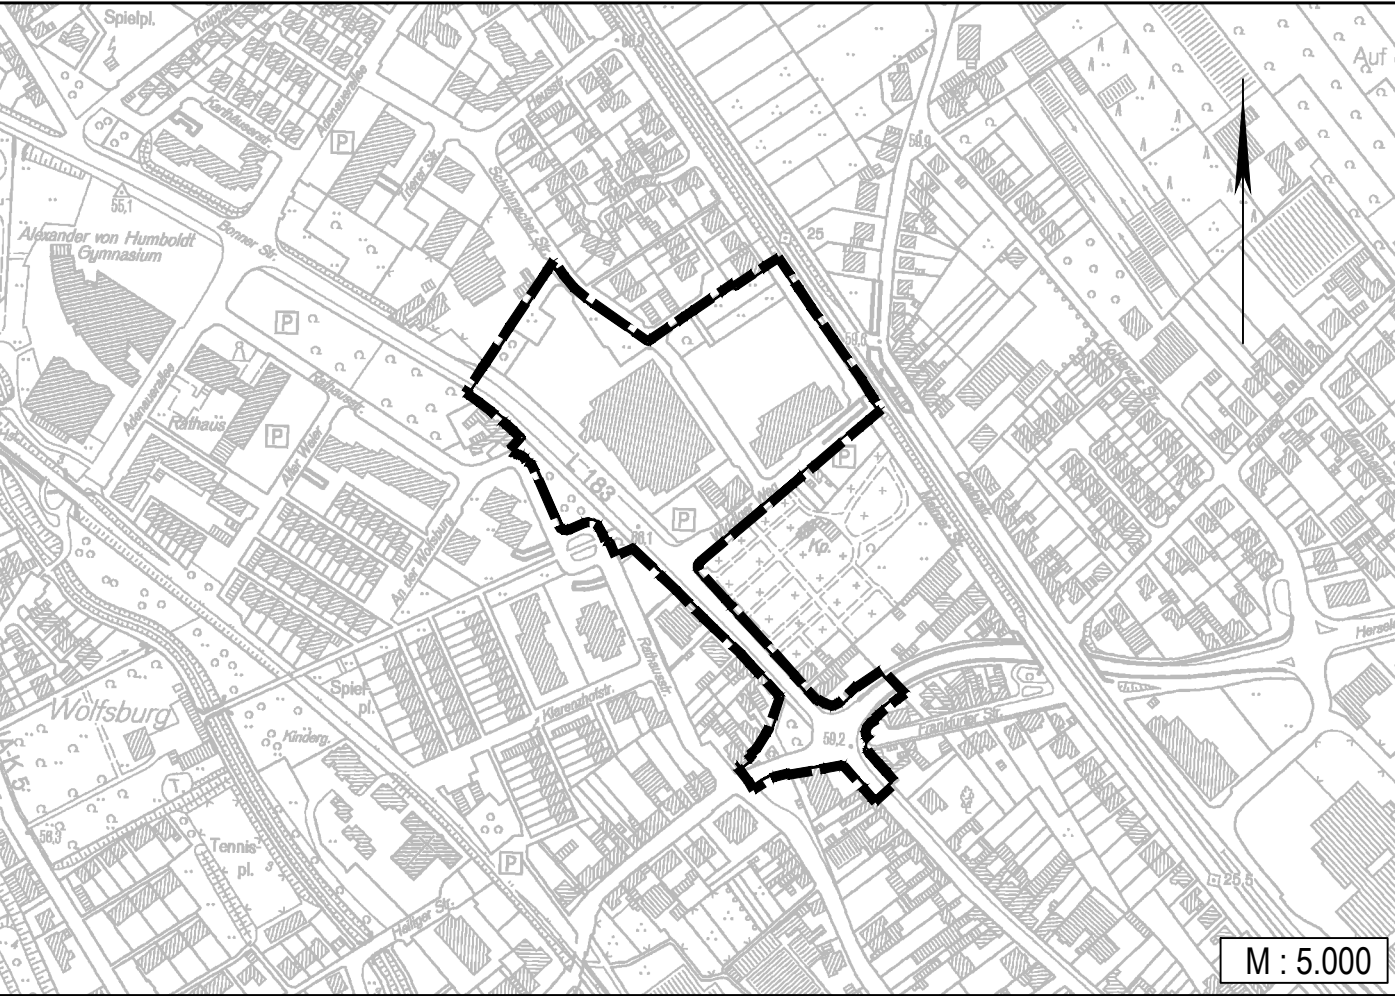

Dieser Entwurf hat in der Zeit vom bis einschließlich  
zur frühzeitigen Beteiligung der Öffentlichkeit gem. § 3 Abs. 1 BauGB ausgelegen.  
Bornheim, den In Vertretung

Erster Beigeordneter



Beratungsgesellschaft für  
kommunale Infrastruktur mbH  
Jülicher Straße 318-320  
52070 Aachen  
www.bki-aachen.de  
Telefon: 0241 / 56 81 70  
Telefax: 0241 / 16 34 35  
e-mail: info@bki-aachen.de