



Rhein-Sieg-Kreis Katasteramt


Kaiser-Wilhelm-Platz 1
53721 Siegburg

Auszug aus dem Liegenschaftskataster

Flurkarte NRW 1:2000

Flurstück: 380
Flur: 71
Gemarkung: Bornheim-Brenig
In der Köppen, Bornheim

Erstellt: 14.12.2017
Zeichen:

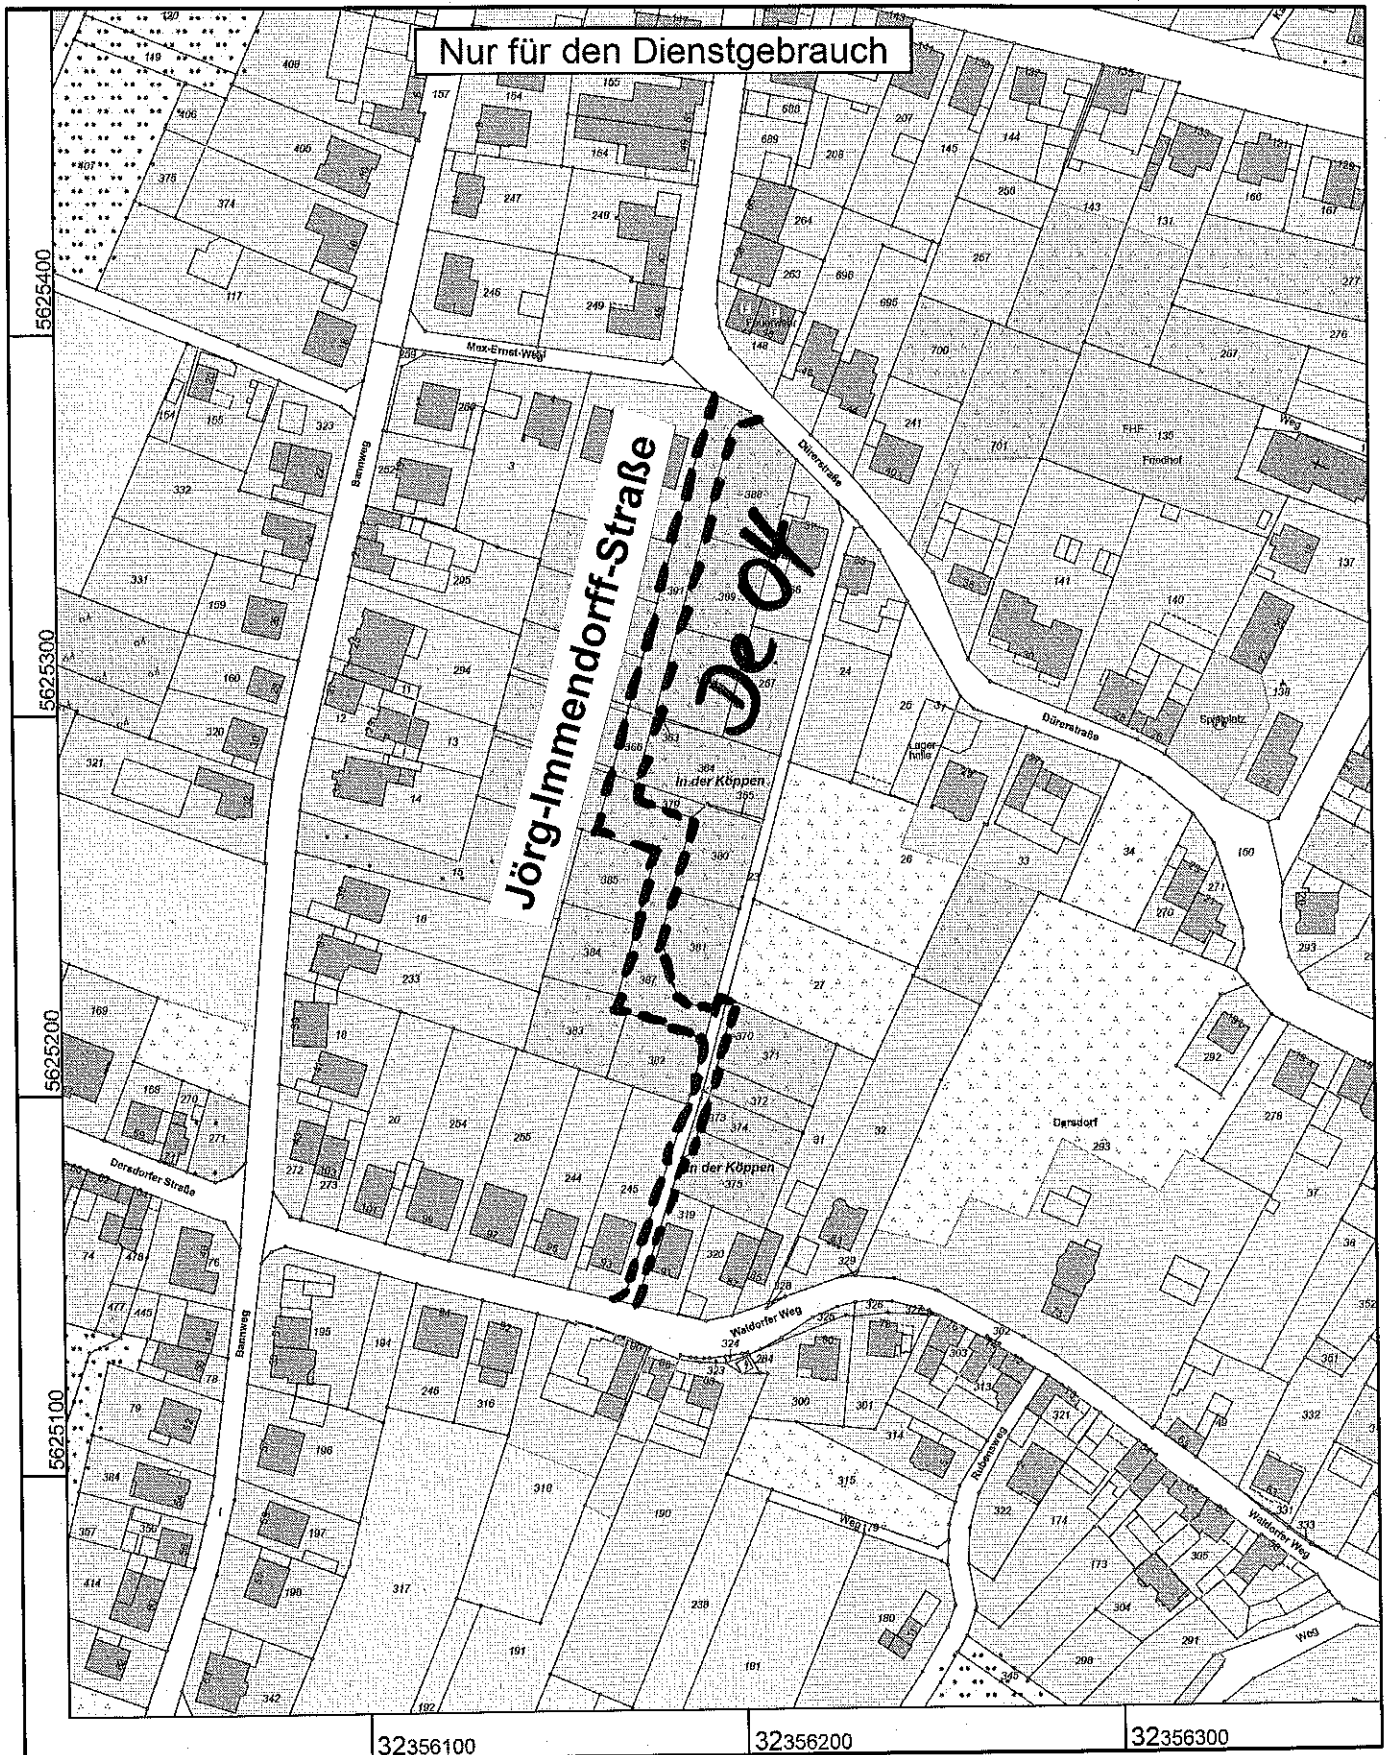

Maßstab 1 : 2000

Gefertigt im Auftrag durch: Stadt Bornheim, Rathausstr. 2, 53332 Bornheim

© Rhein-Sieg-Kreis