
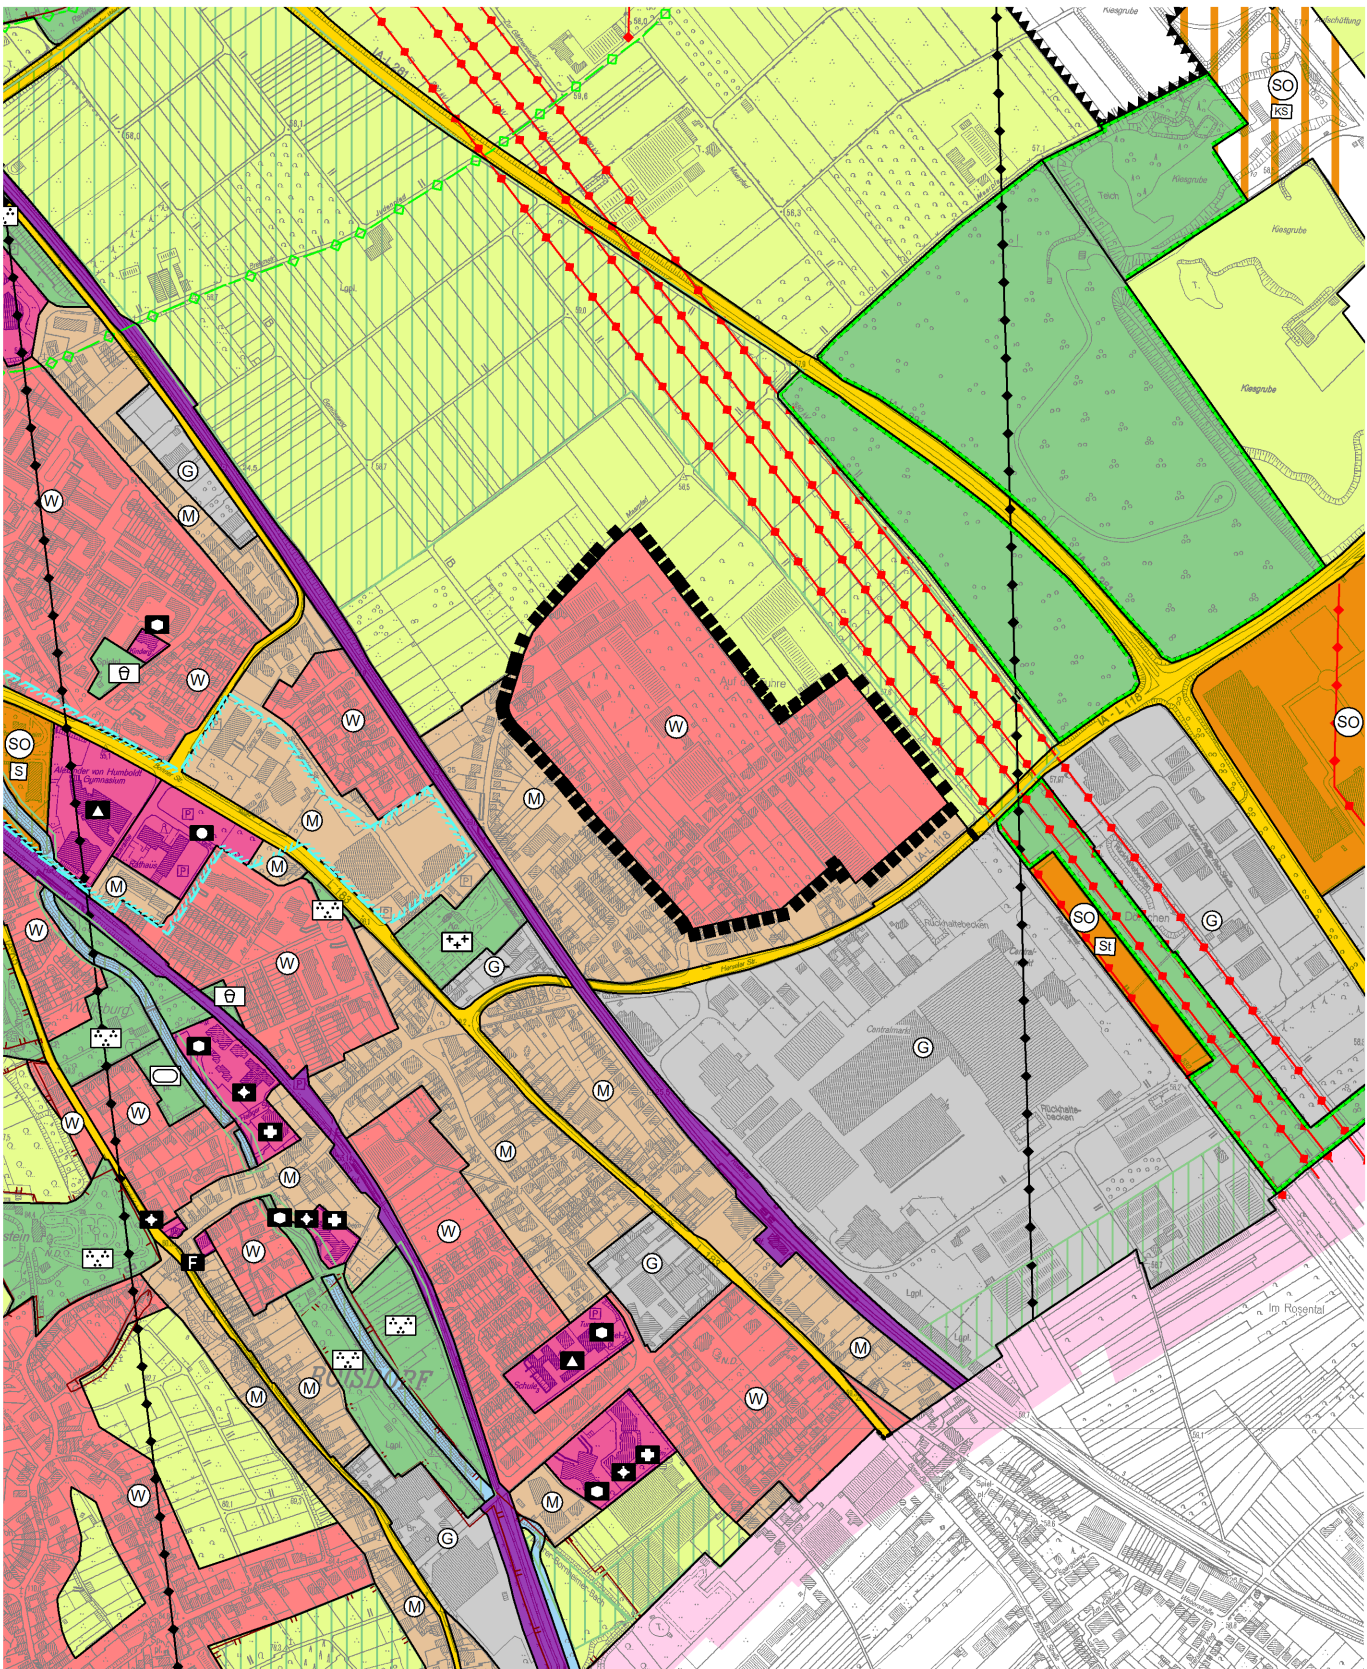


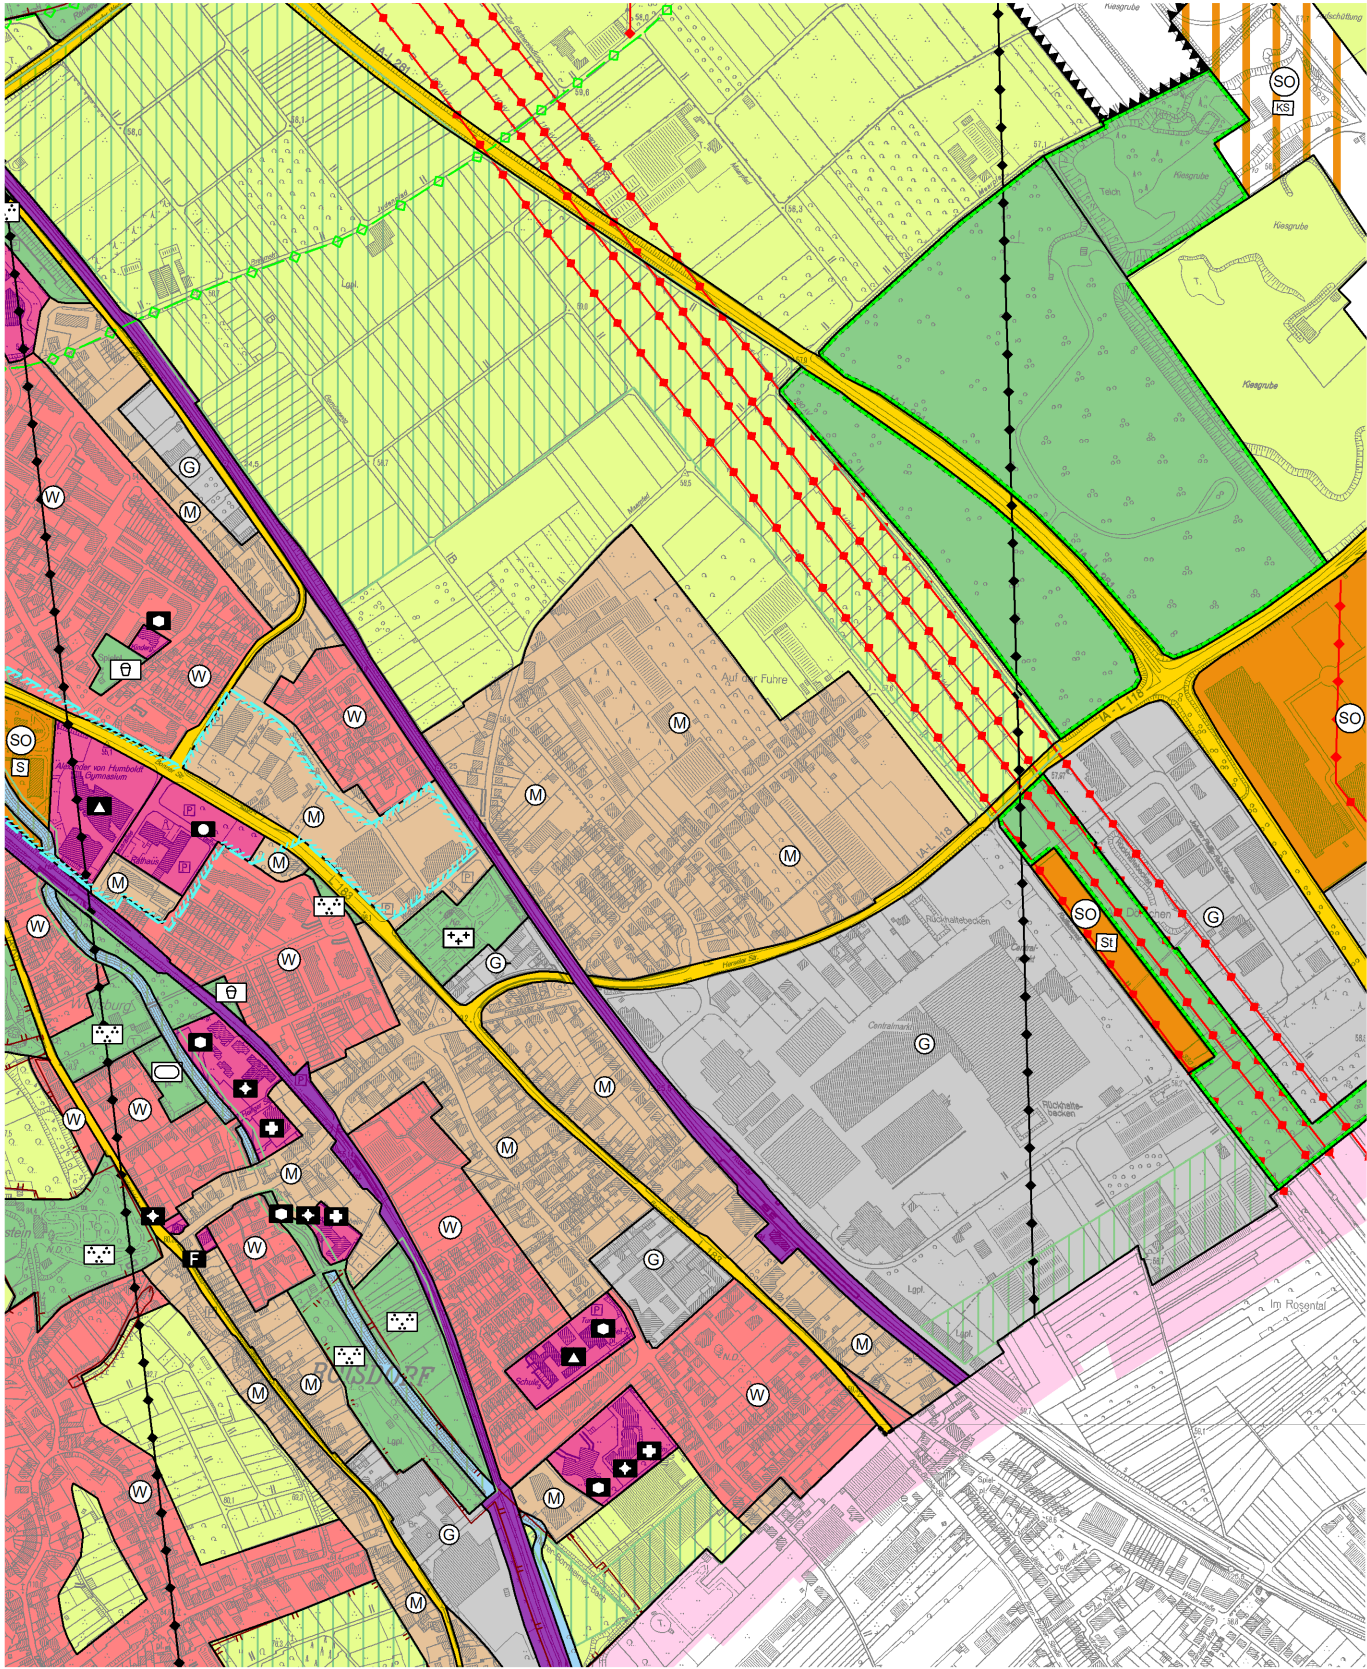

Dieser Entwurf hat in der Zeit vom
bis einschließlich zur
frühzeitigen Beteiligung der Öffentlichkeit
ausgelegen.

Bornheim, den

In Vertretung

Erster Beigeordneter

Zeichenerklärung

- Bereich der Änderung
- Wohnbauflächen
- gemischte Bauflächen
- Flächen für die Landwirtschaft
- Flächen zum Schutz von Boden, Natur und Landschaft

- Elektrizität (oberirdisch)
- Verkehrsfläche
- Bahnanlage



Flächennutzungsplan
9. Änderung

in der Ortschaft Roisdorf

Maßstab 1:10000

Entwurf für die frühzeitige Beteiligung
der Öffentlichkeit (§ 3 Abs. 1 BauGB).