



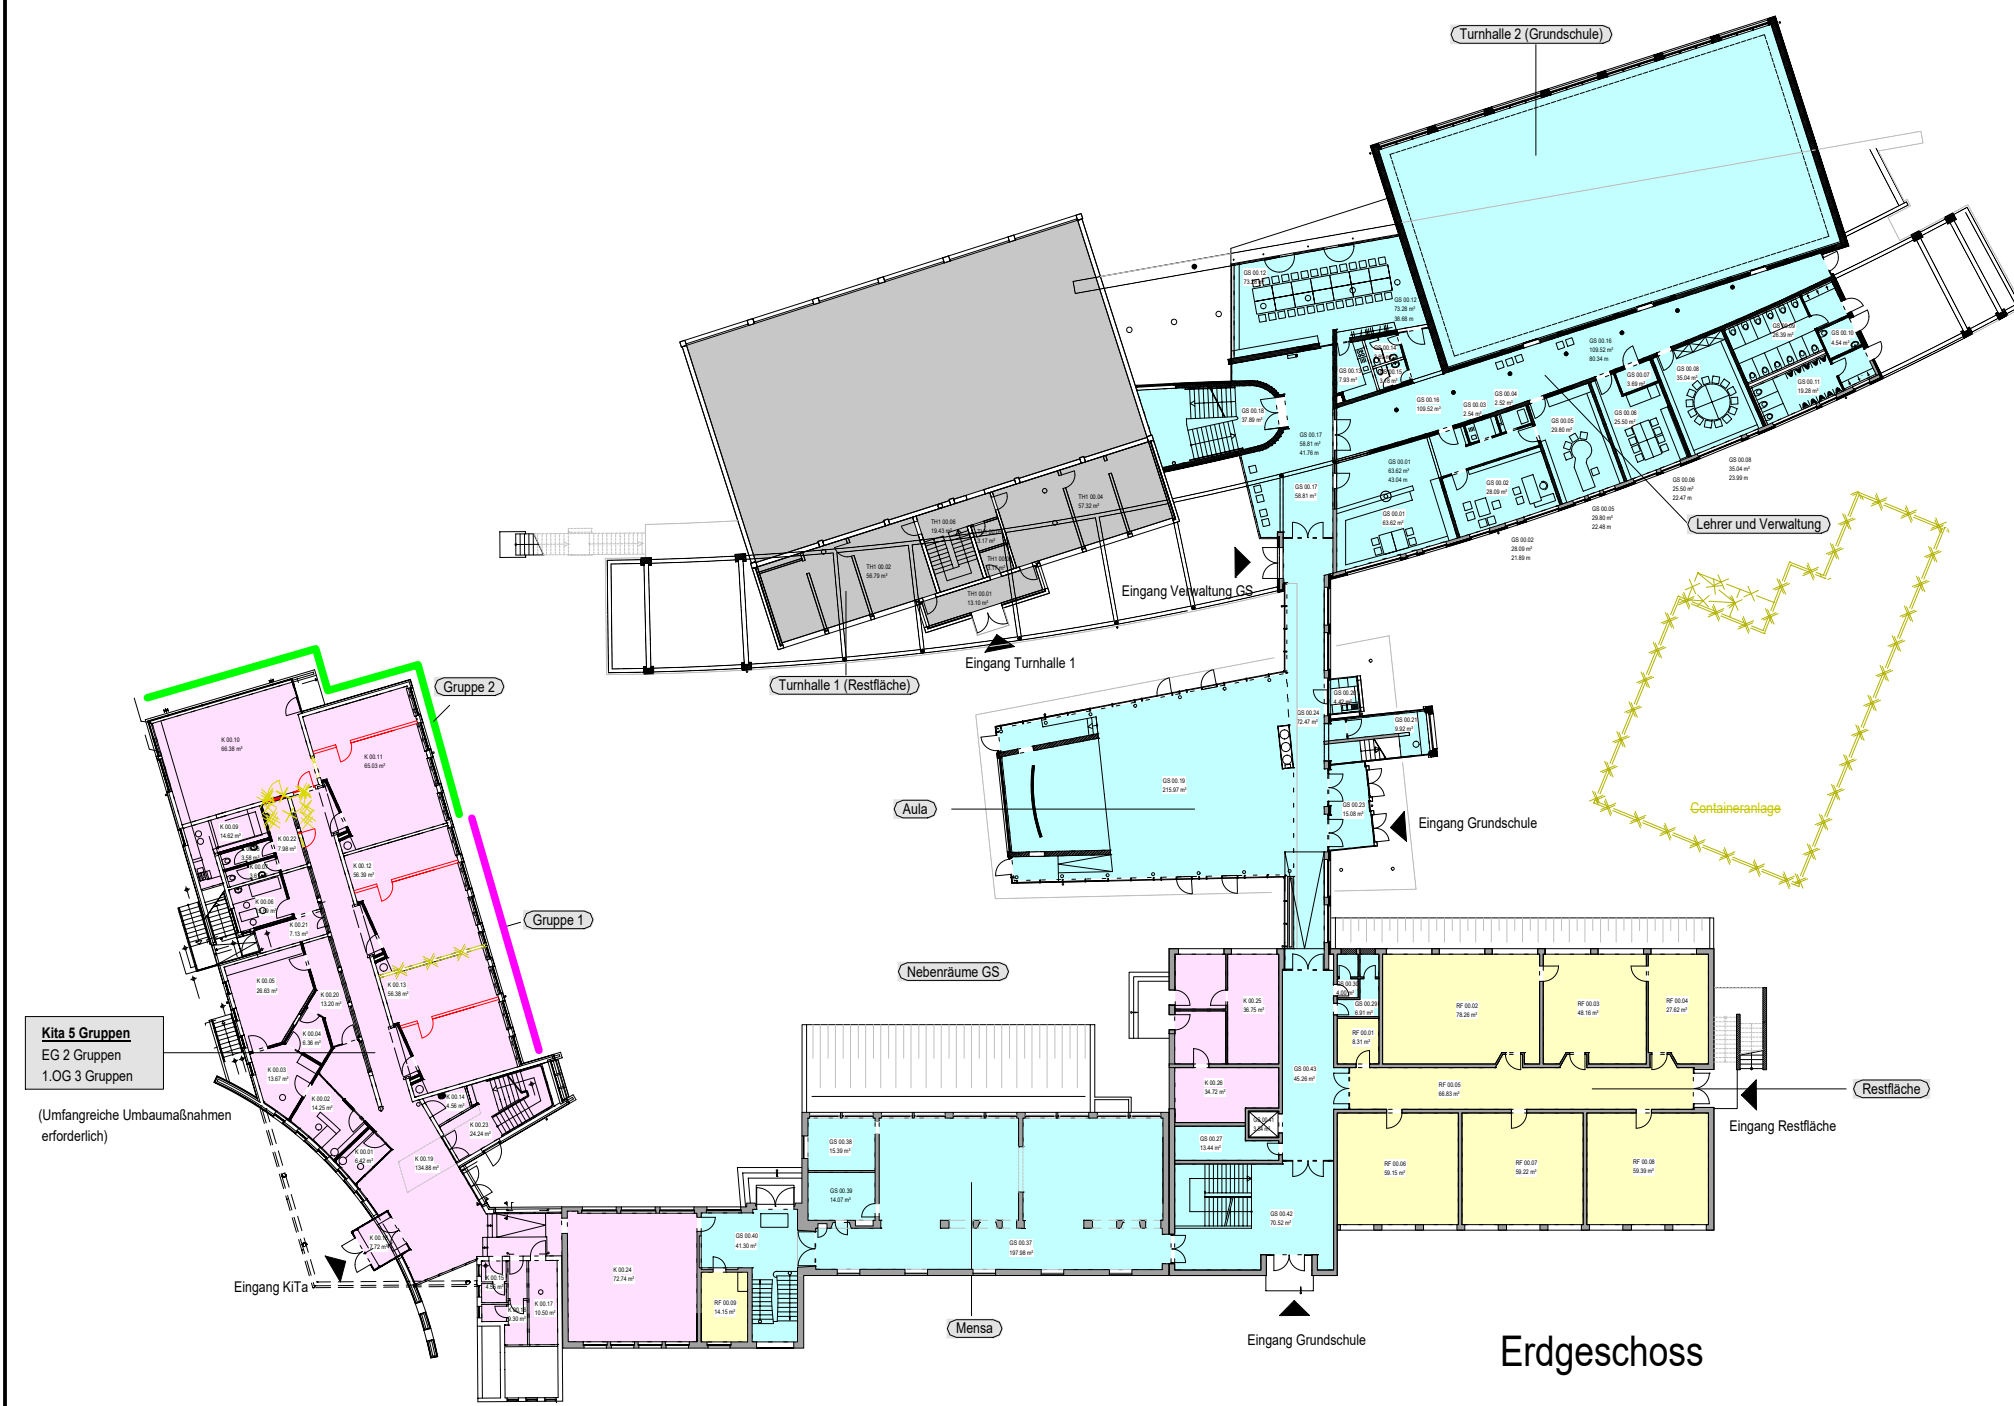


VARIANTE 1
Netto-Raumflächen (NRF) nach DIN277 2016

GRUNDSCHULE EG				
Nutzungsart				
NRF (m²)	NUF	TF	VF	gesamt
811,16	0,00	454,35	3,20	1.268,71
KITA EG				
Nutzungsart				
NRF (m²)	NUF	TF	VF	gesamt
335,70	0,00	157,15	7,77	499,62
Restfläche EG				
Nutzungsart				
NRF (m²)	NUF	TF	VF	gesamt
354,25	0,00	65,83	4,21	424,29
Turnhalle 1 (Restfläche)				
Nutzungsart				
NRF (m²)	NUF	TF	VF	gesamt
130,43	0,00	32,53	1,52	164,48

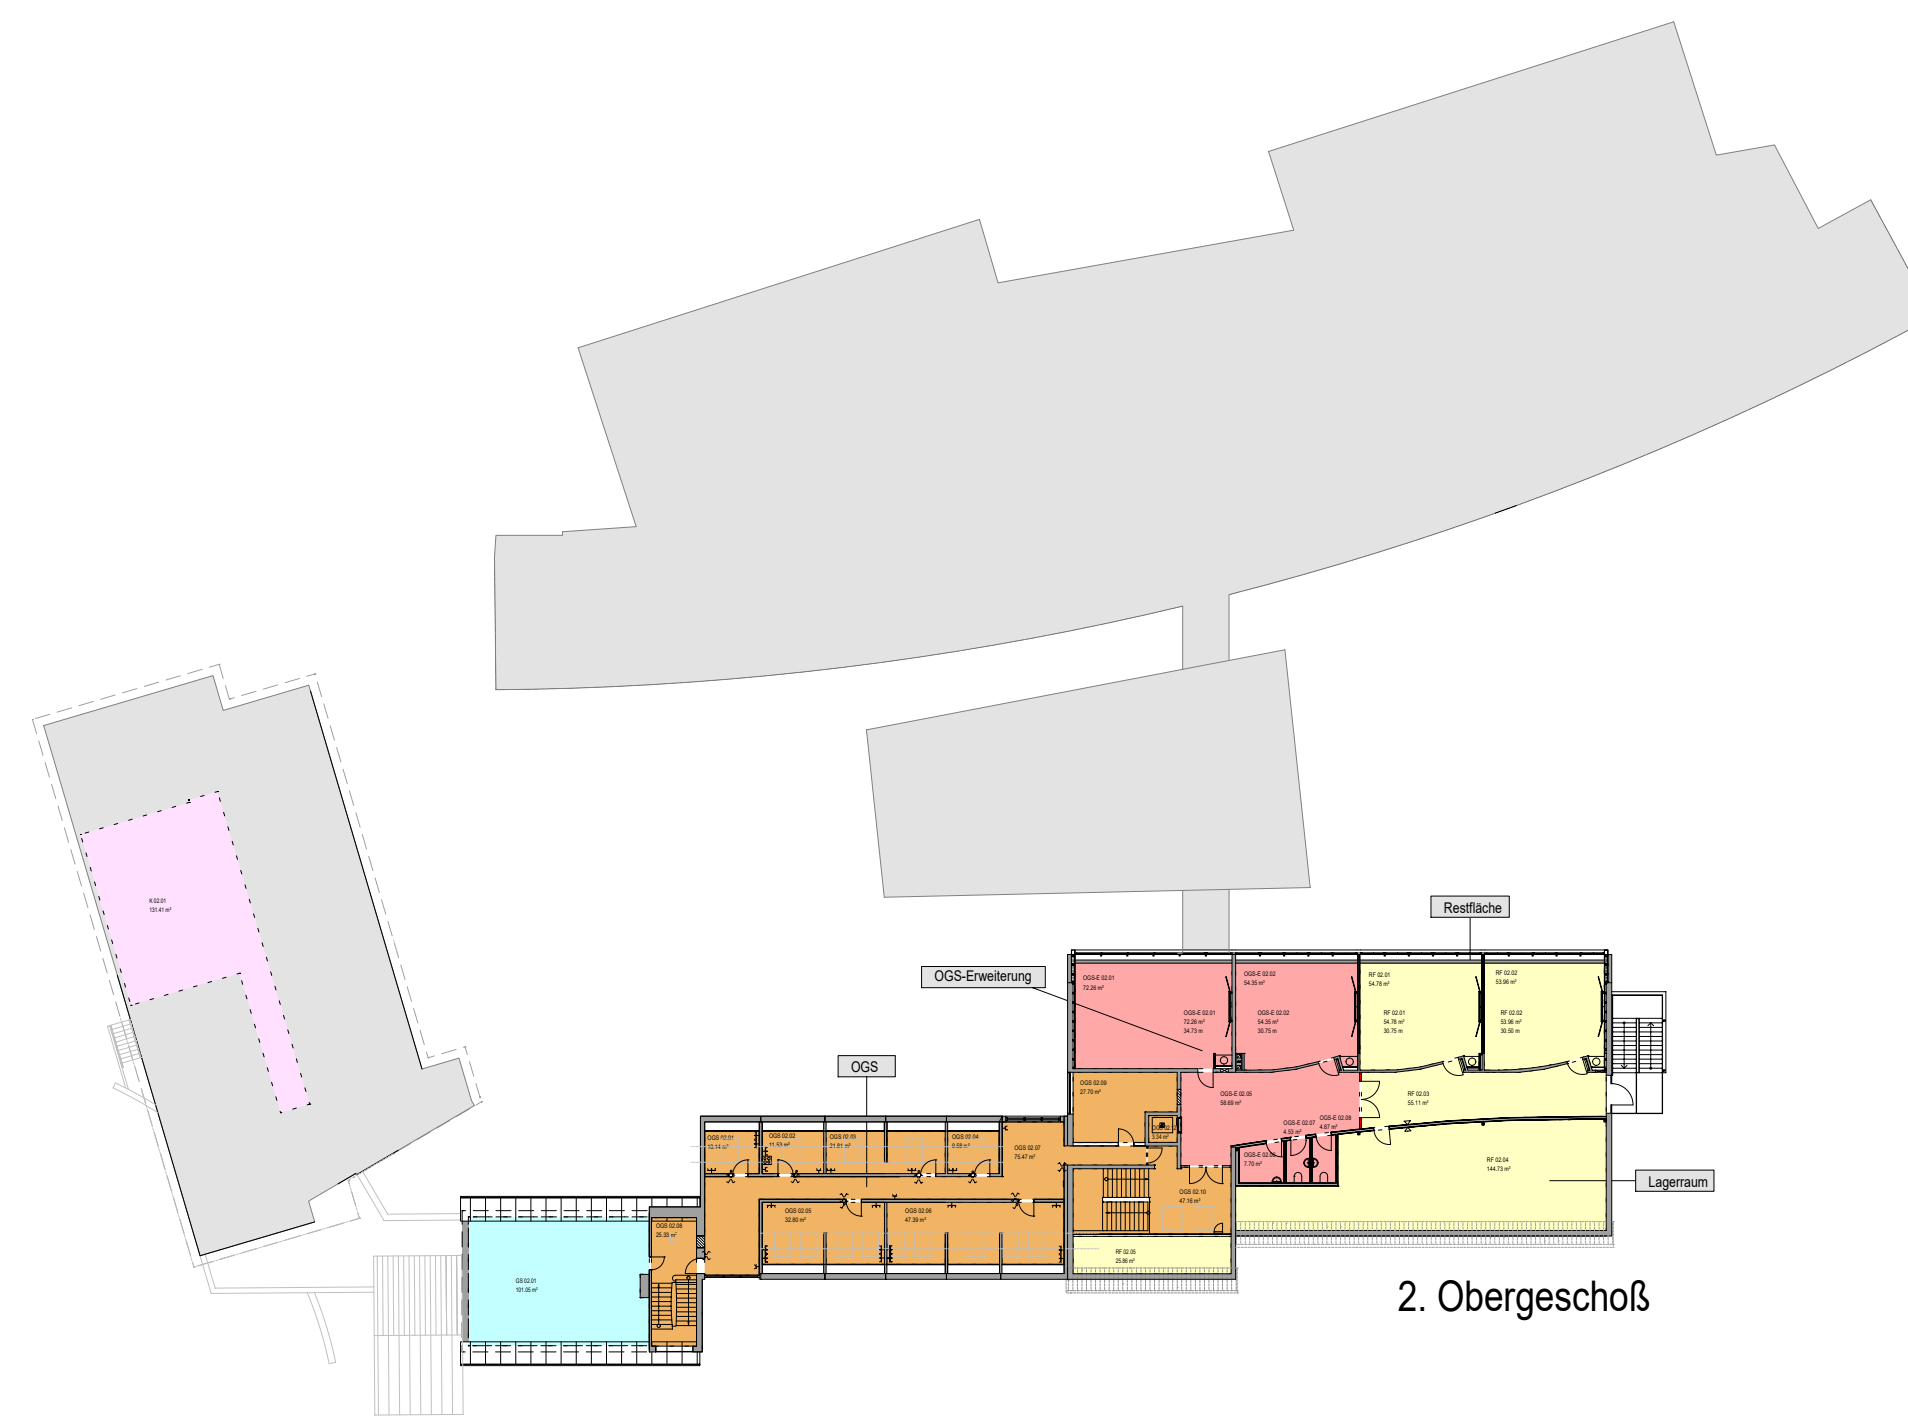


VARIANTE 1
Netto-Raumflächen nach DIN277

OGS 2.OG				
Nutzungsart				
NRF (m²)	NUF	TF	VF	gesamt
160,86	0,00	151,30	3,12	315,28
OGS-ERWEITERUNG 2.OG				
Nutzungsart				
NRF (m²)	NUF	TF	VF	gesamt
143,72	0,00	58,69	202,40	344,81
GRUNDSCHULE 2.OG				
Nutzungsart				
NRF (m²)	NUF	TF	VF	gesamt
101,04	0,00	0,00	101,04	202,08
KITA 2.OG				
Nutzungsart				
NRF (m²)	NUF	TF	VF	gesamt
131,41	0,00	0,00	131,41	262,82
RESTFLÄCHE 2.OG				
Nutzungsart				
NRF (m²)	NUF	TF	VF	gesamt
333,89	0,00	55,11	388,51	777,51

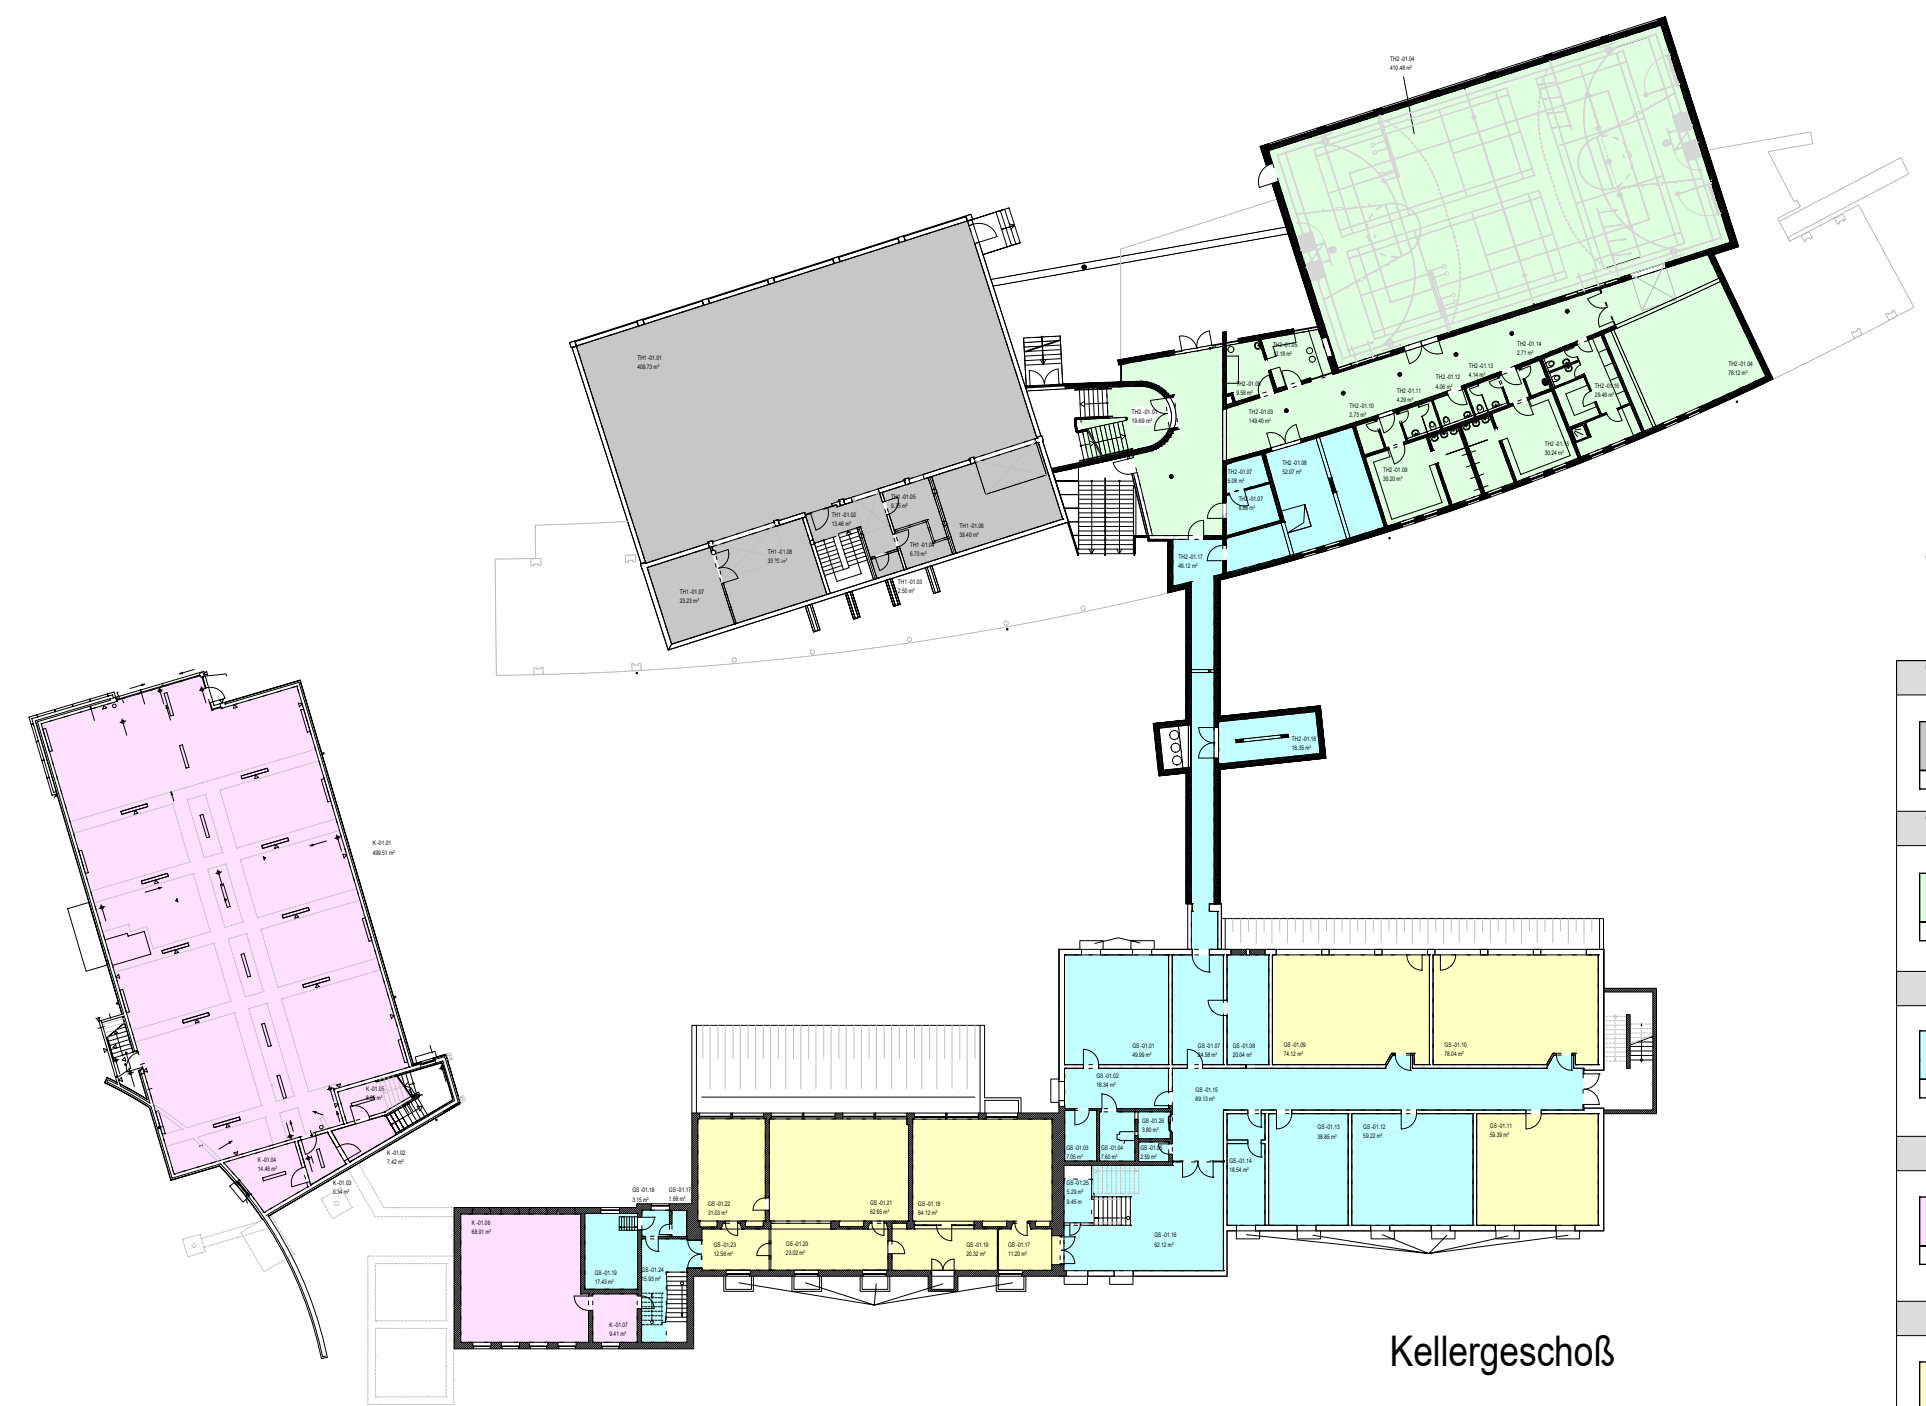

VARIANTE 1
Netto-Raumflächen (NRF) nach DIN277 2016

TURNHALLE 1. (Restfläche)				
Nutzungsart				
NRF (m²)	NUF	TF	VF	gesamt
501,50	23,23	13,46	538,19	1.063,38
TURNHALLE 2. (Grundschule)				
Nutzungsart				
NRF (m²)	NUF	TF	VF	gesamt
715,41	0,00	75,87	791,28	1.507,16
GRUNDSCHULE				
Nutzungsart				
NRF (m²)	NUF	TF	VF	gesamt
553,51	55,04	263,06	873,61	1.472,12
KITA				
Nutzungsart				
NRF (m²)	NUF	TF	VF	gesamt
601,14	0,00	23,50	924,64	1.549,28
RESTFLÄCHE				
Nutzungsart				
NRF (m²)	NUF	TF	VF	gesamt
369,34	0,00	67,15	436,49	872,98

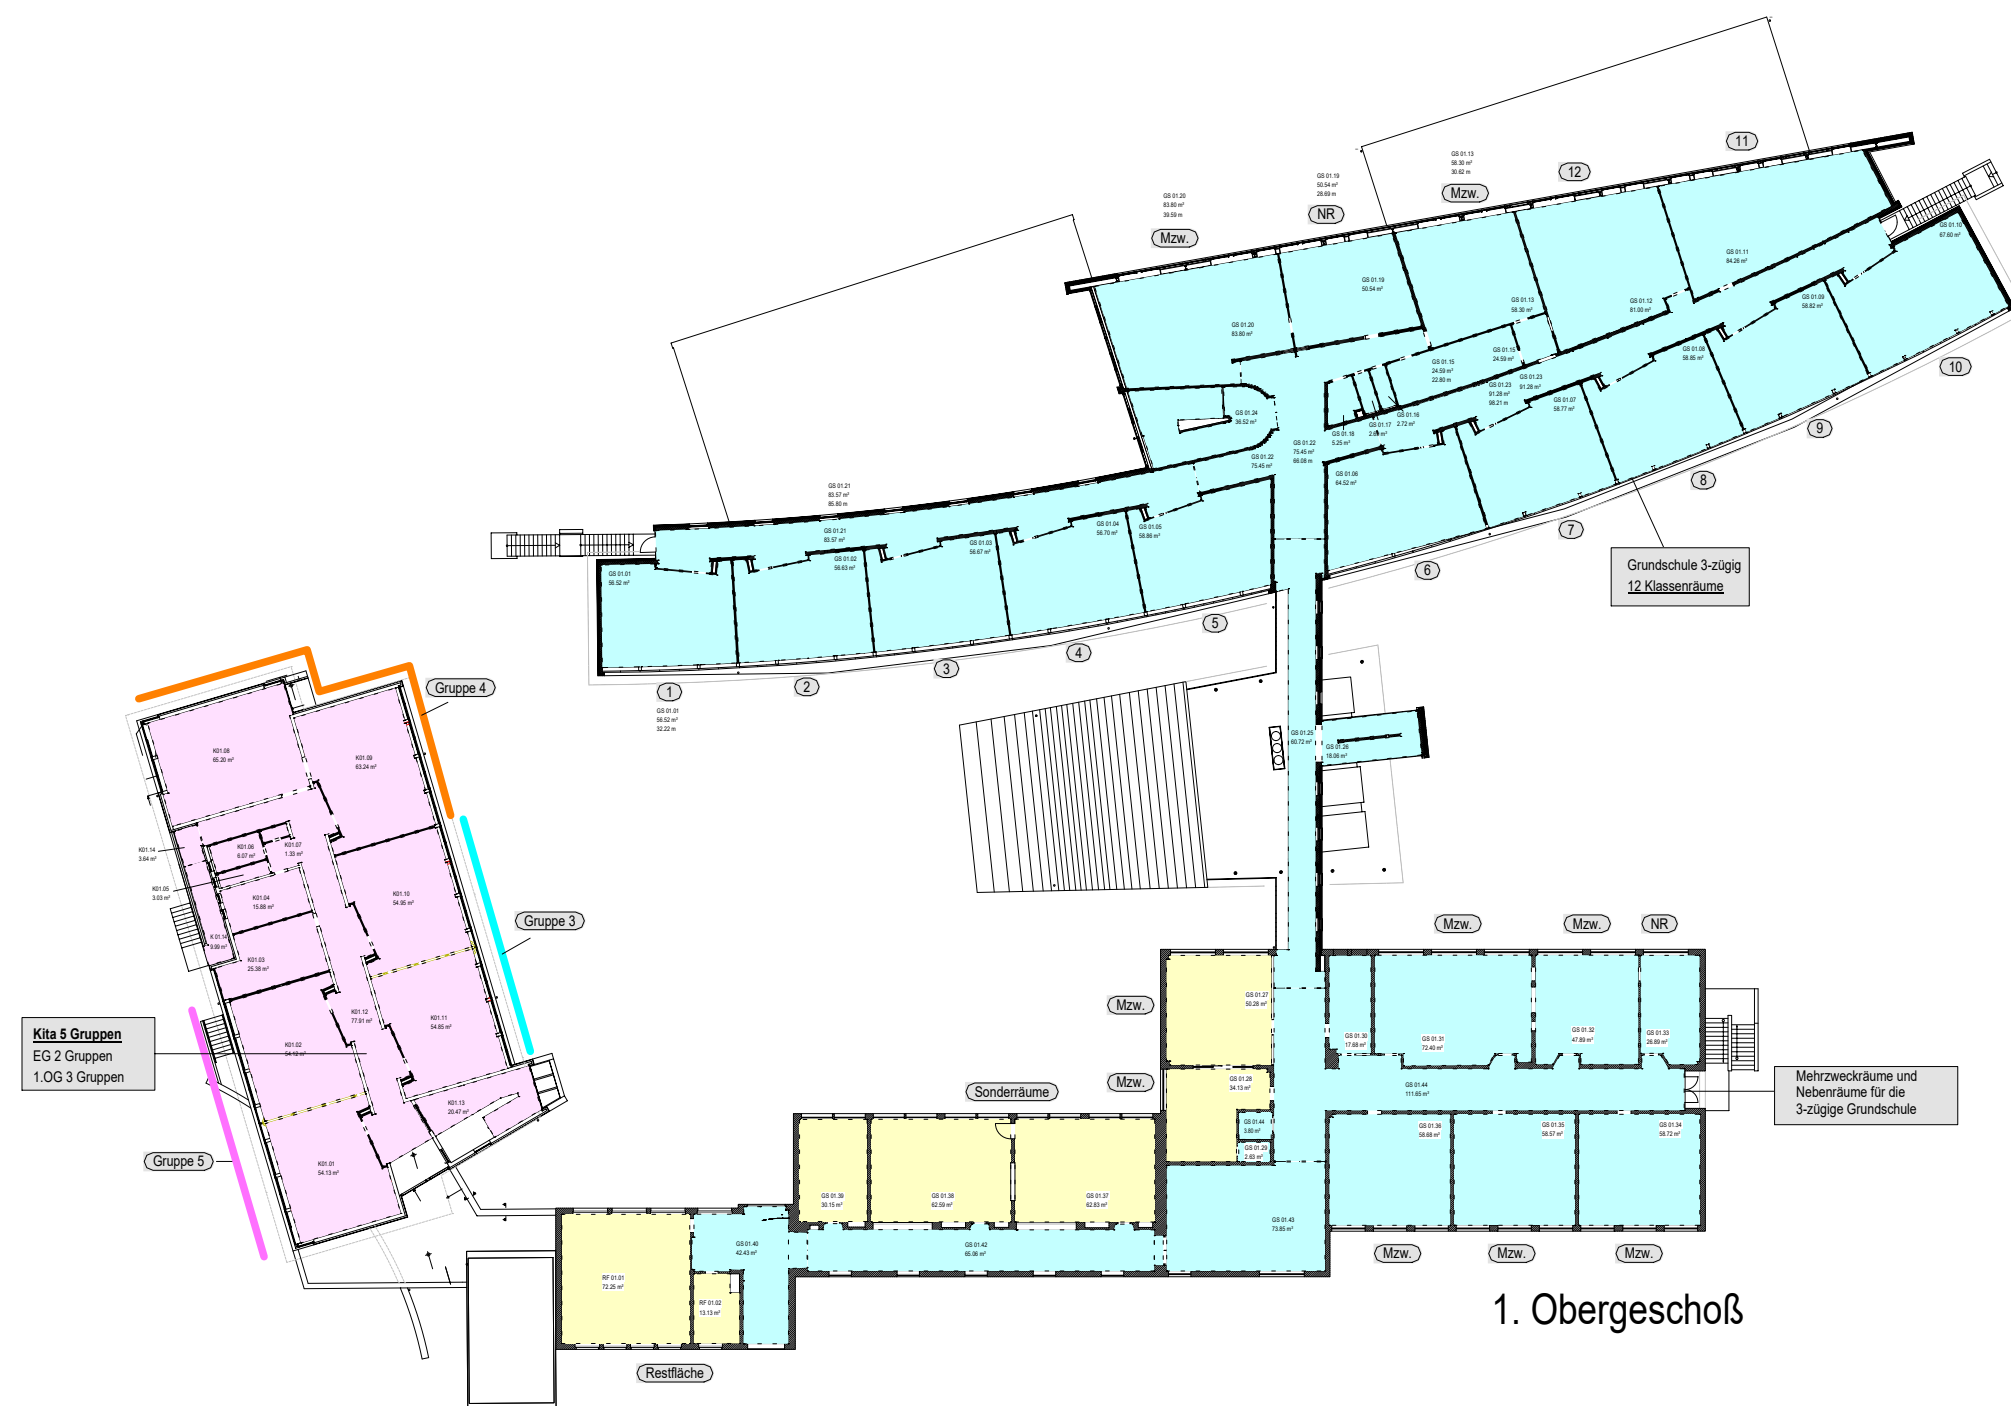

VARIANTE 1
Netto-Raumflächen (NRF) nach DIN277 2016

GRUNDSCHULE 1.OG				
Nutzungsart				
NRF (m²)	NUF	TF	VF	gesamt
1.320,91	2,03	662,37	1.985,29	3.968,50
KITA 1.OG				
Nutzungsart				
NRF (m²)	NUF	TF	VF	gesamt
388,18	0,00	102,20	600,30	1.090,68
Restfläche 1.OG				
Nutzungsart				
NRF (m²)	NUF	TF	VF	gesamt
325,33	0,00	0,00	325,33	650,66

BAUHERR / OBJEKT
Stadt Bornheim
IDEOS 653 Schulentwicklung HBS Merten

PLANINHALT

Grußrisse V1

MASSTAB

1/500

PROJEKT-NR.


653

PLAN-NR.

10

DATUM

05.03.2018

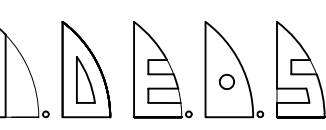

architecturbüro

christian stentzel dipl. ing. architekt

hauptstr. 14

50859 köln

tel. 0221 - 7087804

fax. 0221 - 9702311

H/B = 594 / 841 (0.50m²)

Allplan 2017