


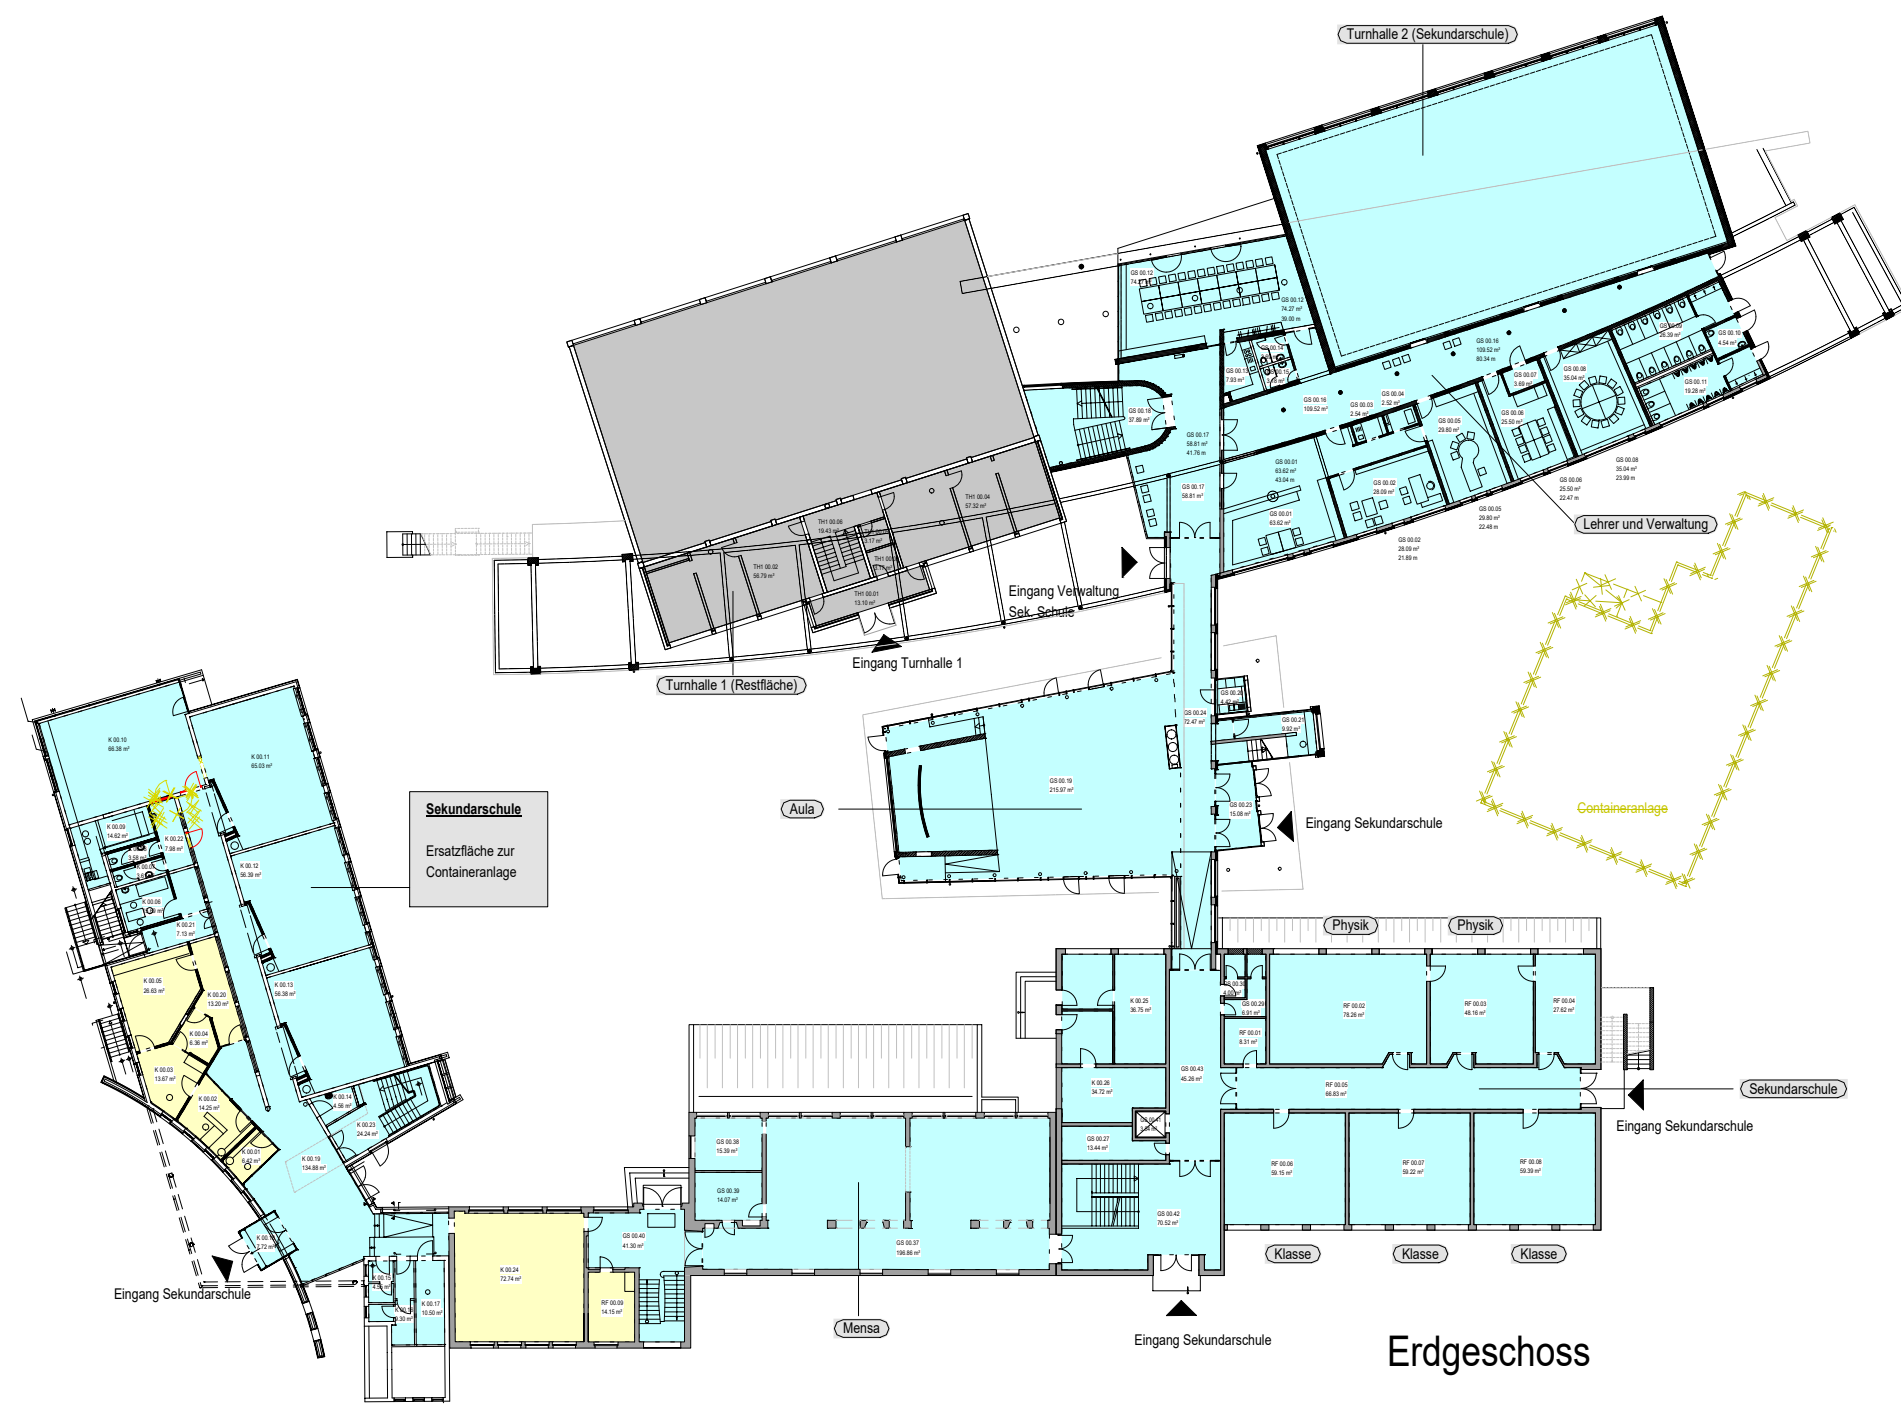


VARIANTE 2
Netto-Raumflächen (NRF) nach DIN277 2016

SEKUNDARSCHULE				
Nutzungsart				
NRF [m²]	NUF	TF	VF	gesamt
	1.608,00	0,00	628,36	2.236,36

Turnhalle 1 (Restfläche)				
Nutzungsart				
NRF [m²]	NUF	TF	VF	gesamt
	152,98	0,00	0,00	152,98

Restfläche (Erweiterung Sekundarschule)				
Nutzungsart				
NRF [m²]	NUF	TF	VF	gesamt
	154,22	0,00	13,20	167,42

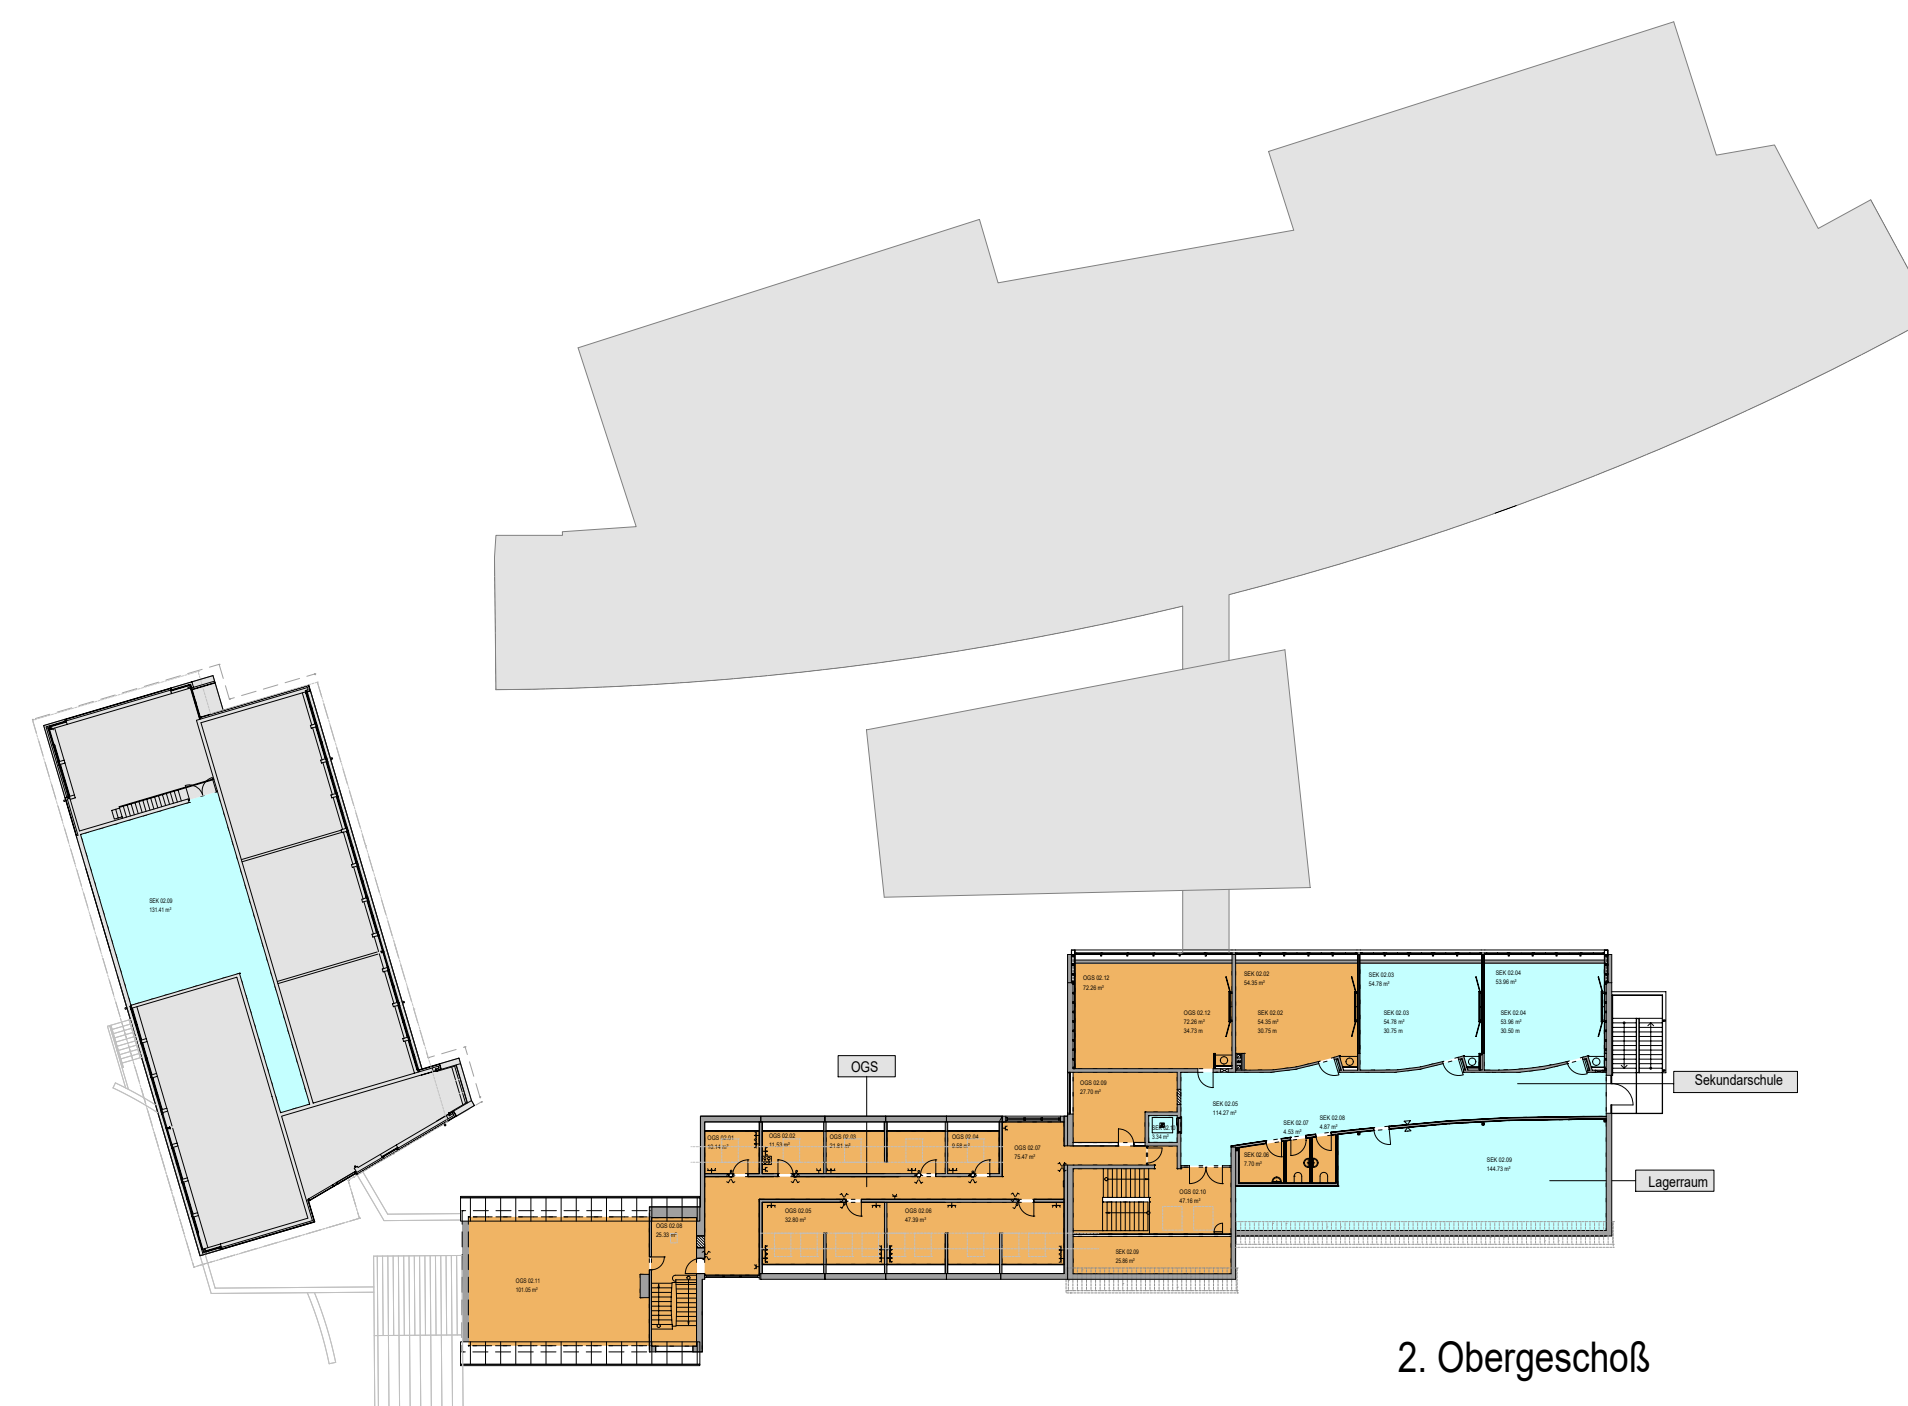


VARIANTE 2

Netto-Raumflächen (NRF) nach DIN277 2016

Übermittagsbetreuung - ÜMi				
Nutzungsart				
NRF [m²]	NUF	TF	VF	gesamt
	431,59	0,00	147,96	579,55

SEKUNDARSCHULE 2.OG				
Nutzungsart				
NRF [m²]	NUF	TF	VF	gesamt
	364,47	0,00	117,60	482,07

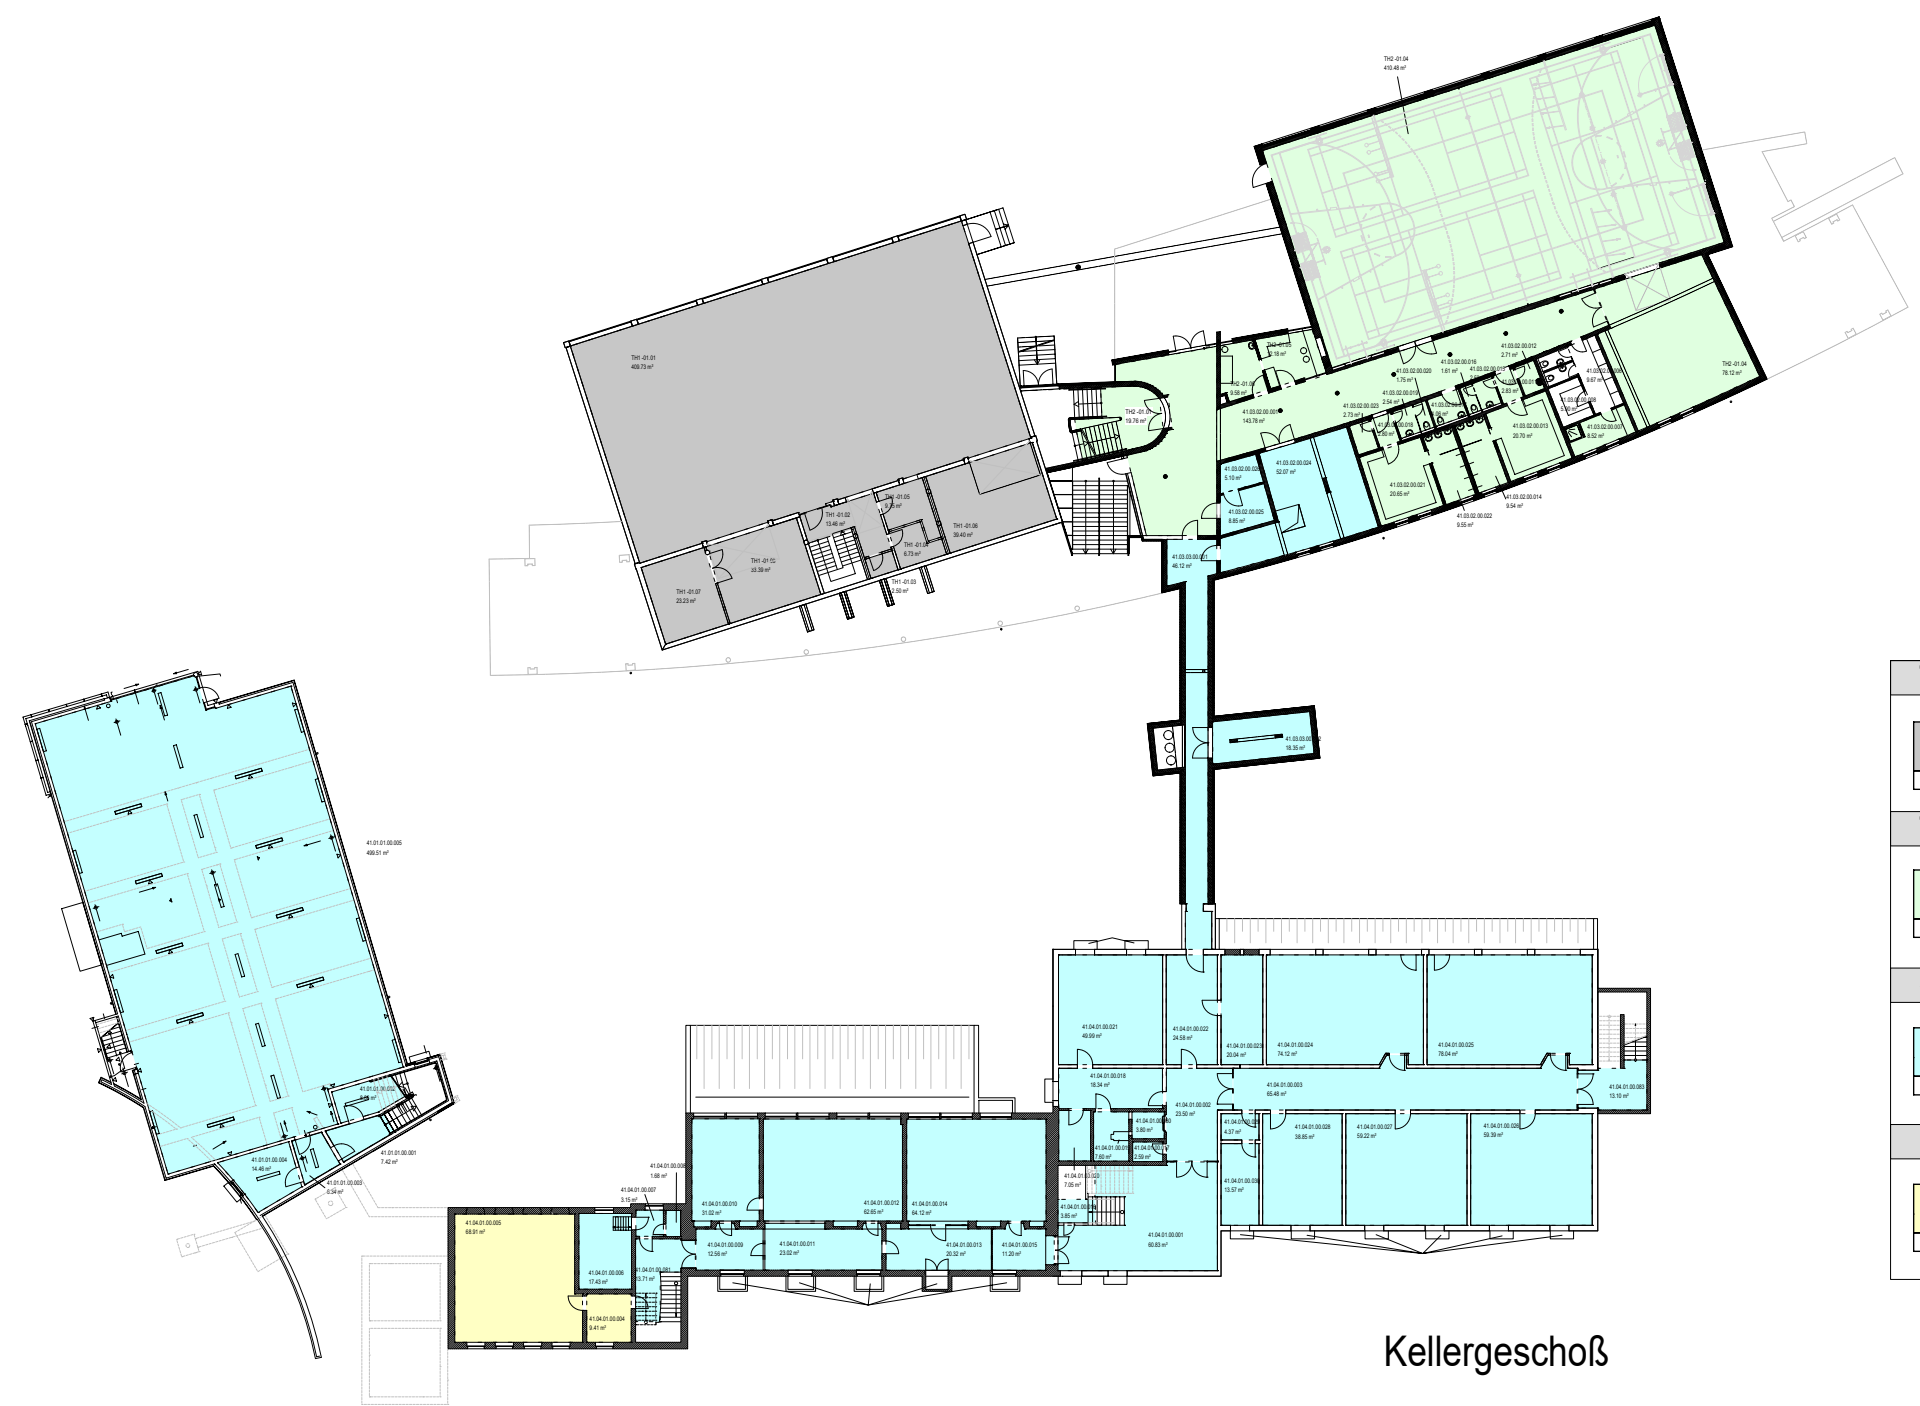


VARIANTE 2
Netto-Raumflächen (NRF) nach DIN277 2016

TURNHALLE 1. (Restfläche)				
Nutzungsart				
NRF [m²]	NUF	TF	VF	gesamt
	514,96	23,23	0,00	538,19

TURNHALLE 2. (Sekundarschule)				
Nutzungsart				
NRF [m²]	NUF	TF	VF	gesamt
	107,59	0,00	19,70	127,29

SEKUNDARSCHULE (inkl. Tiefgarage 500 m²)				
Nutzungsart				
NRF [m²]	NUF	TF	VF	gesamt
	1.079,68	141,52	329,51	1.550,71

RESTFLÄCHE (Erweiterung Sekundarschule)				
Nutzungsart				
NRF [m²]	NUF	TF	VF	gesamt
	76,32	0,00	0,00	76,32

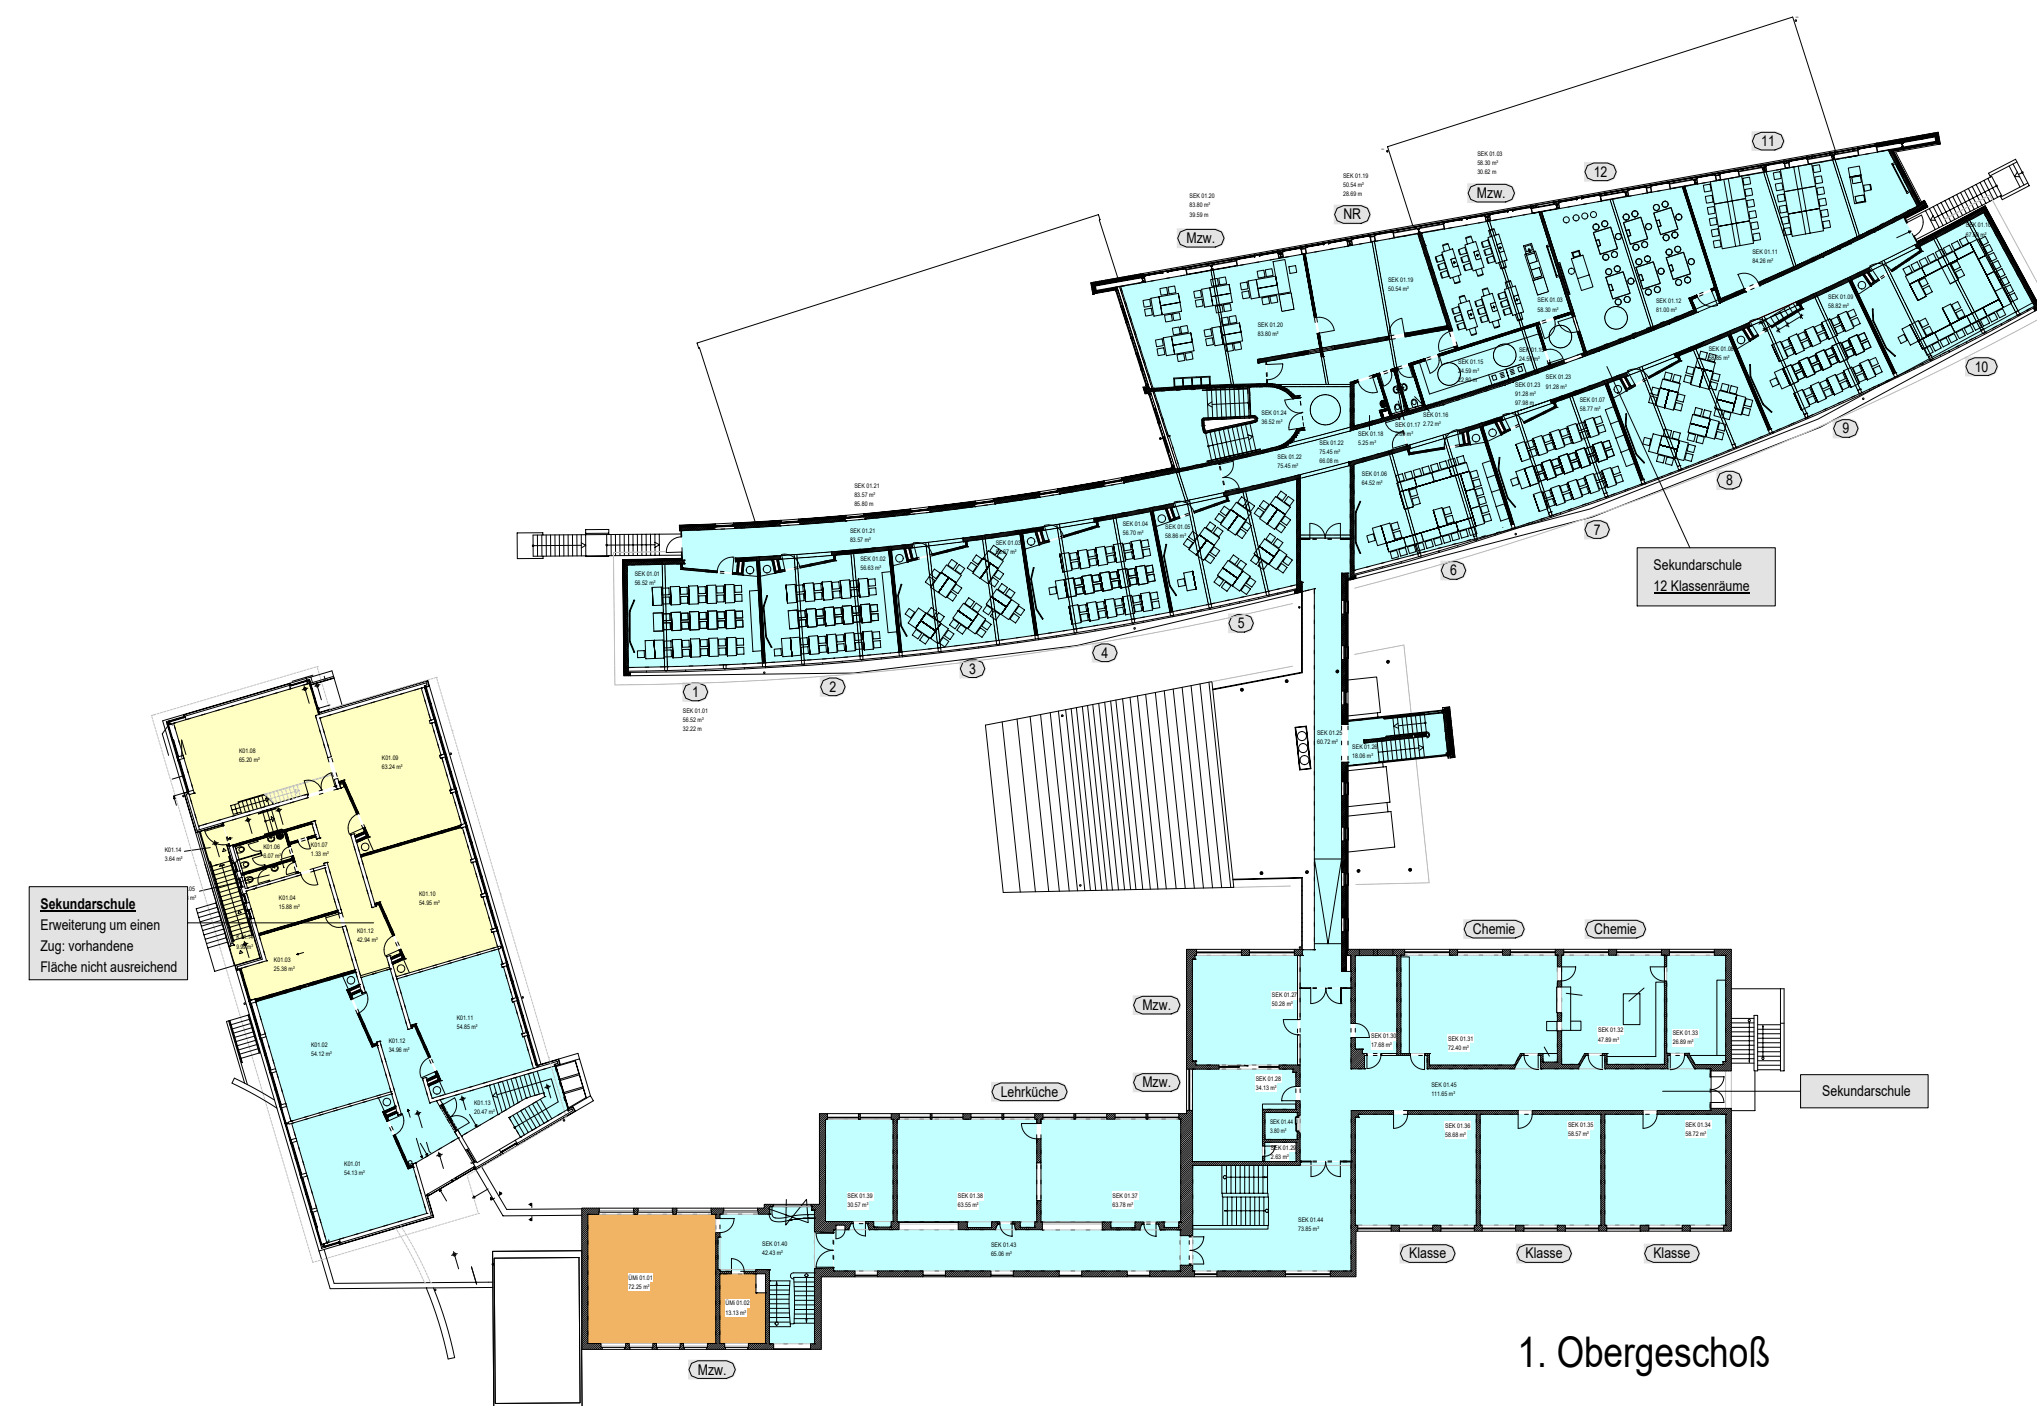

VARIANTE 2
Netto-Raumflächen nach DIN277

SEKUNDARSCHULE 1.OG				
Nutzungsart				
NRF [m²]	NUF	TF	VF	gesamt
	1.733,32	2,83	717,80	2.453,95

Restfläche 1.OG (Erweiterung zu 4-Züge)				
Nutzungsart				
NRF [m²]	NUF	TF	VF	gesamt
	235,07	0,00	96,58	331,65

Übermittagsbetreuung - ÜMi				
Nutzungsart				
NRF [m²]	NUF	TF	VF	gesamt
	65,37	0,00	0,00	65,37

BAUHERR / OBJEKT
Stadt Bornheim
IDEOS 653 Schulentwicklung HBS Merten

PLANINHALT

Grußsüsse V2

MASSTAB

1/500

PROJEKT-NR.

653

PLAN-NR.

26

DATUM

05.03.2018

architecturbüro
christian stentzel dipl. ing. architekt
14
50859
köln
tel. 0221 - 7087804
fax. 0221 - 9702311

H/B = 594 / 841 (0.50m²)

Allplan 2017