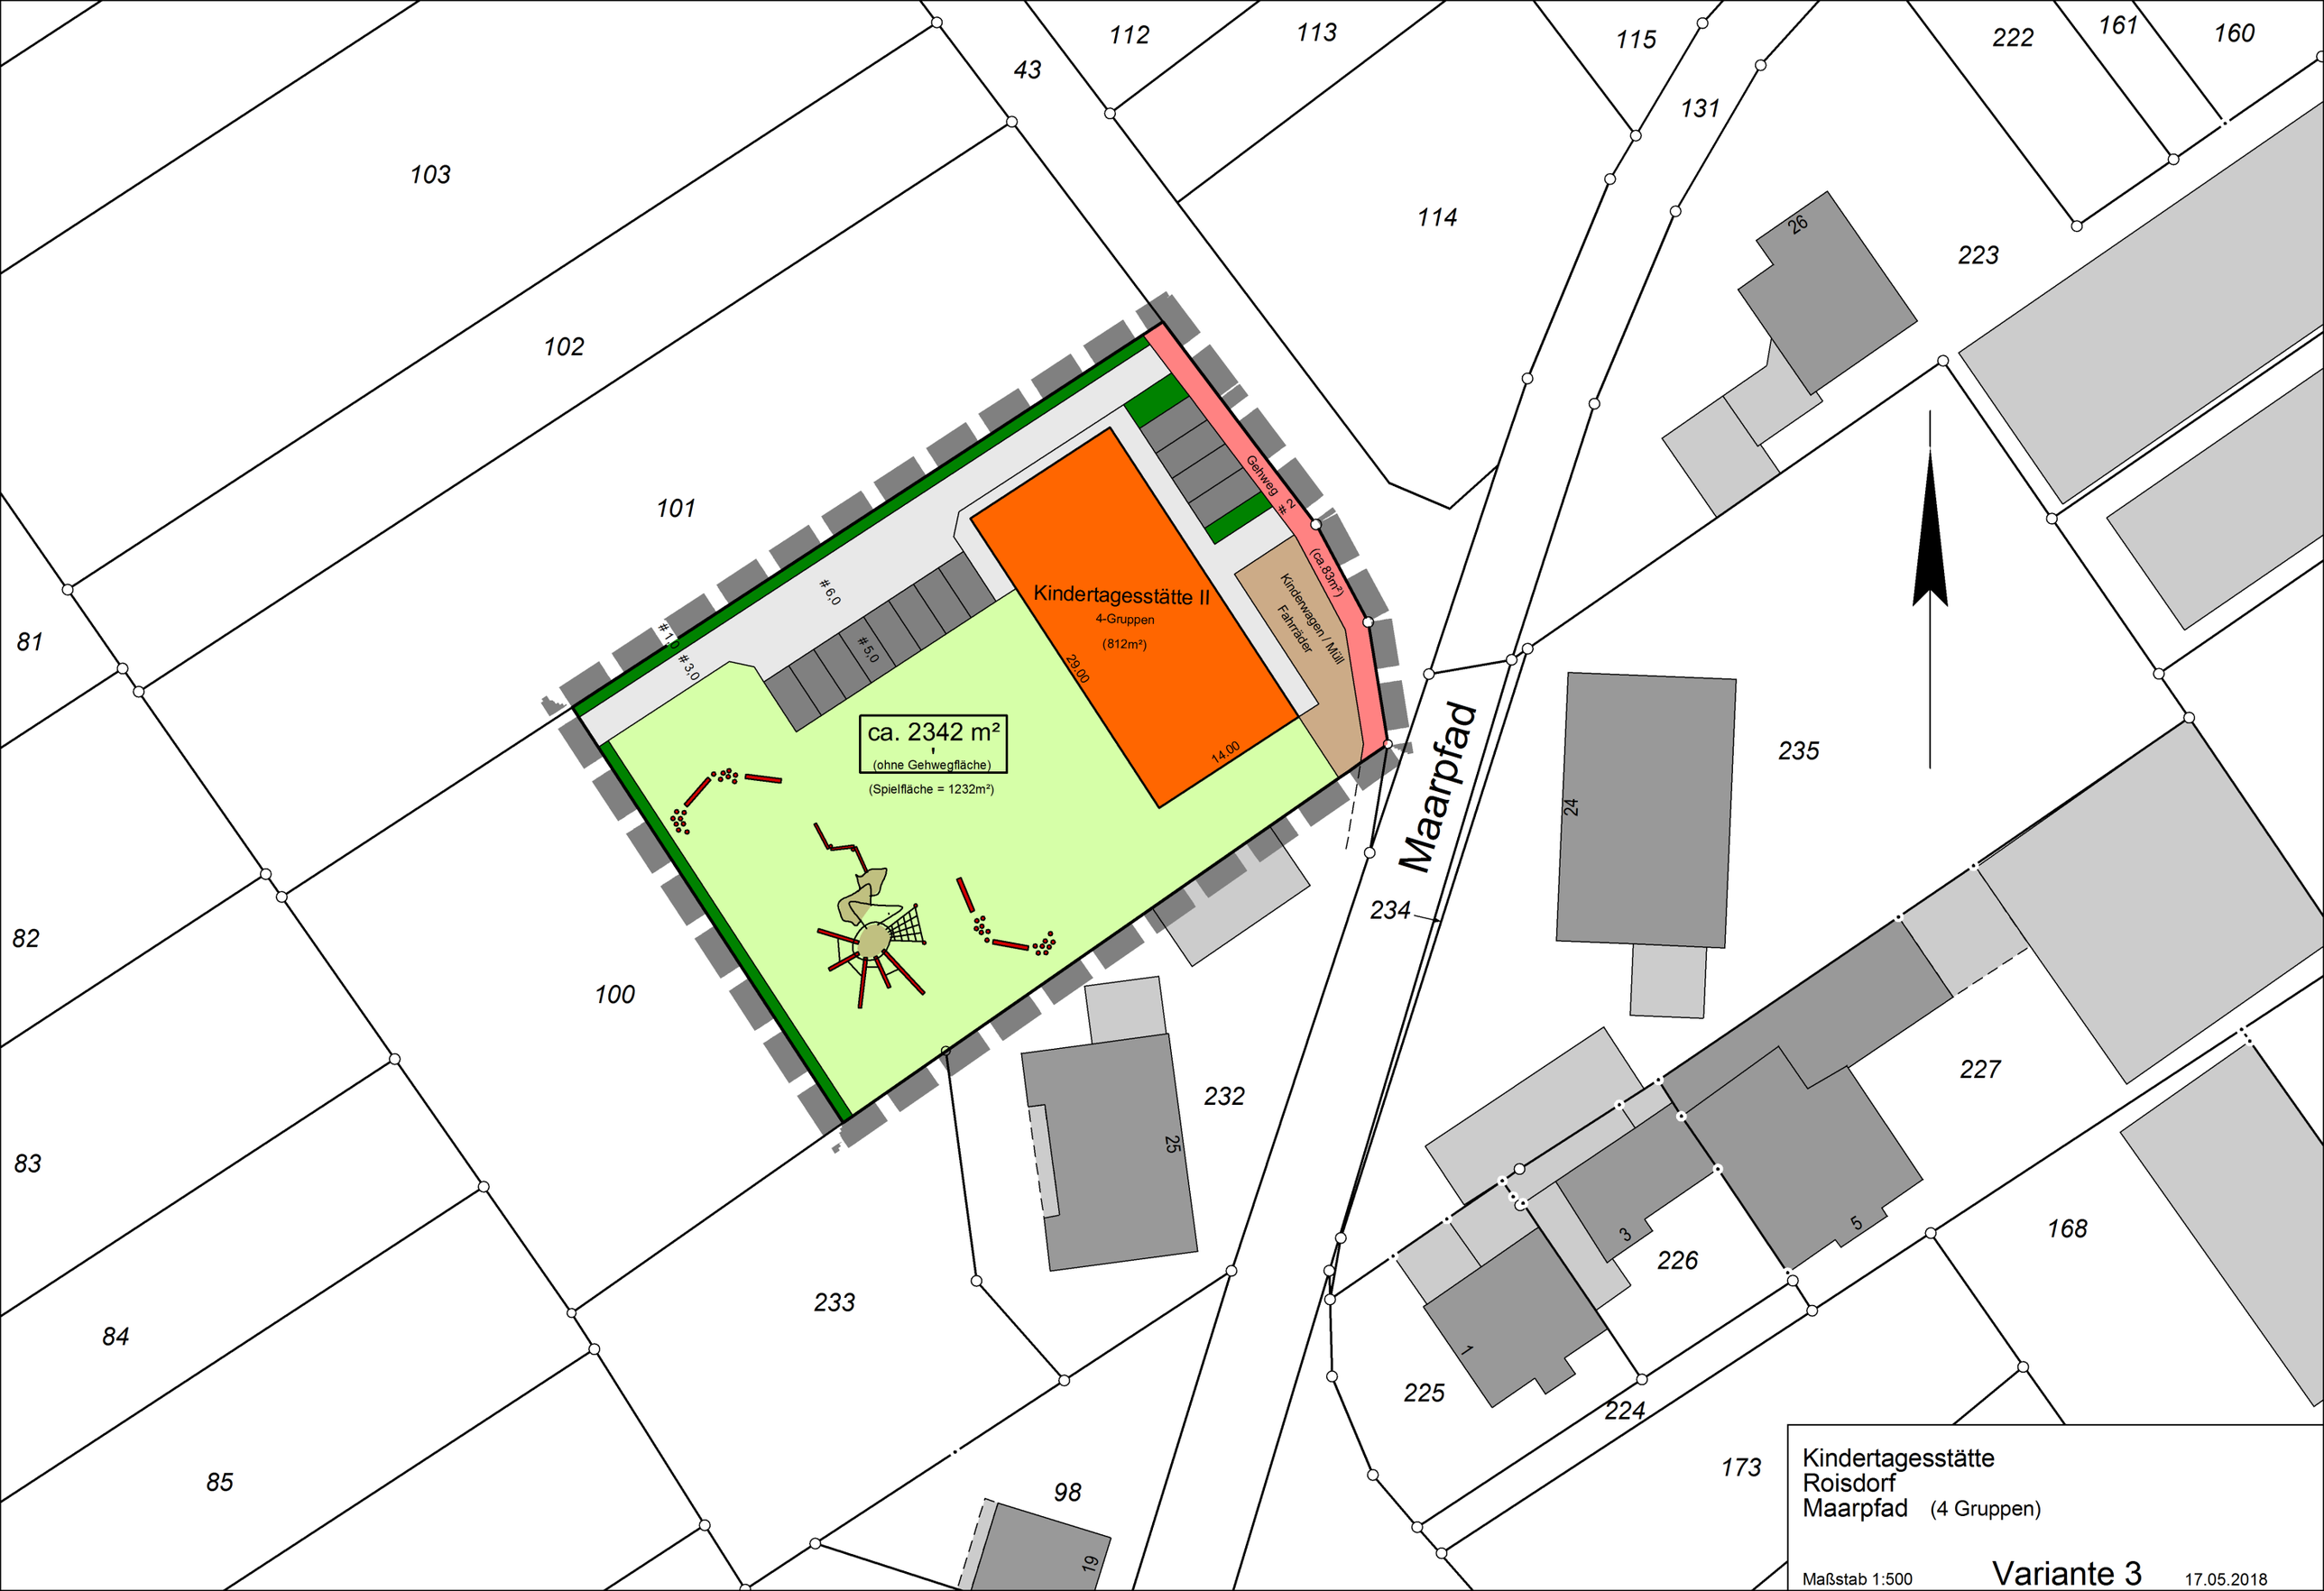

Kindertagesstätte
Roisdorf
Maarpfad (4 Gruppen)

Maßstab 1:500

Variante 3

17.05.2018