
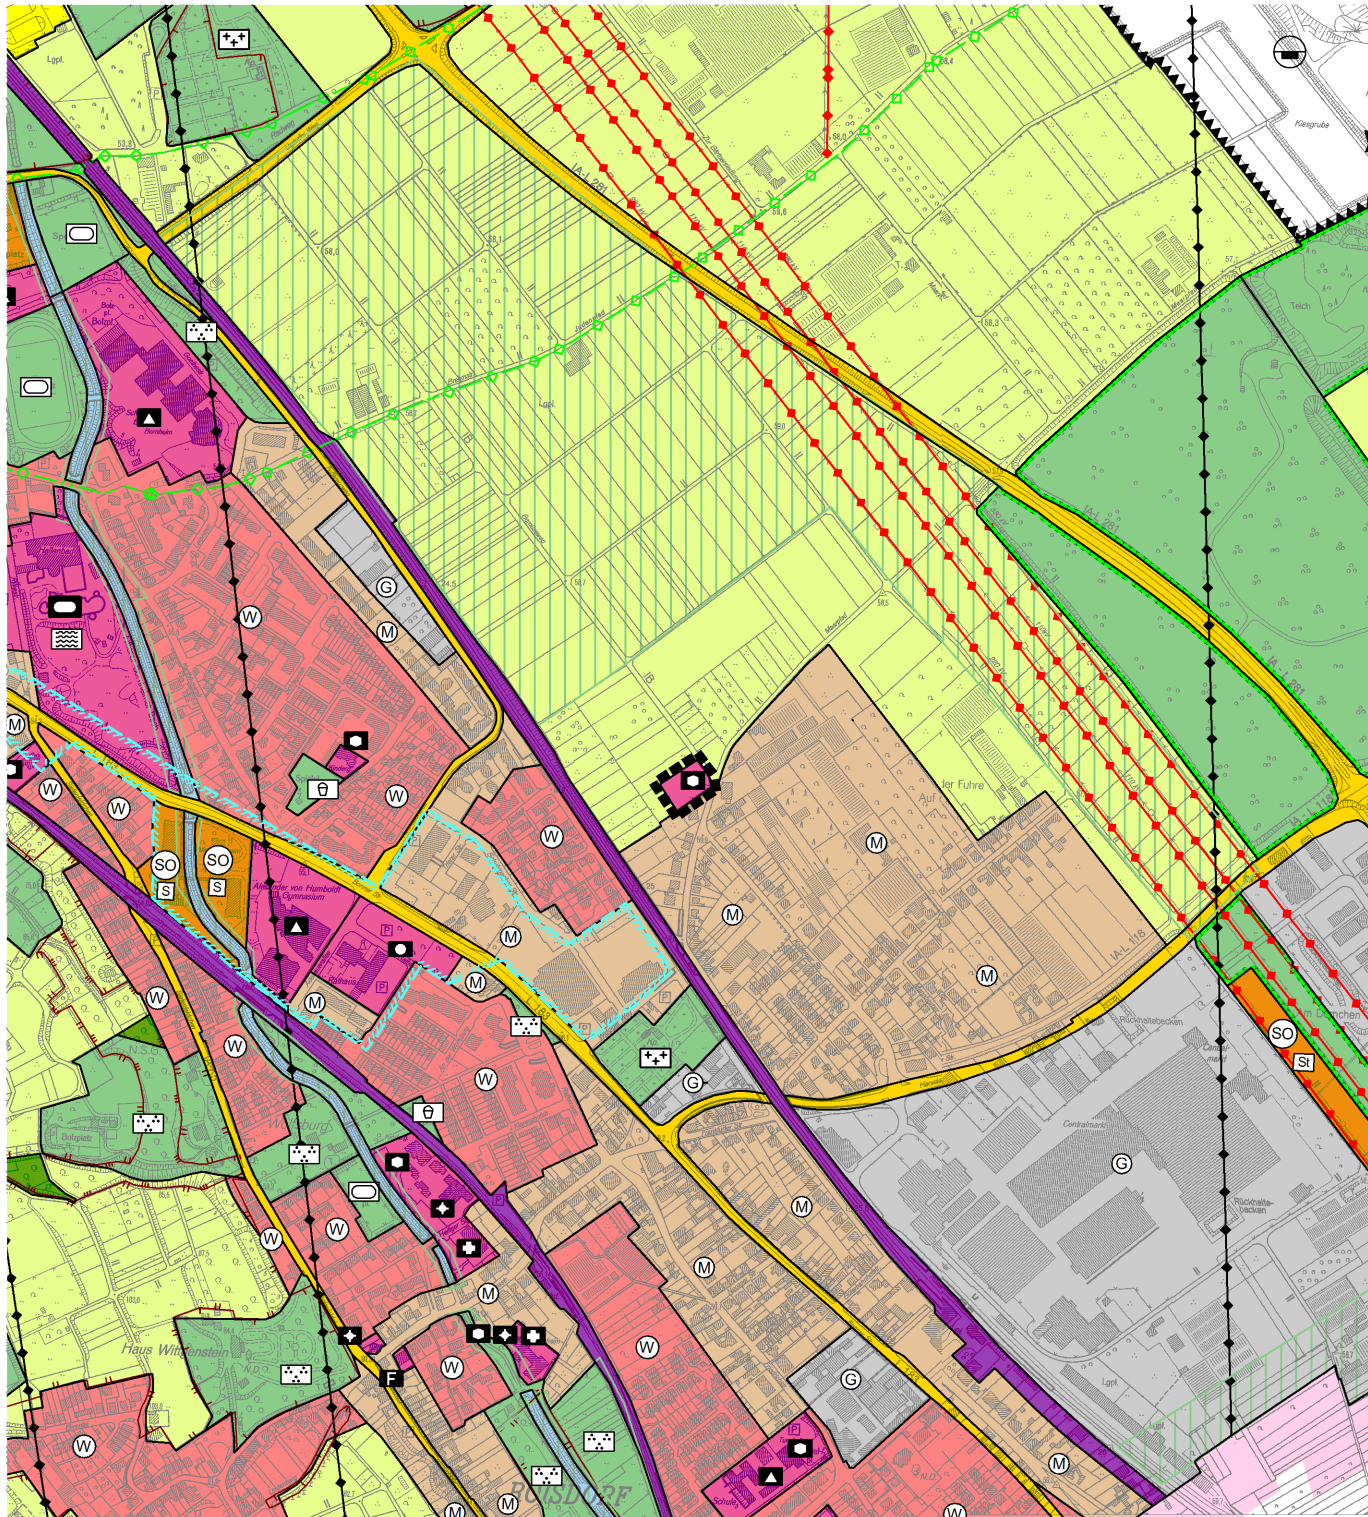


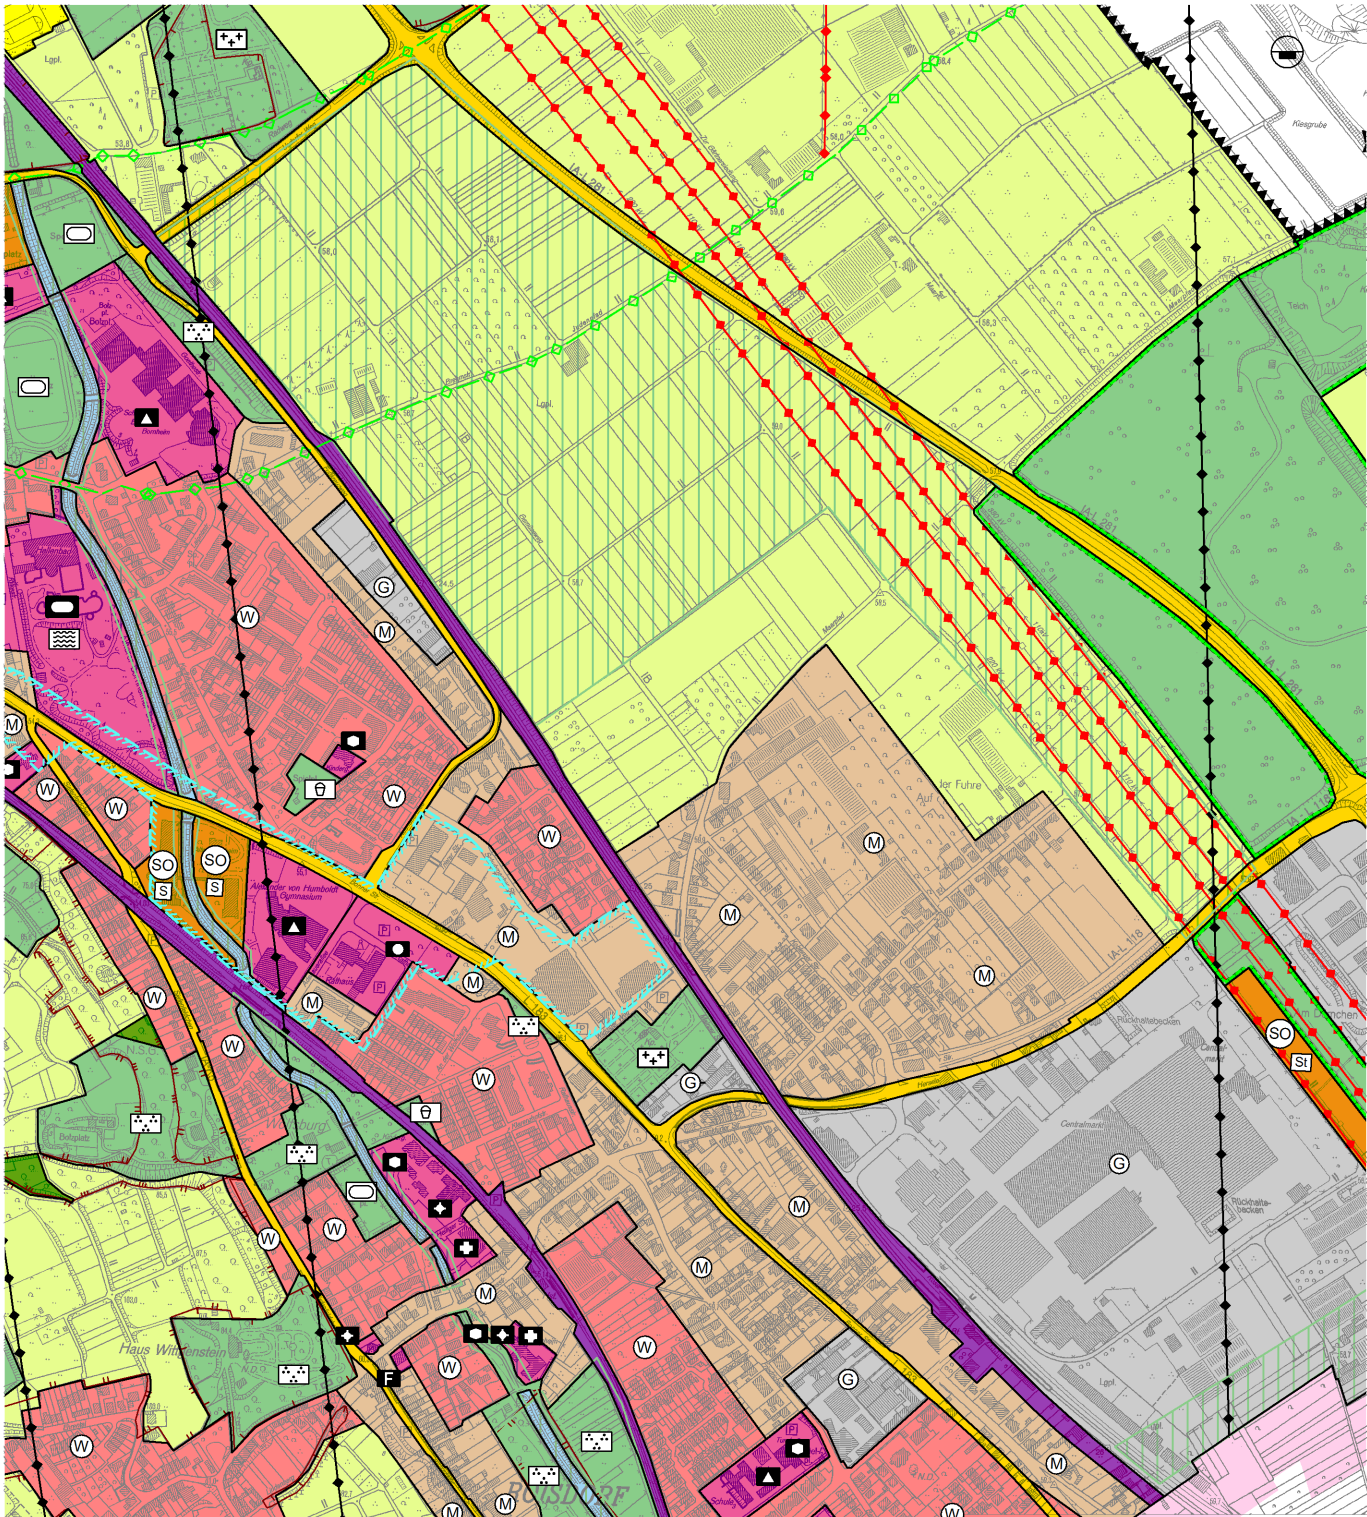

Dieser Entwurf hat in der Zeit vom
bis einschließlich zur
frühzeitigen Beteiligung der Öffentlichkeit
ausgelegen.

Bornheim, den


In Vertretung

Erster Beigeordneter

Zeichenerklärung



Bereich der Änderung

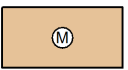

gemischte Bauflächen



Flächen für den Gemeinbedarf

Einrichtungen und Anlagen:



sozialen Zwecken dienenden
Gebäude und Einrichtungen

Stand:19.07.20108



Flächennutzungsplan
13. Änderung

in der Ortschaft Roisdorf

Maßstab 1:10000

Entwurf für die frühzeitige Beteiligung
der Öffentlichkeit (§ 3 Abs. 1 BauGB).