


Übersichtskarte zum Bebauungsplan Bo 10

in der Ortschaft Bornheim

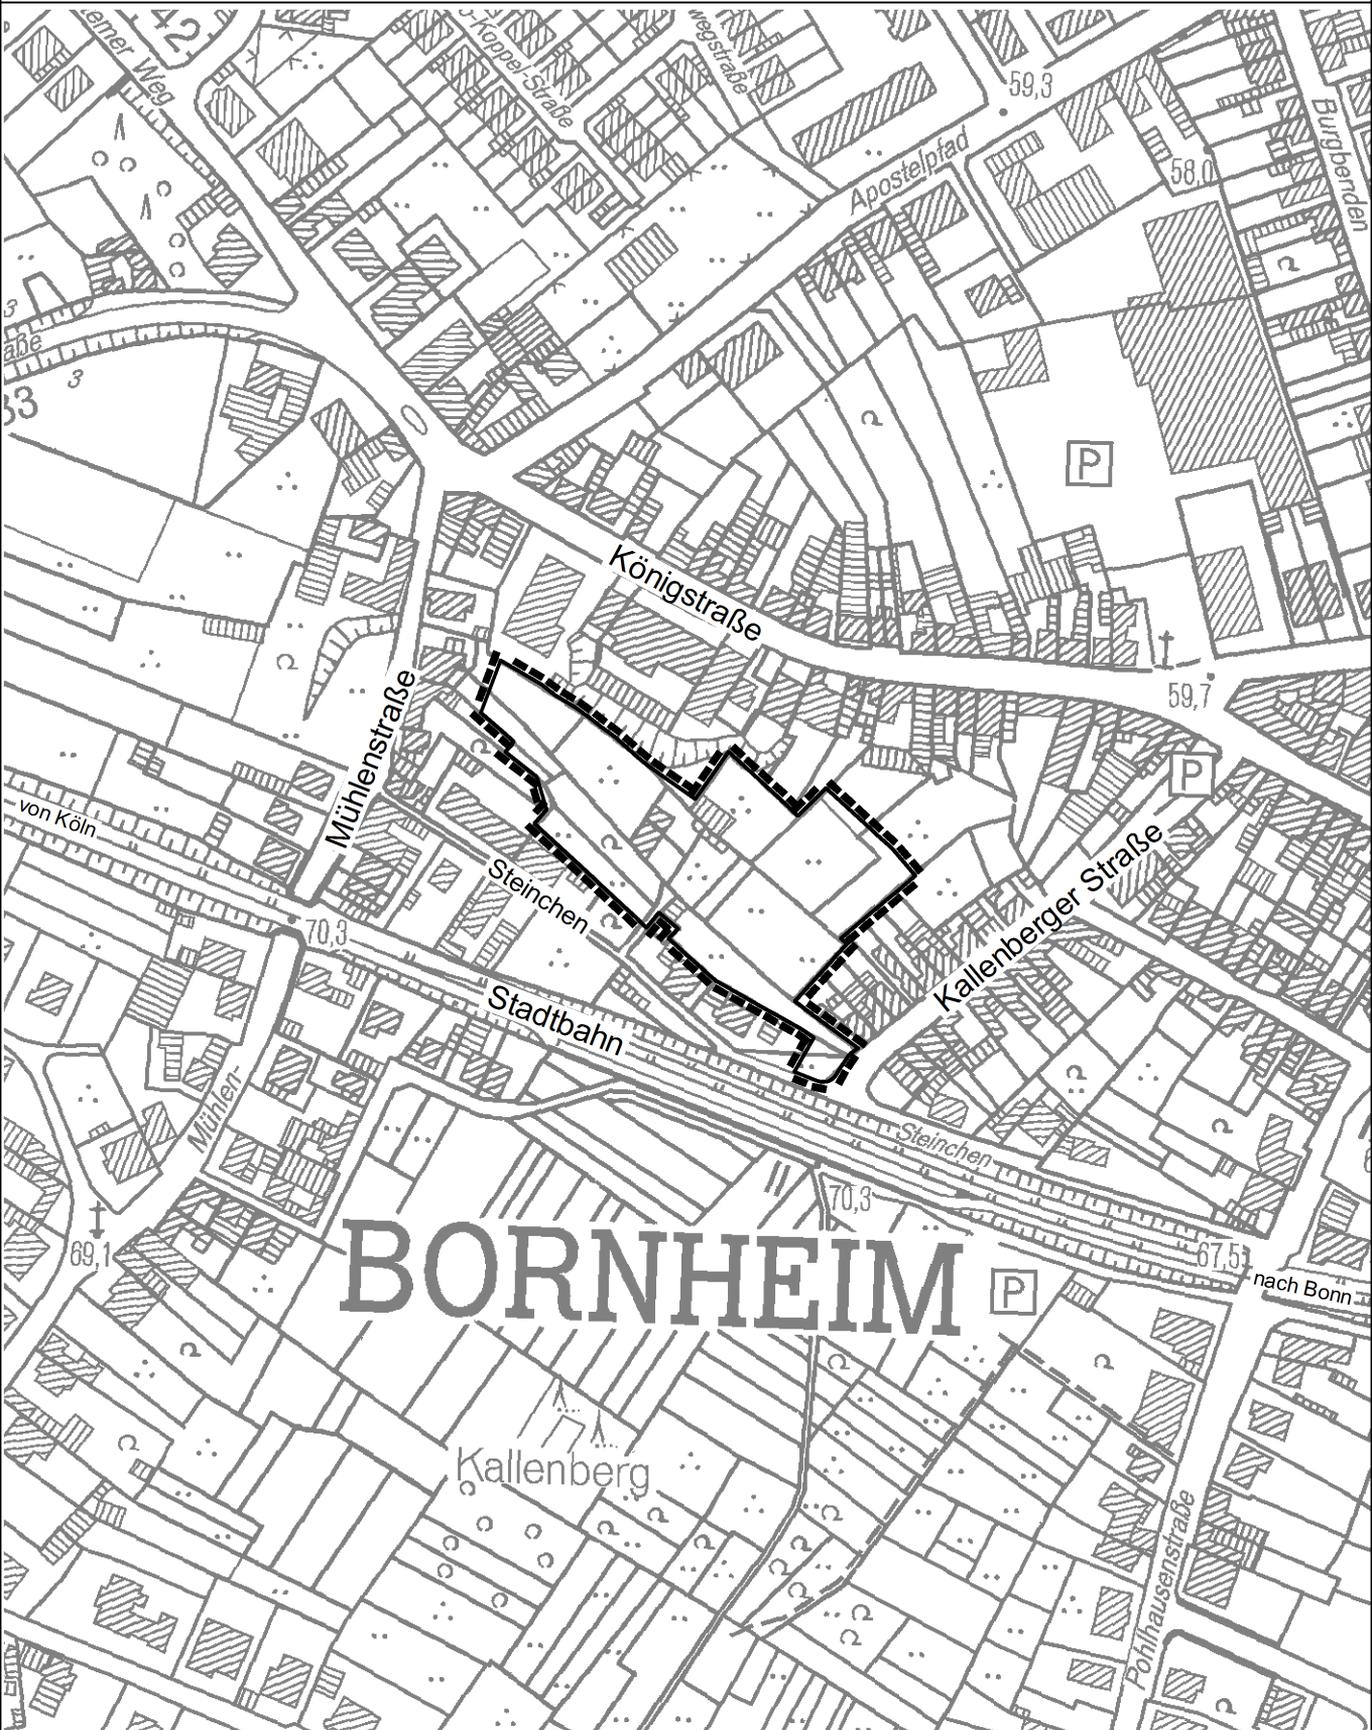

BORNHEIM