


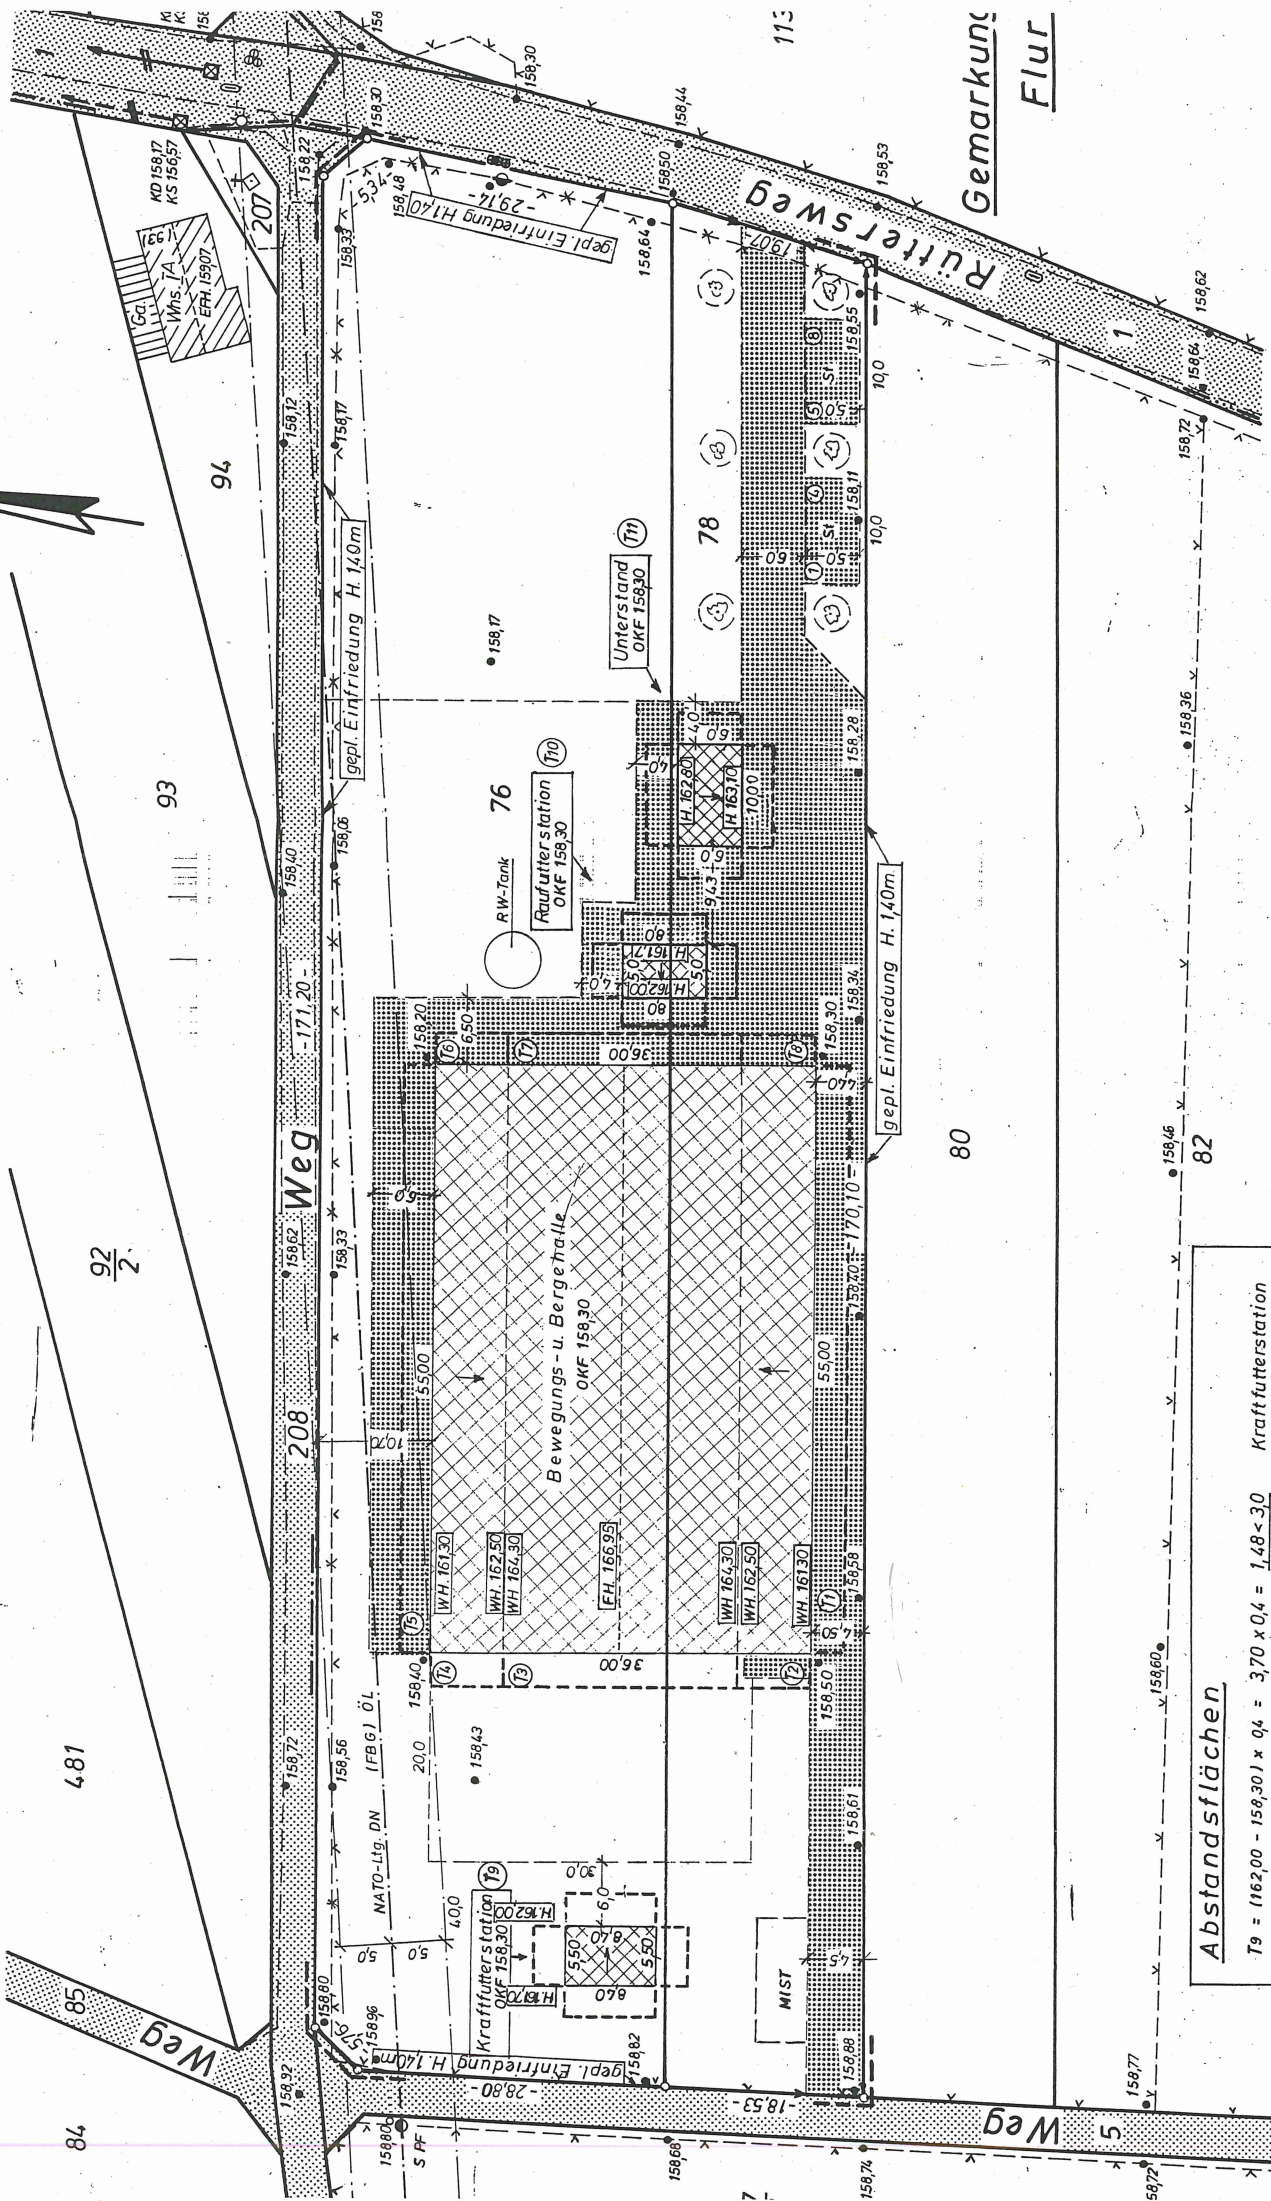

Abstandsflächen

$T_9 = (162,00 - 158,30) \times 0,4 = 3,70 \times 0,4 = \underline{1,48 < 3,0}$	Krafftutterstation
$T_{10} = (162,00 - 158,30) \times 0,4 = 3,70 \times 0,4 = \underline{1,48 < 3,0}$	Raufutterstation
$T_{11} = (163,10 - 158,30) \times 0,4 = 4,80 \times 0,4 = \underline{1,92 < 3,0}$	Unterstand

Kraftfutterstation

Raufutterstation

Understand

Es kann keine Gewähr dafür übernommen werden, daß das dargestellte Bild die tatsächliche Ausführung der Bauwerke zeigt.