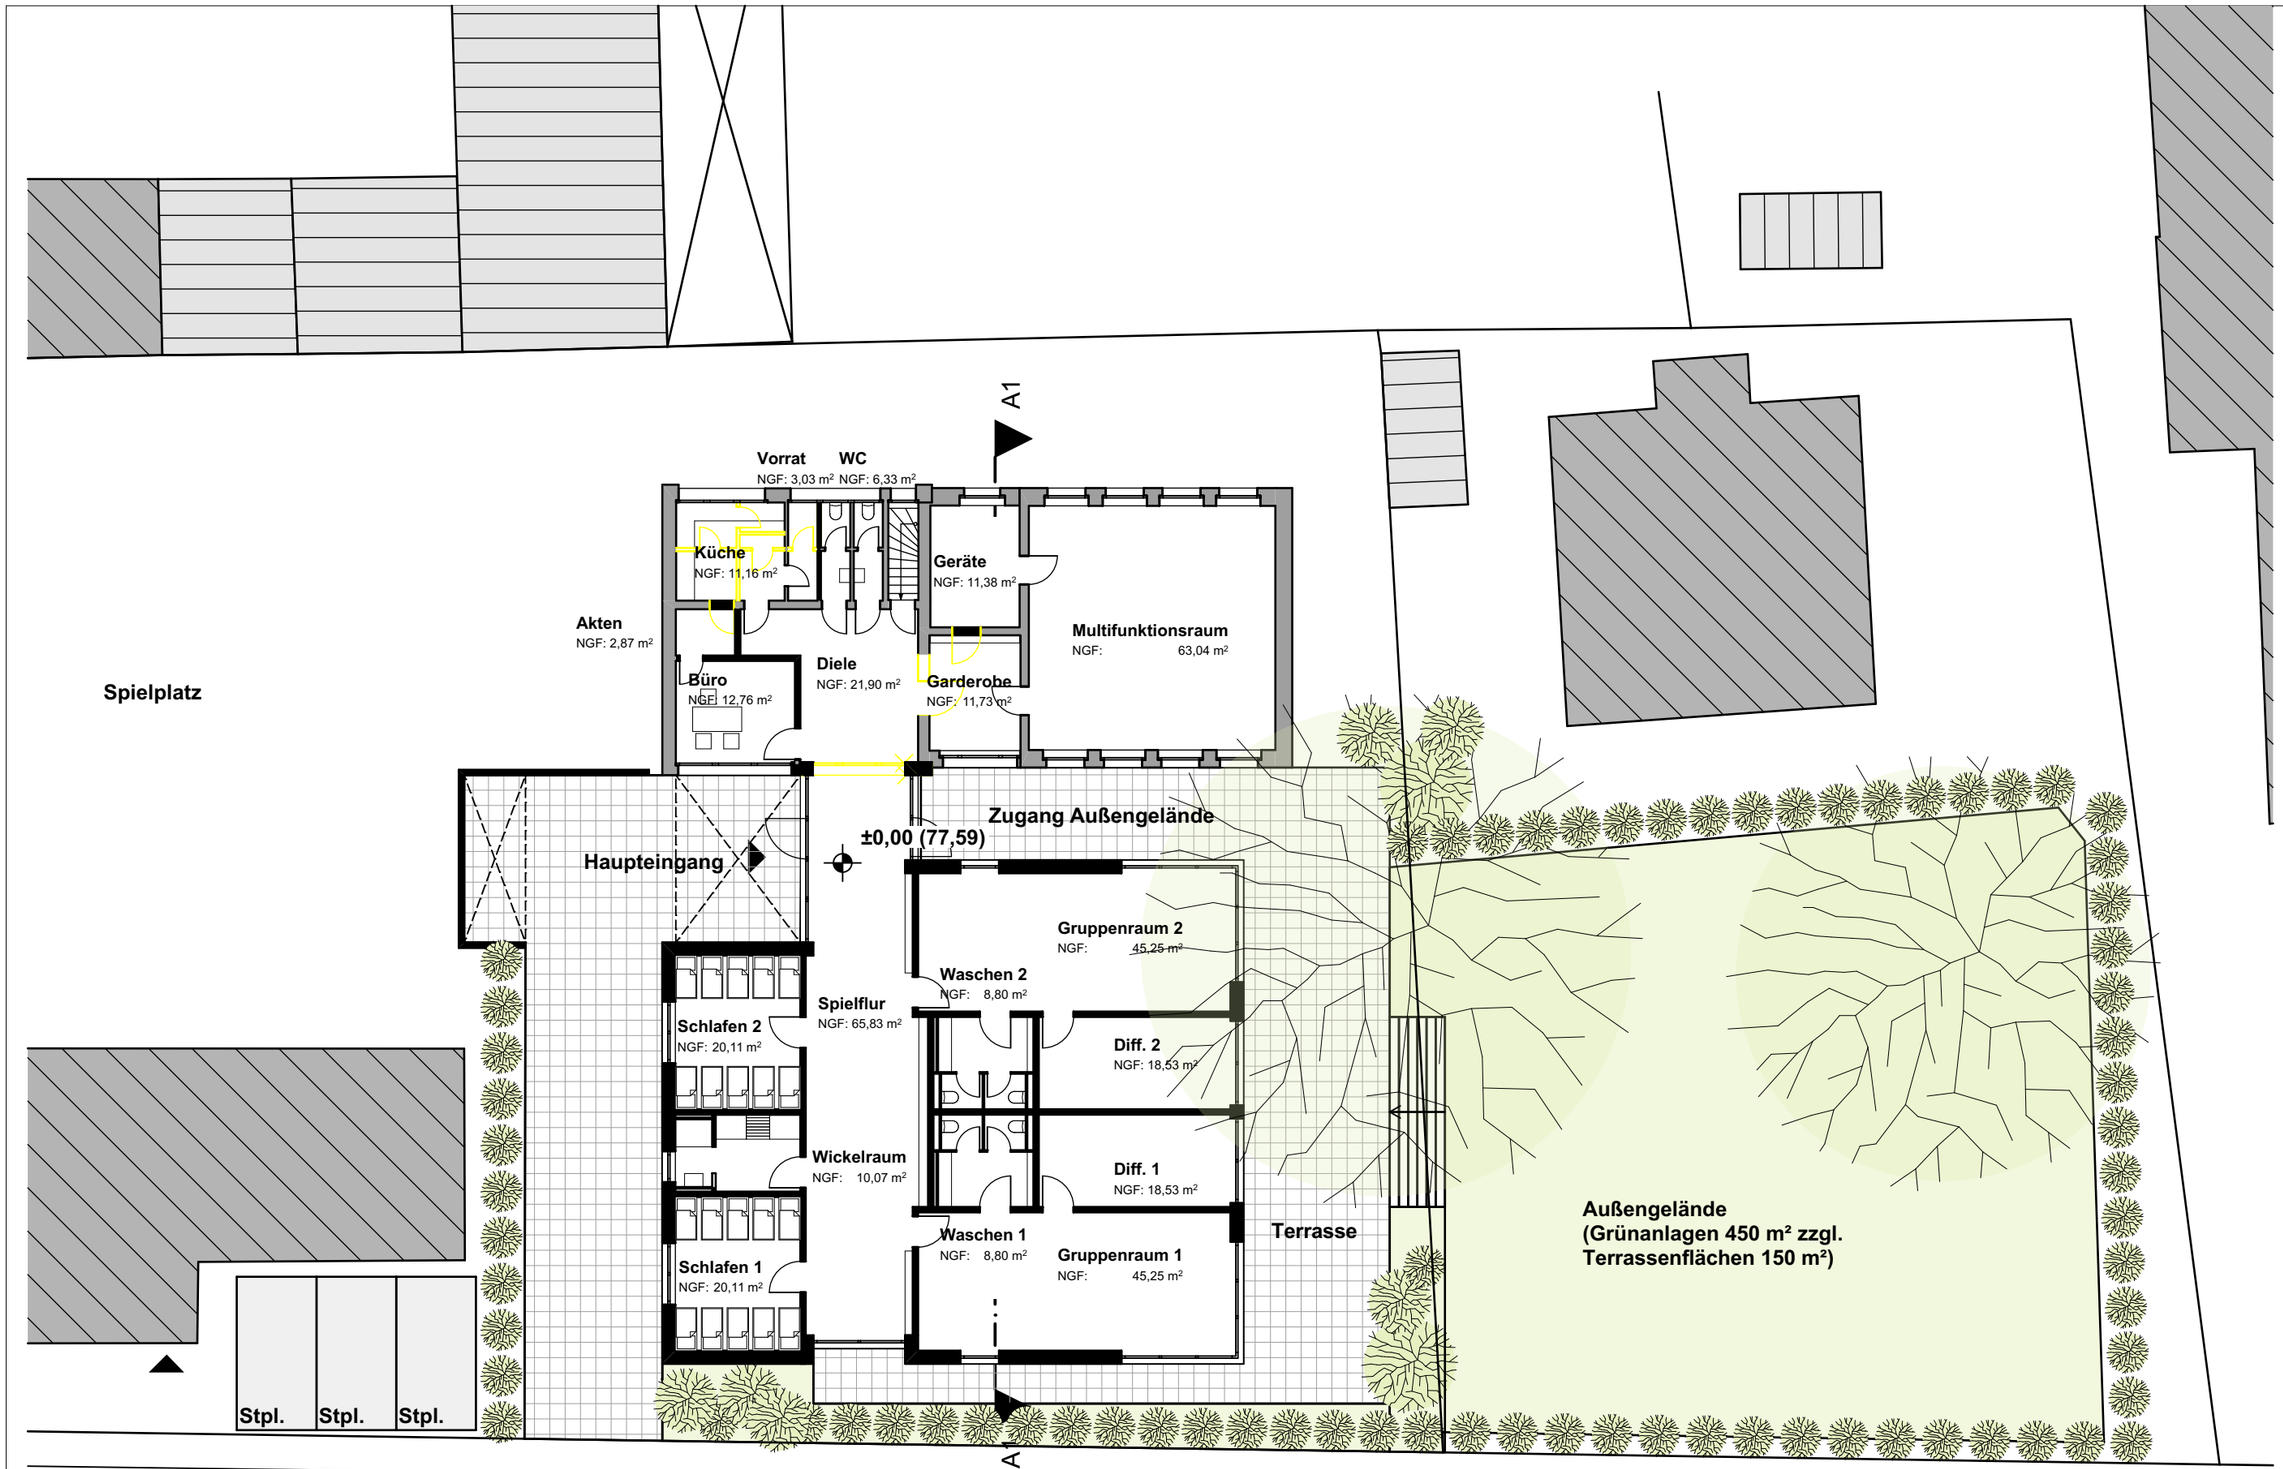



Grundriss EG

05.10.2018


NEUN WERK Architekten

Vorentwurfsplanung M 1:200


Anbau einer zweiten U3 Kitagruppe und Umbau am Bestand Kindertagesstätte Bornheim- Dersdorf

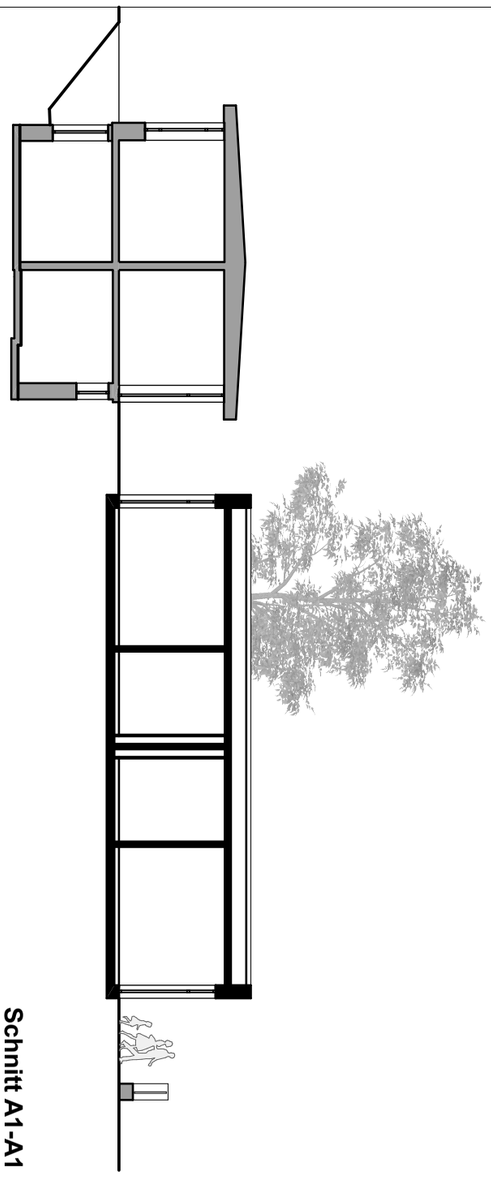

Schnitt A1-A1

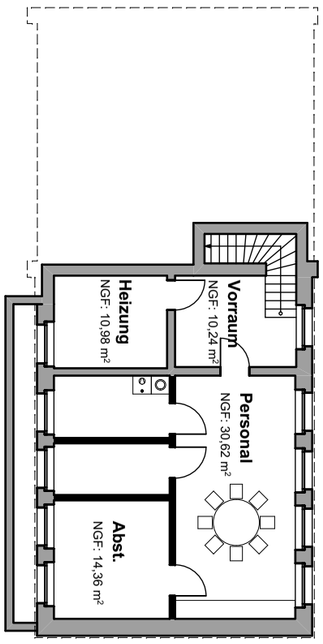


Grundriss UG

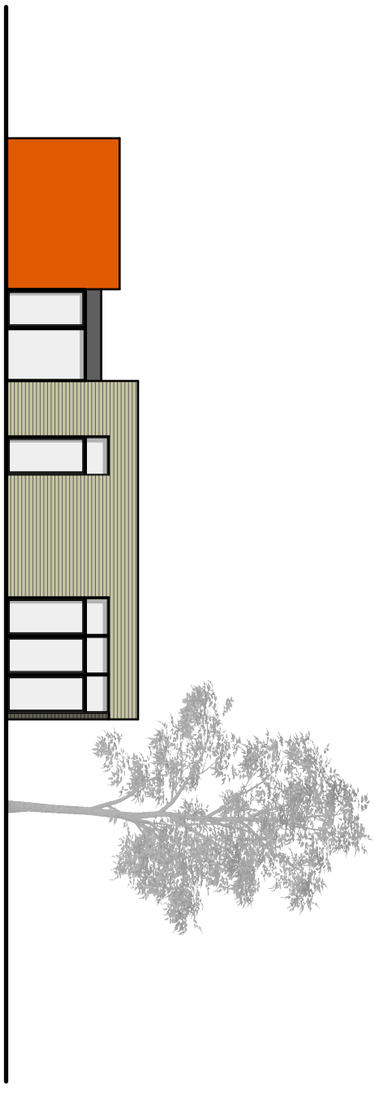

Ansicht Ost



Ansicht Süd

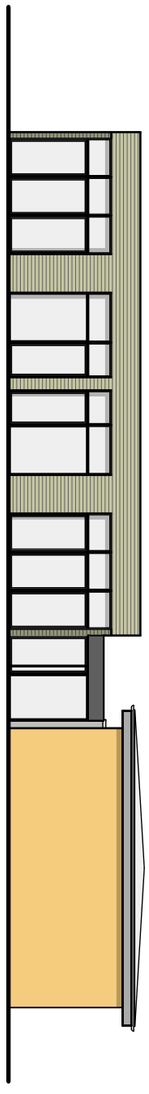

Ansicht Nord

Vorentwurfsplanung M 1:200

05.10.2018

Anbau einer zweiten U3 Kitagruppe und Umbau am Bestand
Kindertagesstätte Bornheim- Dersdorf

NEUN WERK
Architekten