

Jens-Peter Gütig
 Dipl.-Ing. Architekt (FH)
 Aegidiusstraße 5
 53332 Bornheim-Hersel



Fon: 0 22 22 . 93 92 55 3
 Fax: 0 22 22 . 93 92 55 4
 Mobil: 0171 . 93 92 55 9
 Web: www.guetig-architektur.de
 E-Mail: info@guetig-architektur.de

PROJEKT Sanierung der Umkleieräume
 und Duschen in der TH Sechtem
 Tränkerhofstr. 12
 53332 Bornheim

BAUHERR Stadt Bornheim
 Rathausstr. 2
 53332 Bornheim


ZEICHNUNG Süd-West Ansicht
 Nord-Ost Ansicht

LEISTUNGSPHASE Entwurfsplanung-Fassade

MASSTAB	1:100	PROJEKT-NR.	ZEICHN.-NR.
GEZEICHNET	gü	17113	2.03
DATUM	12.10.2018		
INDEX	A		
BLATTGRÖSSE	A3		

UNTERSCHRIFT BAUHERR

UNTERSCHRIFT ARCHITEKT

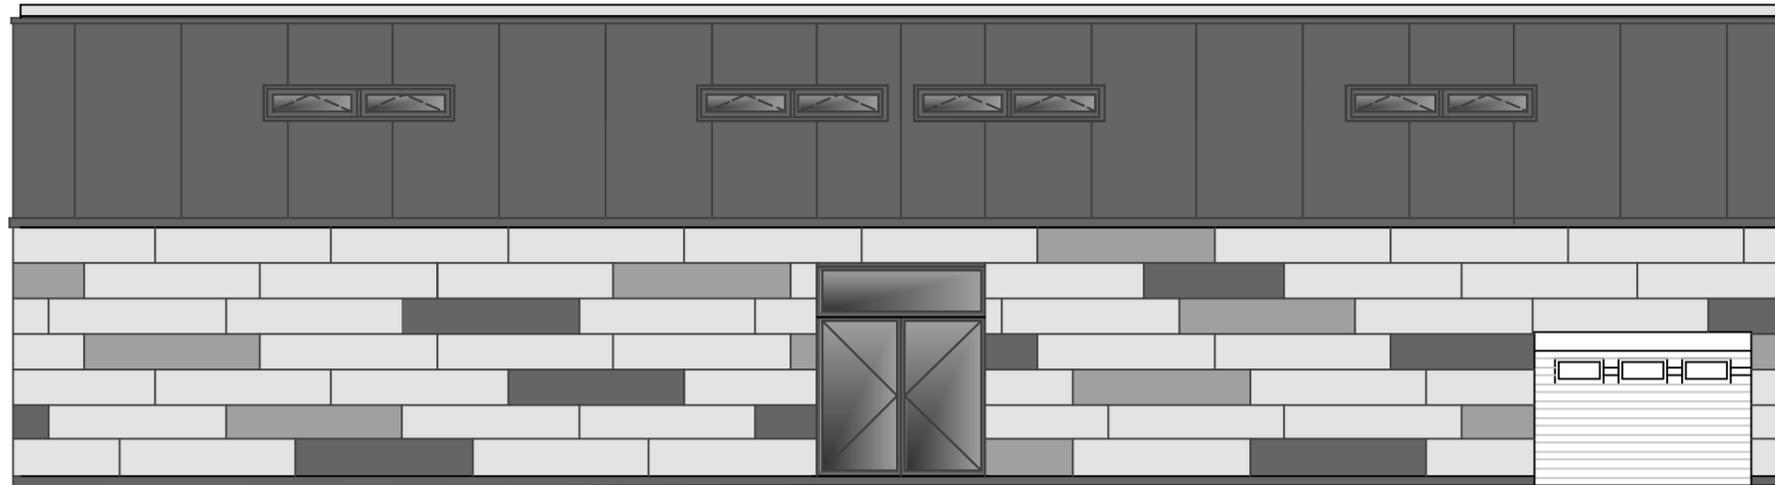

SÜD-WEST ANSICHT



NORD-OST ANSICHT