


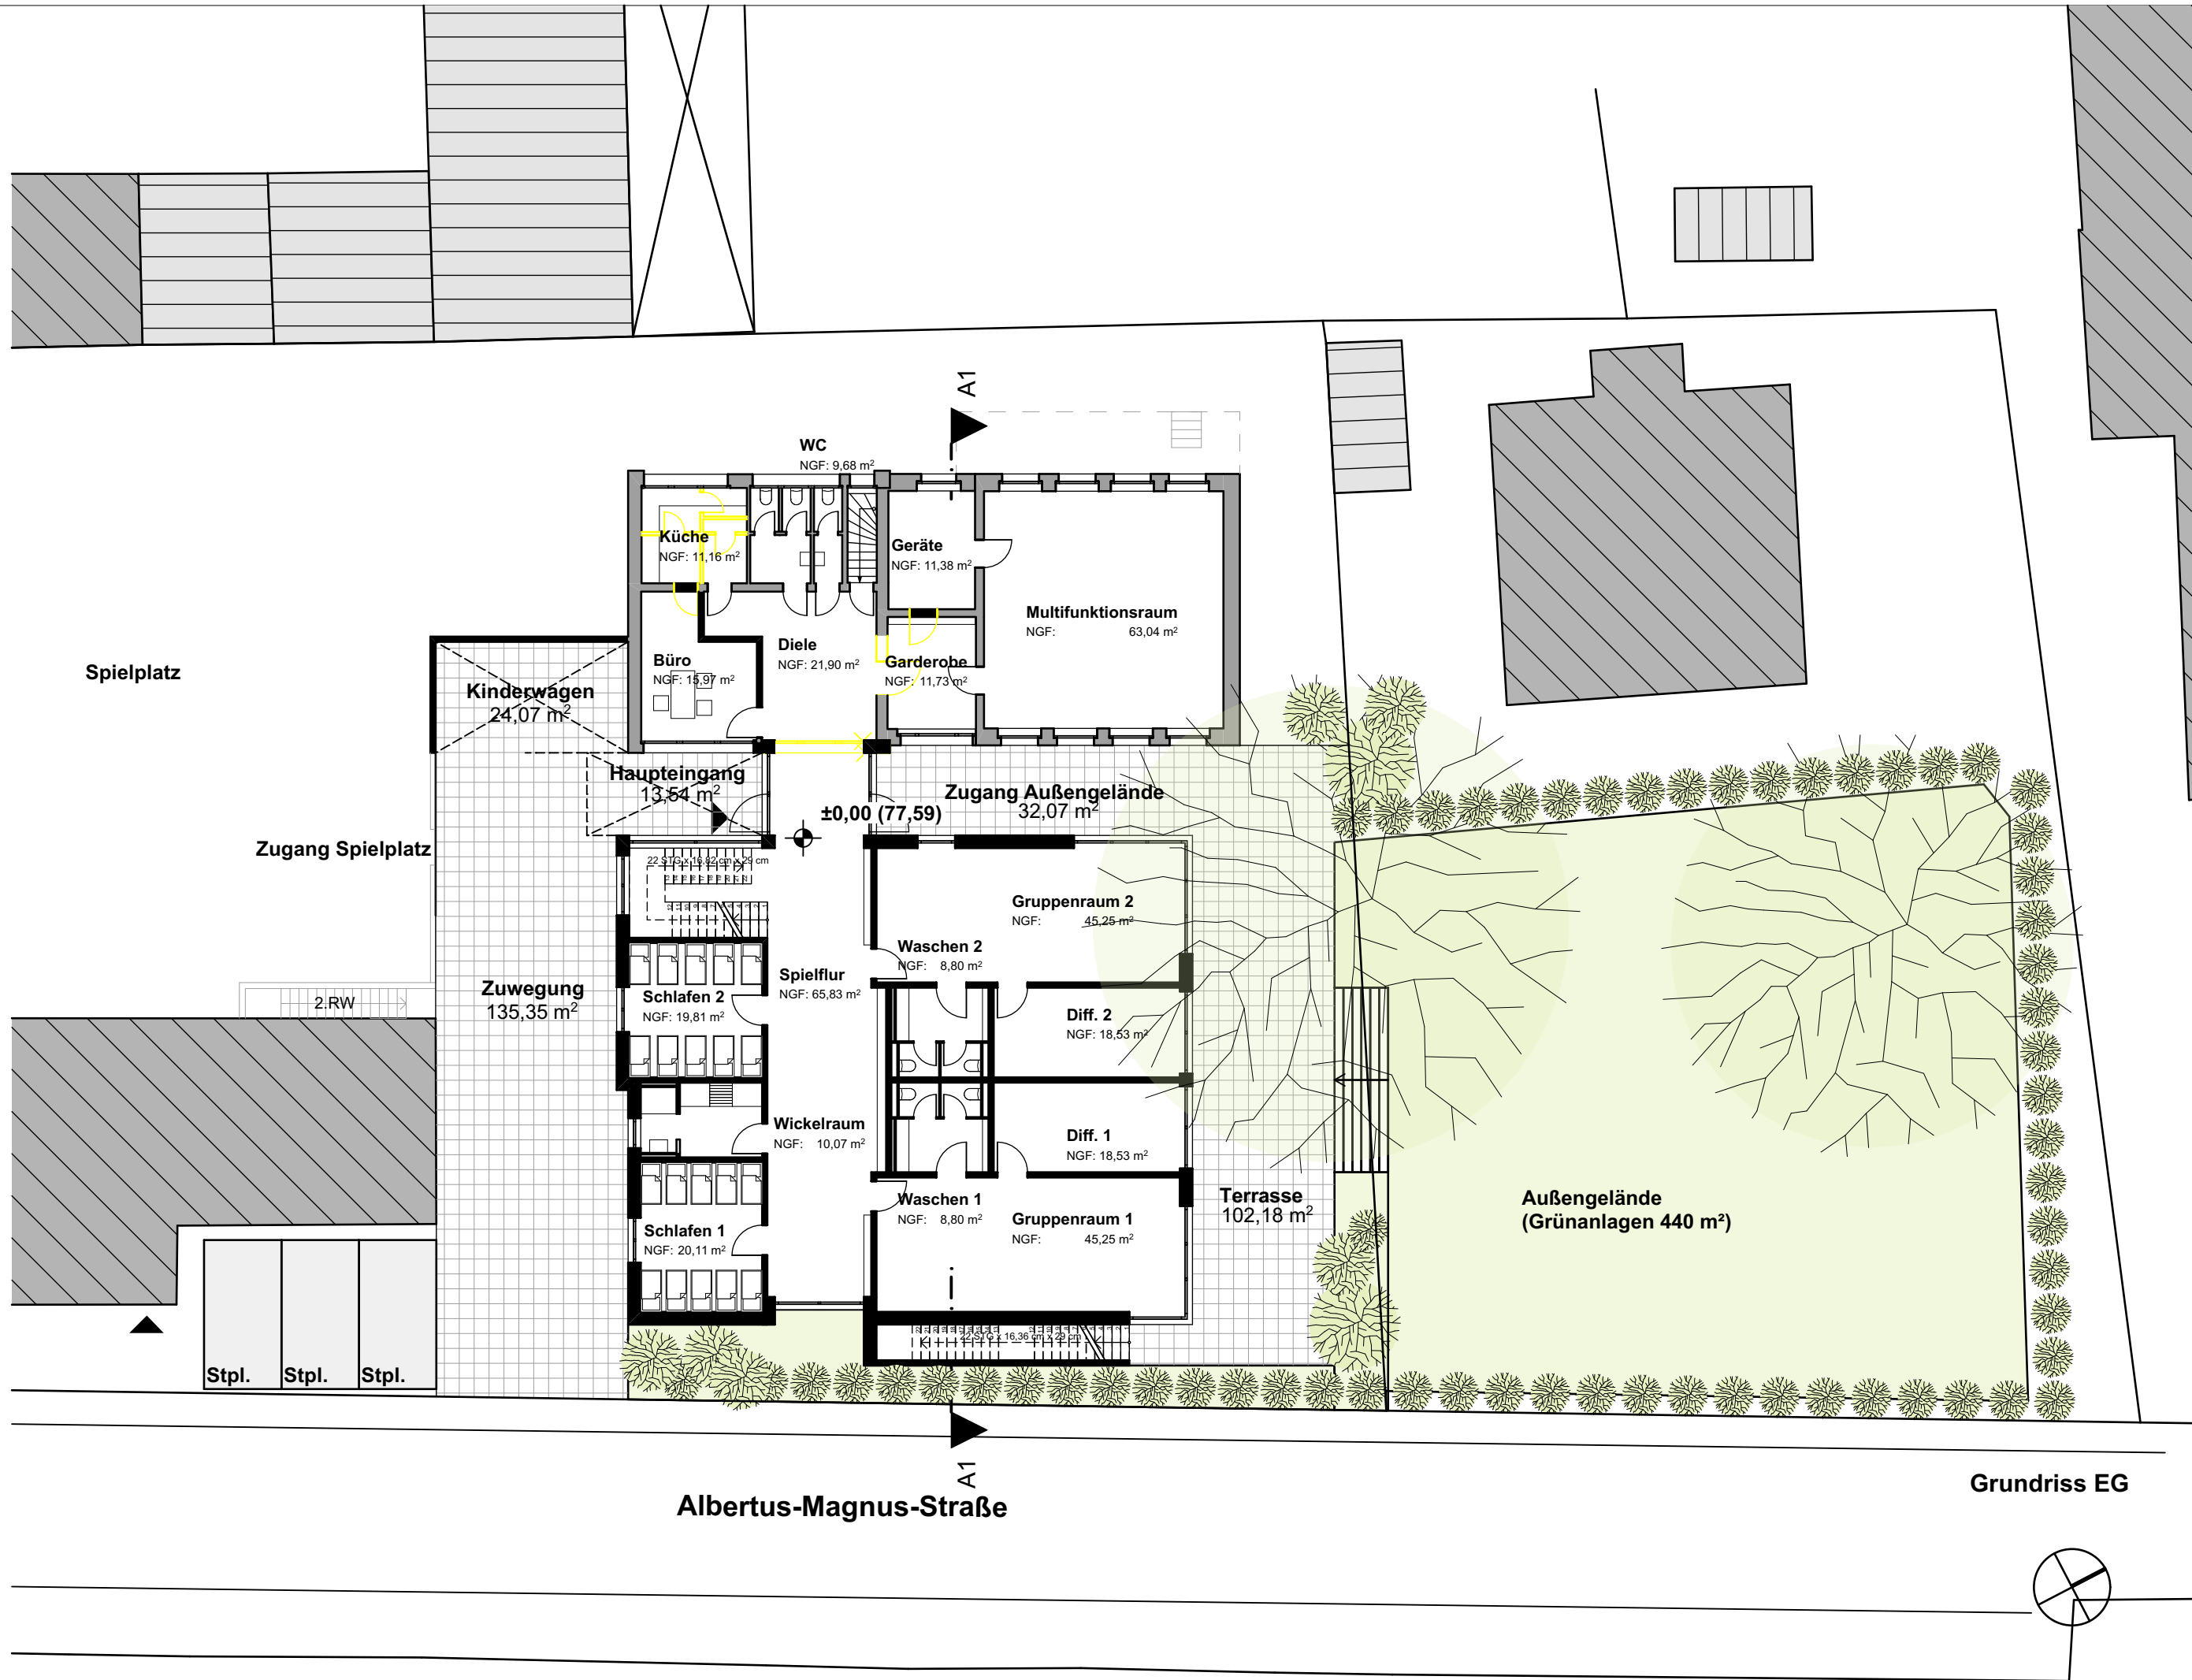


Vorentwurfsplanung M 1:200


26.10.2018

Anbau einer zweiten U3 Kitagruppe und Umbau am Bestand
Kindertagesstätte Bornheim- Dersdorf


NEUN
WERK
Architekten

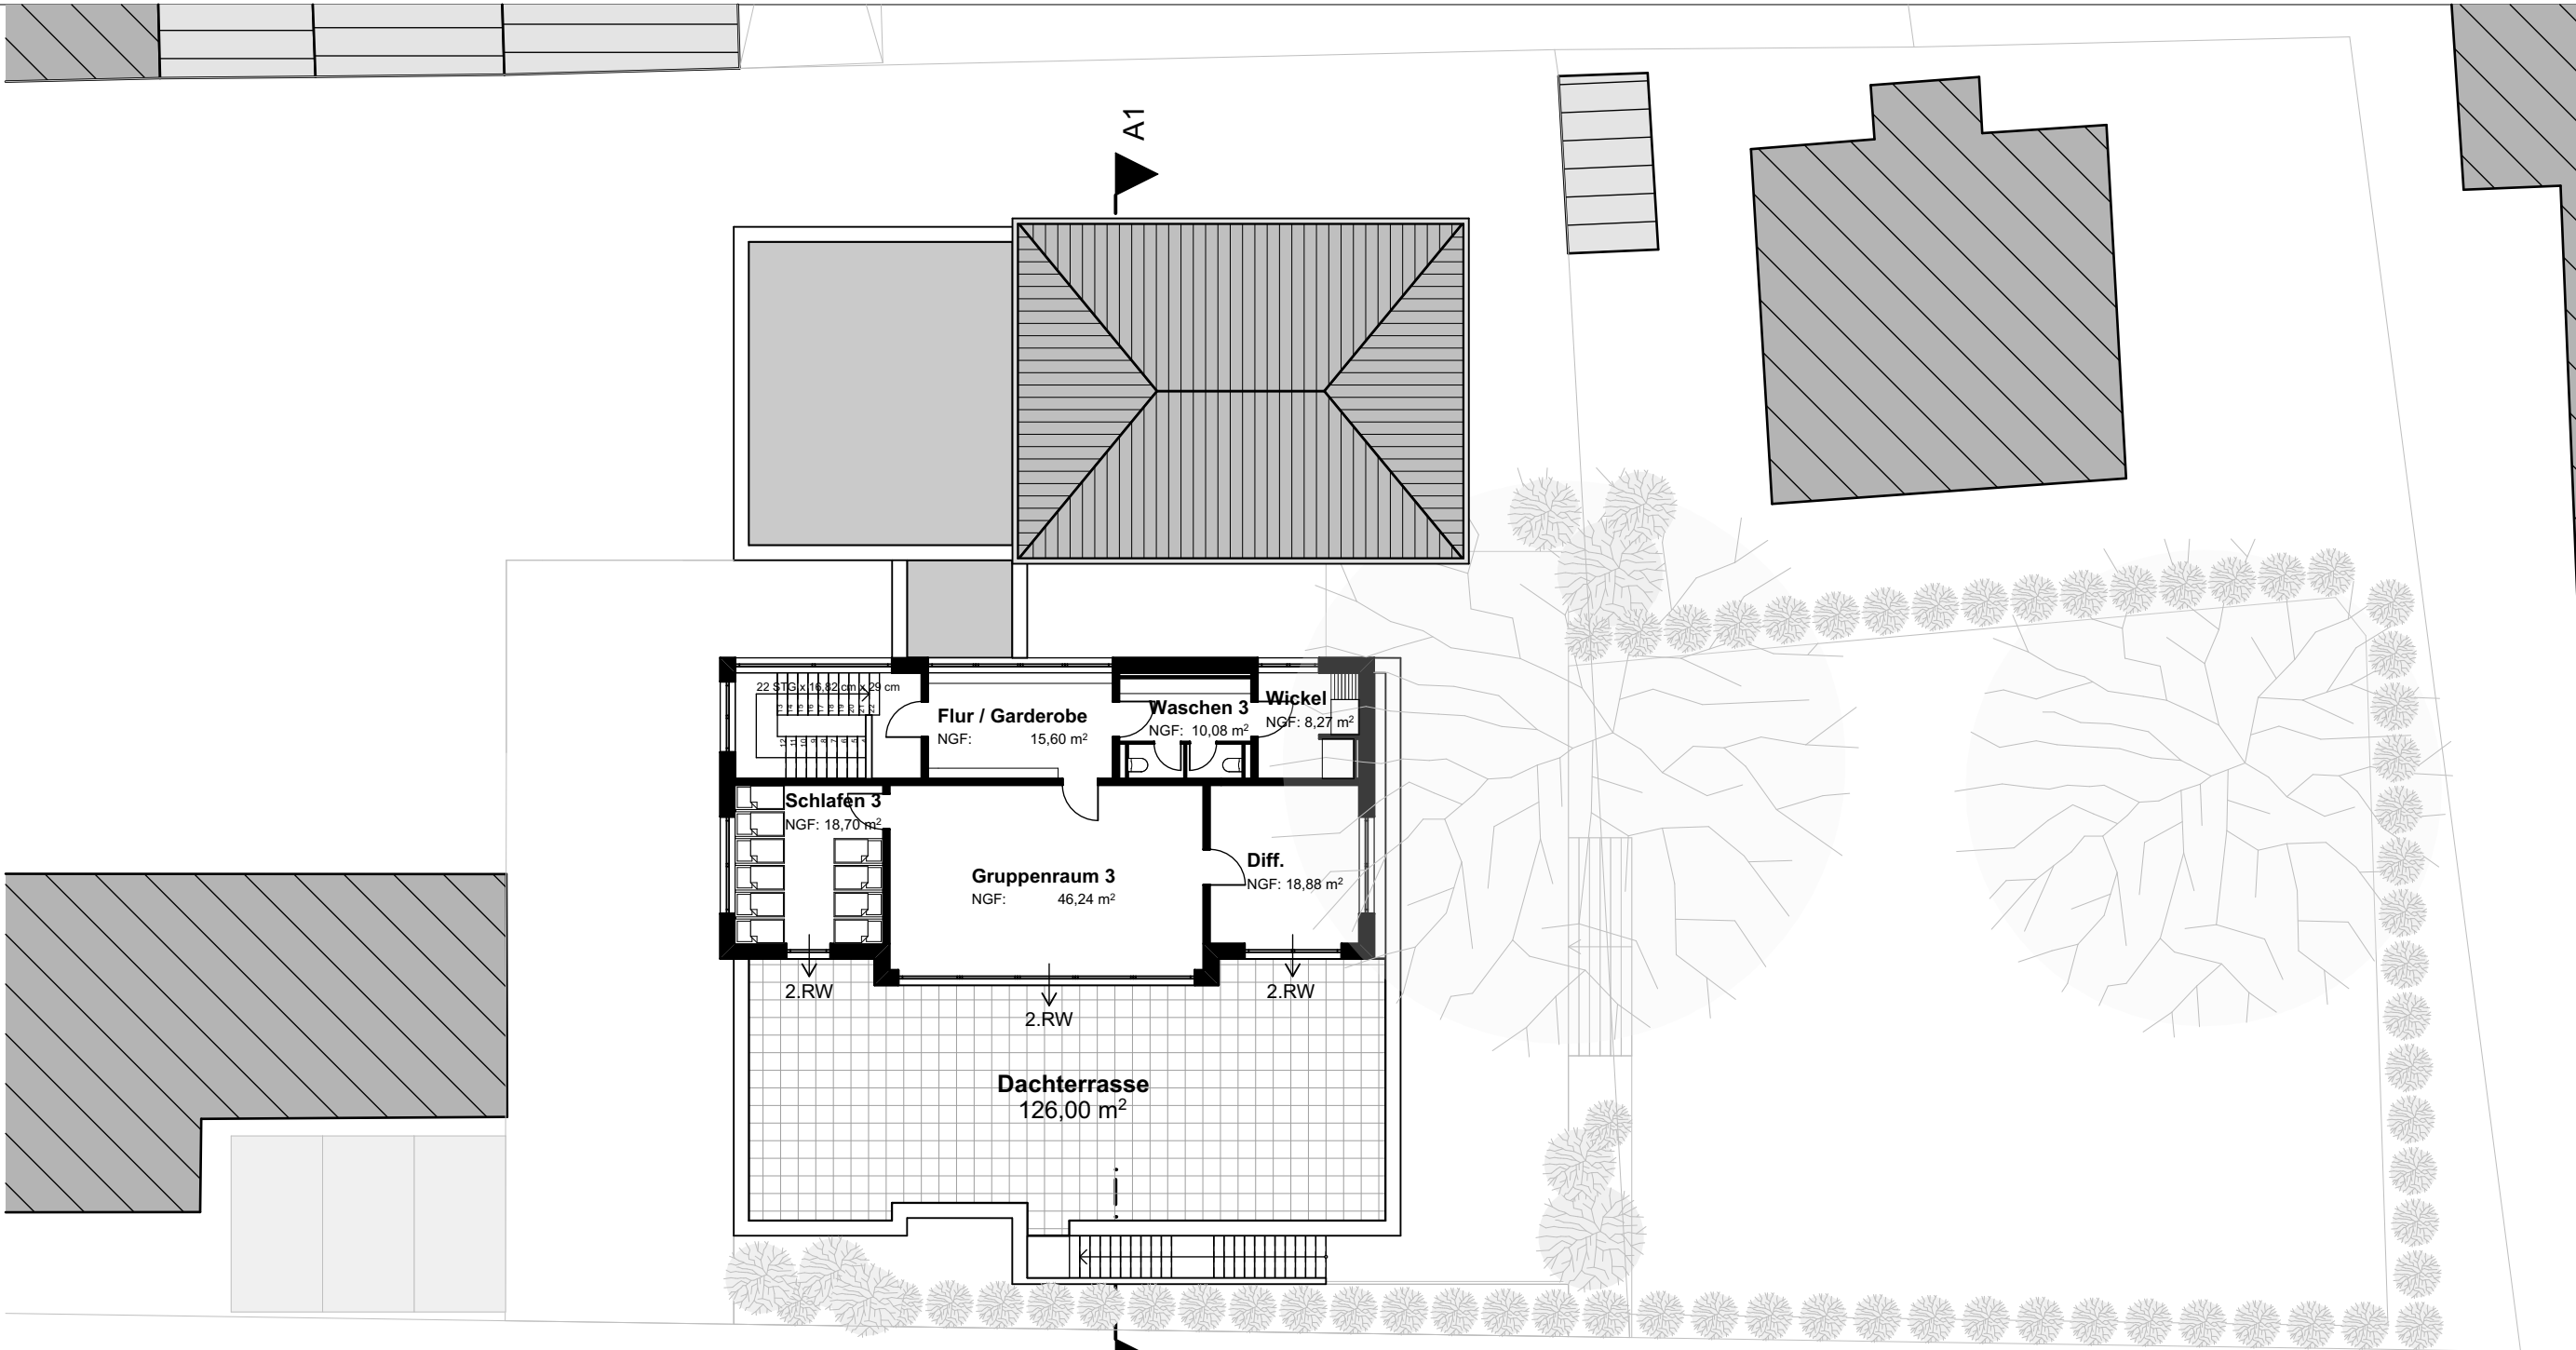

Grundriss OG

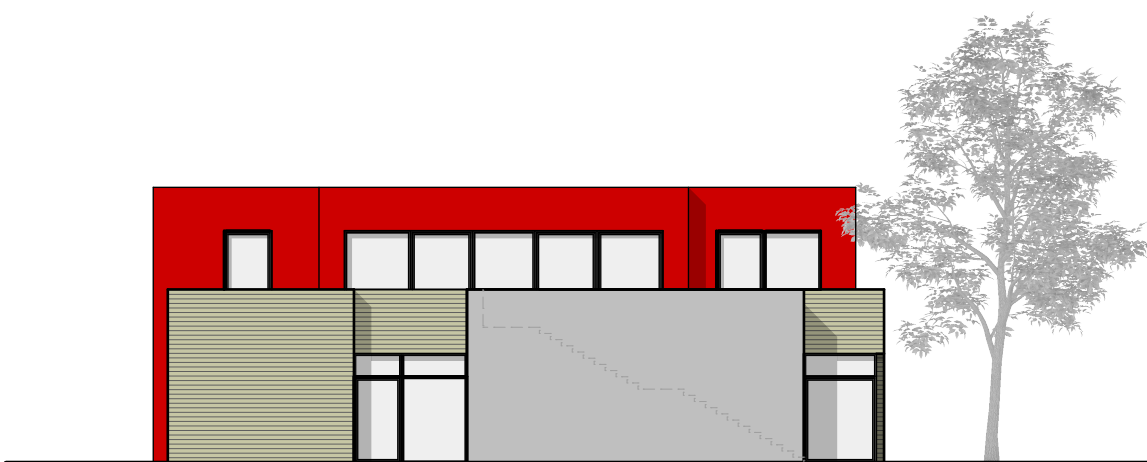

Ansicht Ost (Albertus-Magnus Straße)

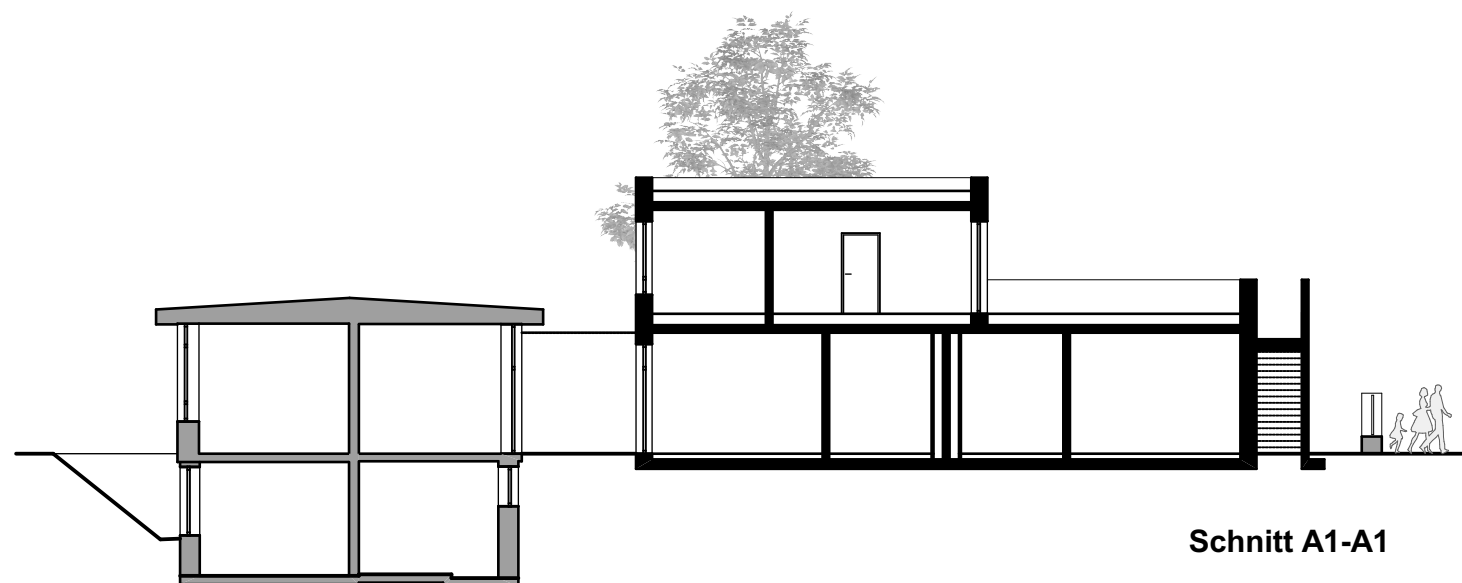

Schnitt A1-A1

Vorentwurfsplanung M 1:200

26.10.2018

Anbau einer zweiten U3 Kitagruppe und Umbau am Bestand
Kindertagesstätte Bornheim- Dersdorf

NEUNWERK
Architekten