




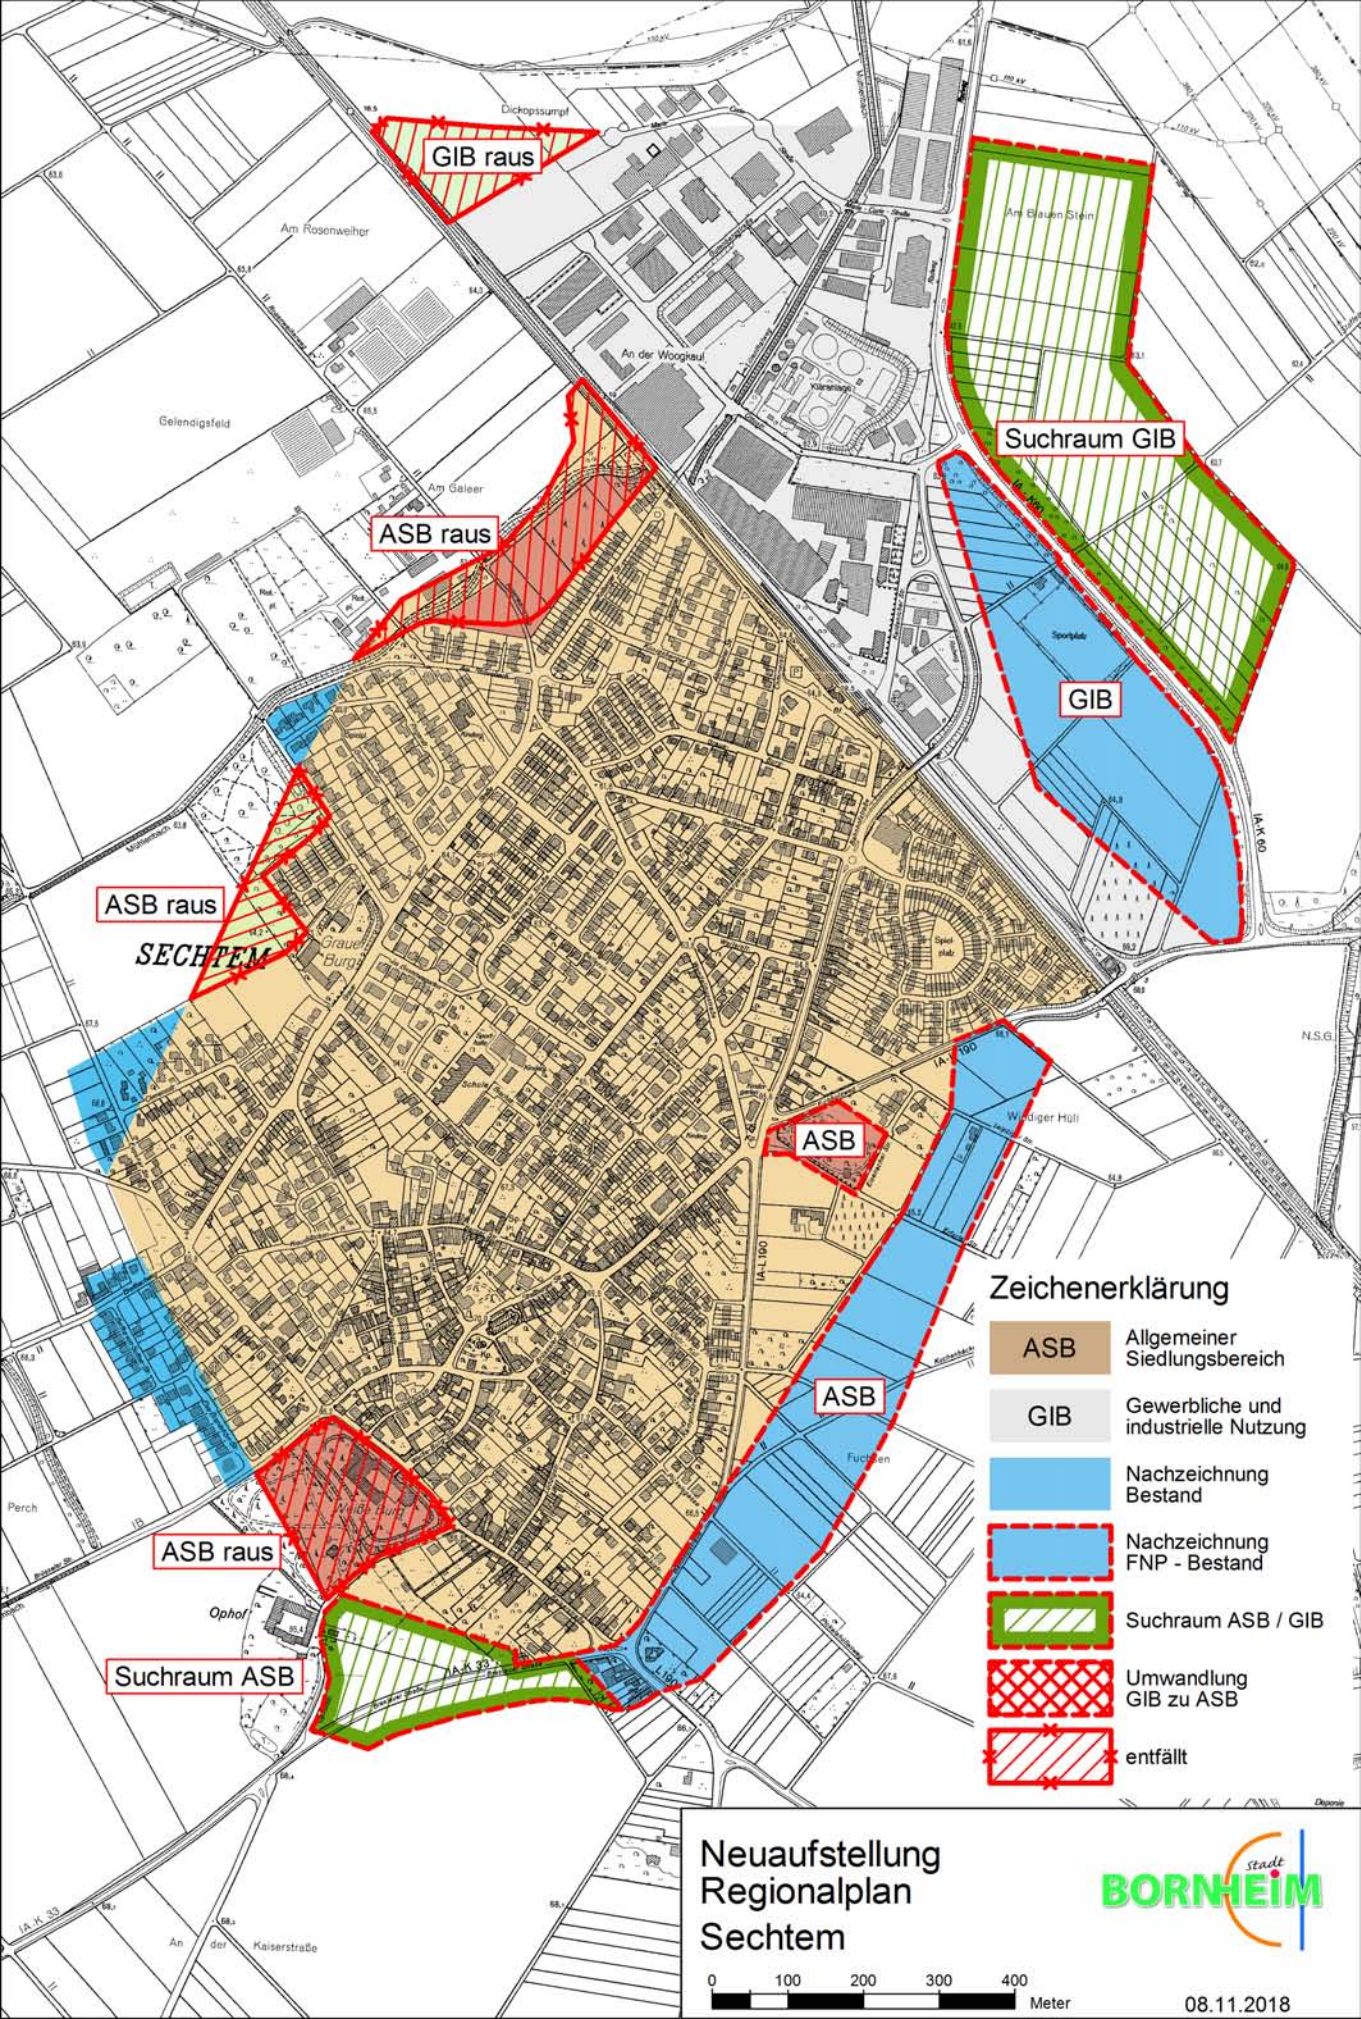


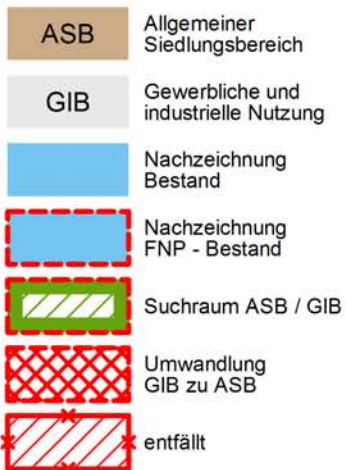

Neuaufstellung Regionalplan Waldorf

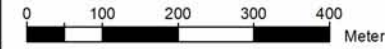

08.11.2018

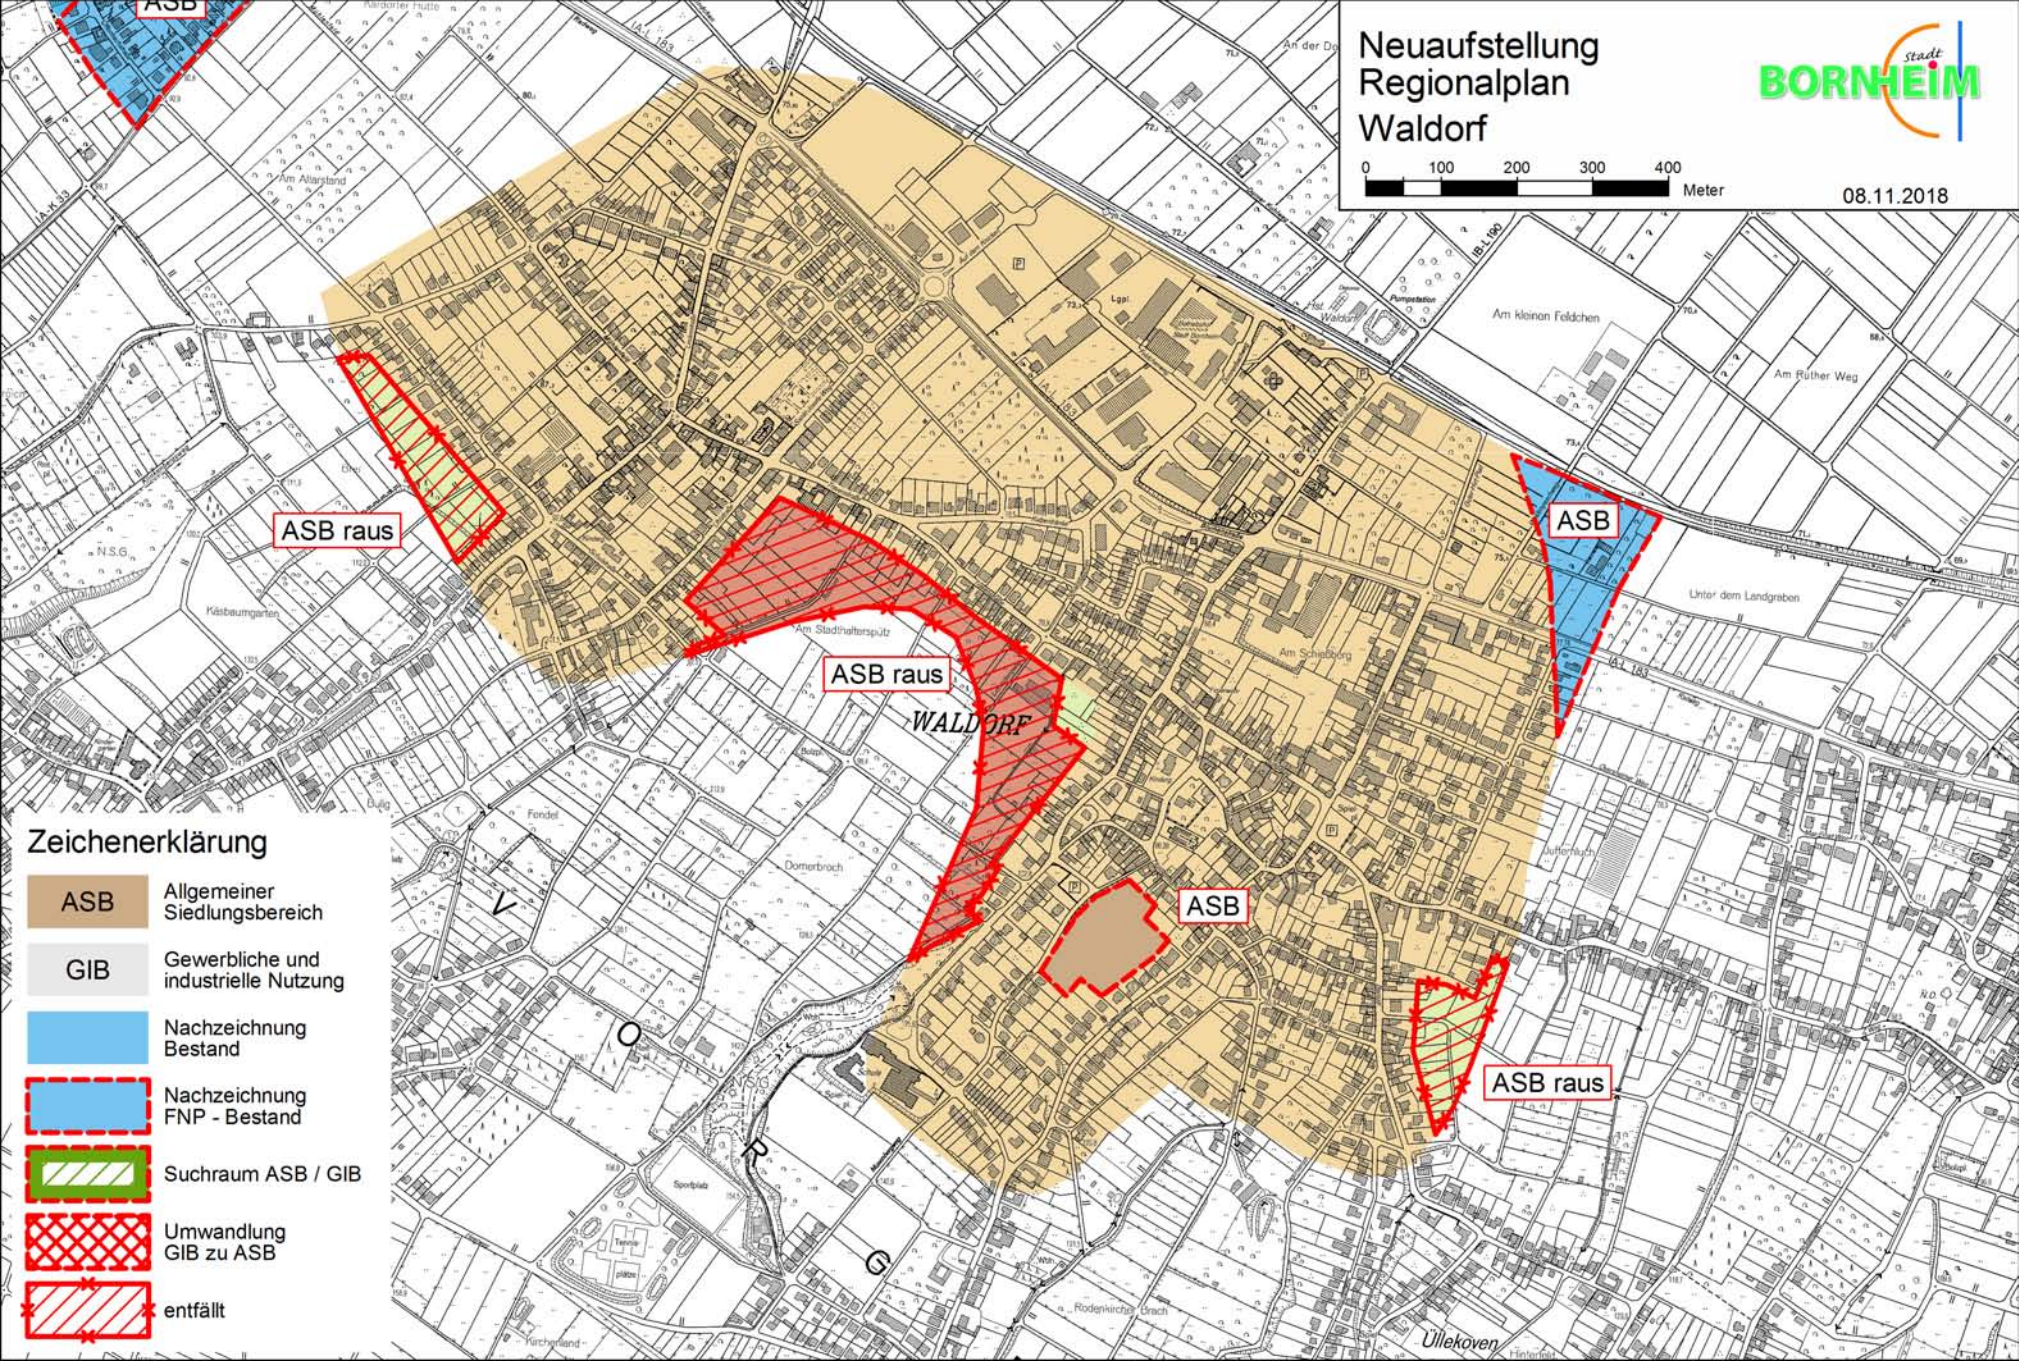

Zeichenerklärung


- ASB Allgemeiner Siedlungsbereich
- GIB Gewerbliche und industrielle Nutzung
- Nachzeichnung Bestand
- Nachzeichnung FNP - Bestand
- Suchraum ASB / GIB
- Umwandlung GIB zu ASB
- entfällt

Neuaufstellung Regionalplan Merten




0 100 200 300 400
Meter

08.11.2018

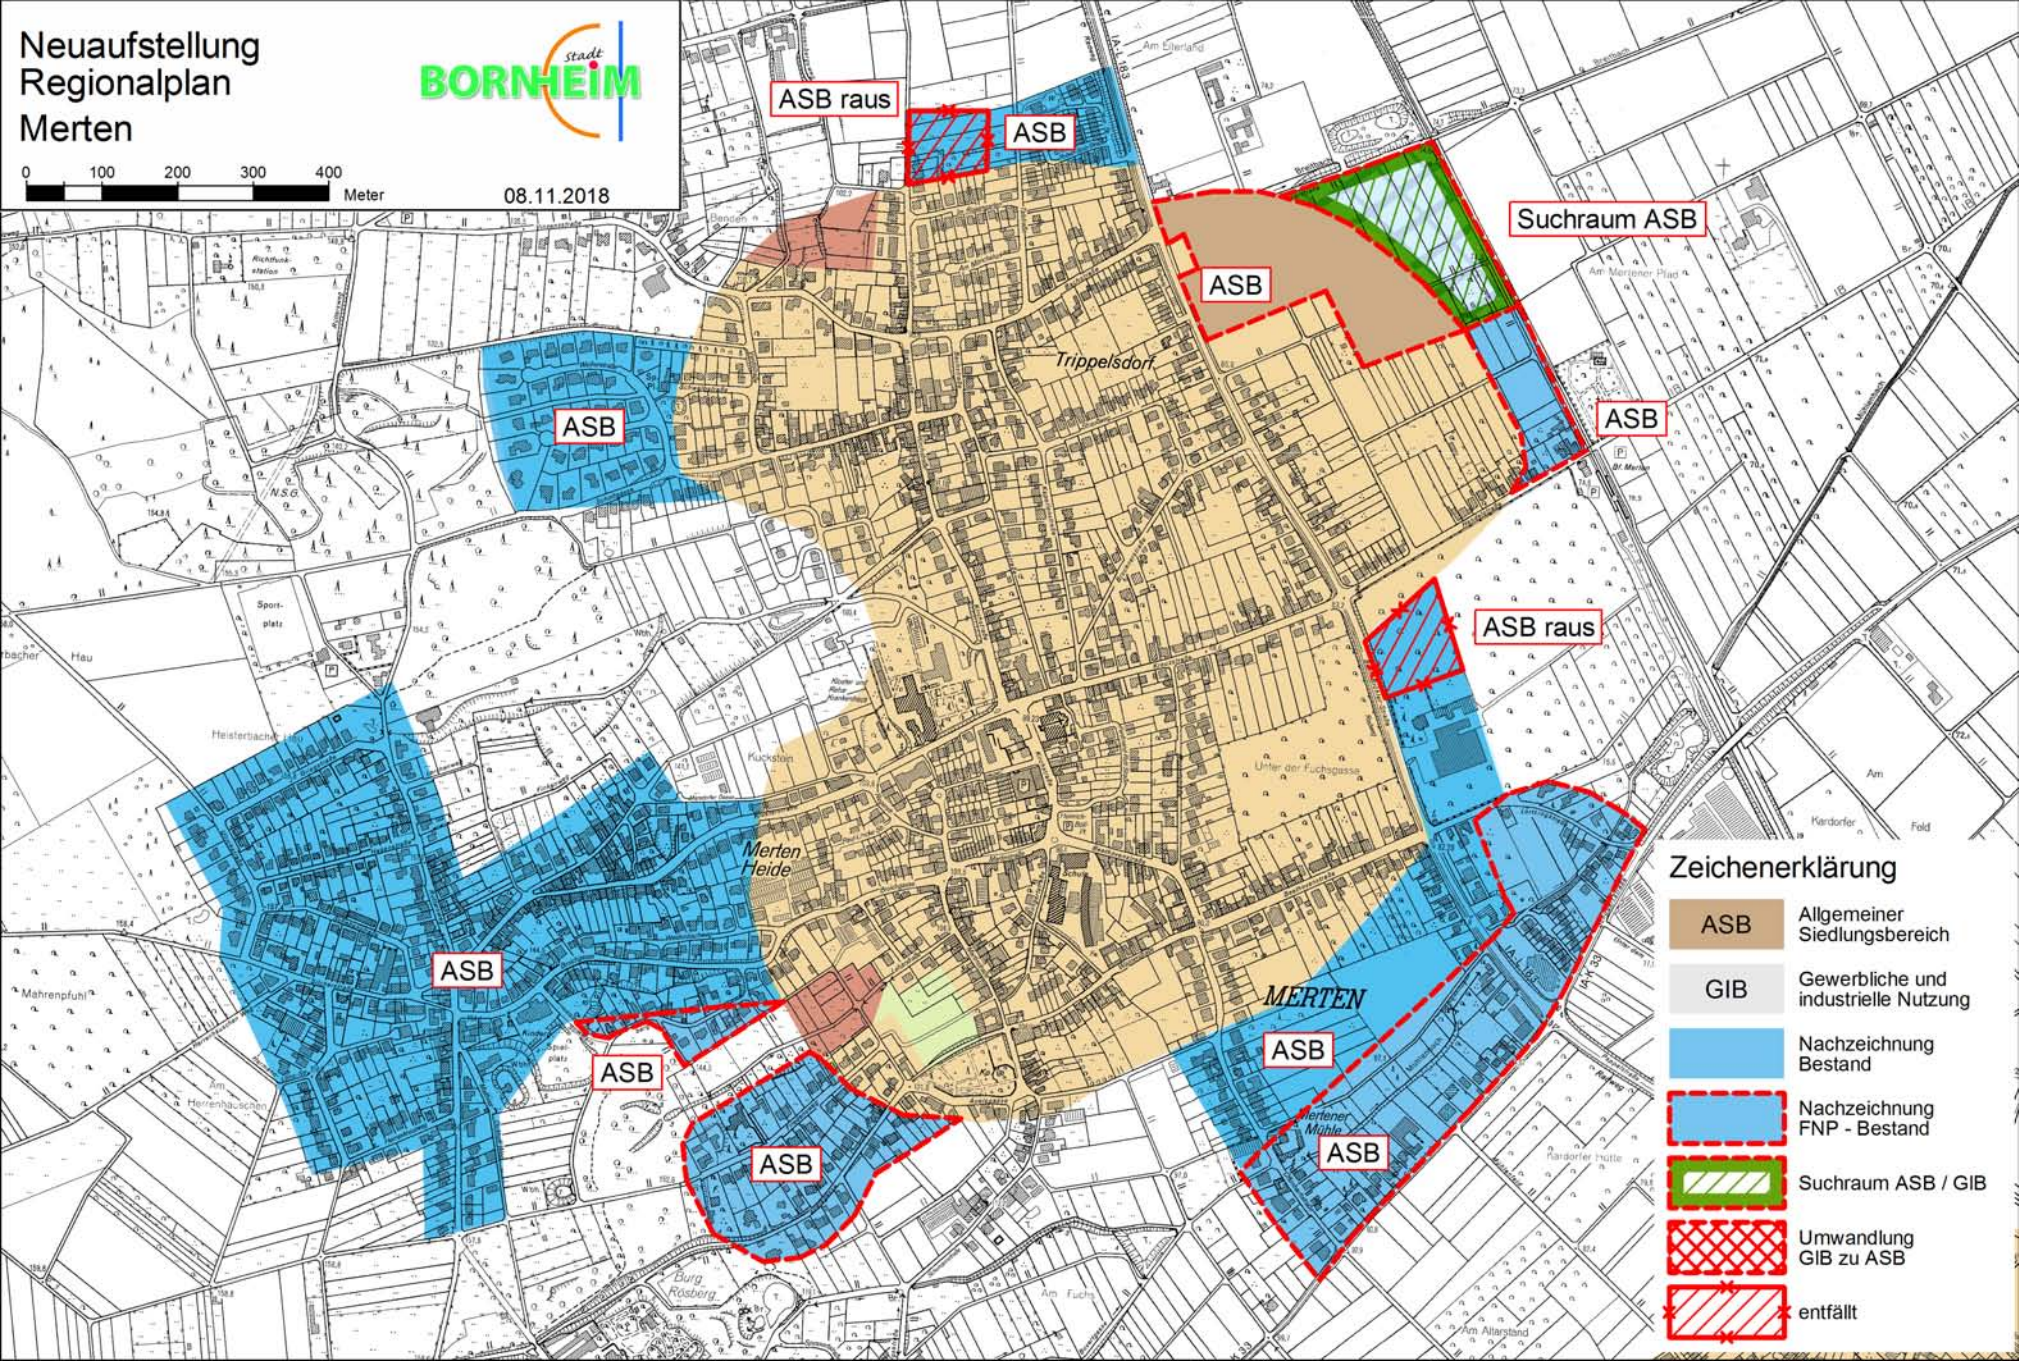

Zeichenerklärung


ASB	Allgemeiner Siedlungsbereich
GIB	Gewerbliche und industrielle Nutzung
	Nachzeichnung Bestand
	Nachzeichnung FNP - Bestand
	Suchraum ASB / GIB
	Umwandlung GIB zu ASB
	entfällt

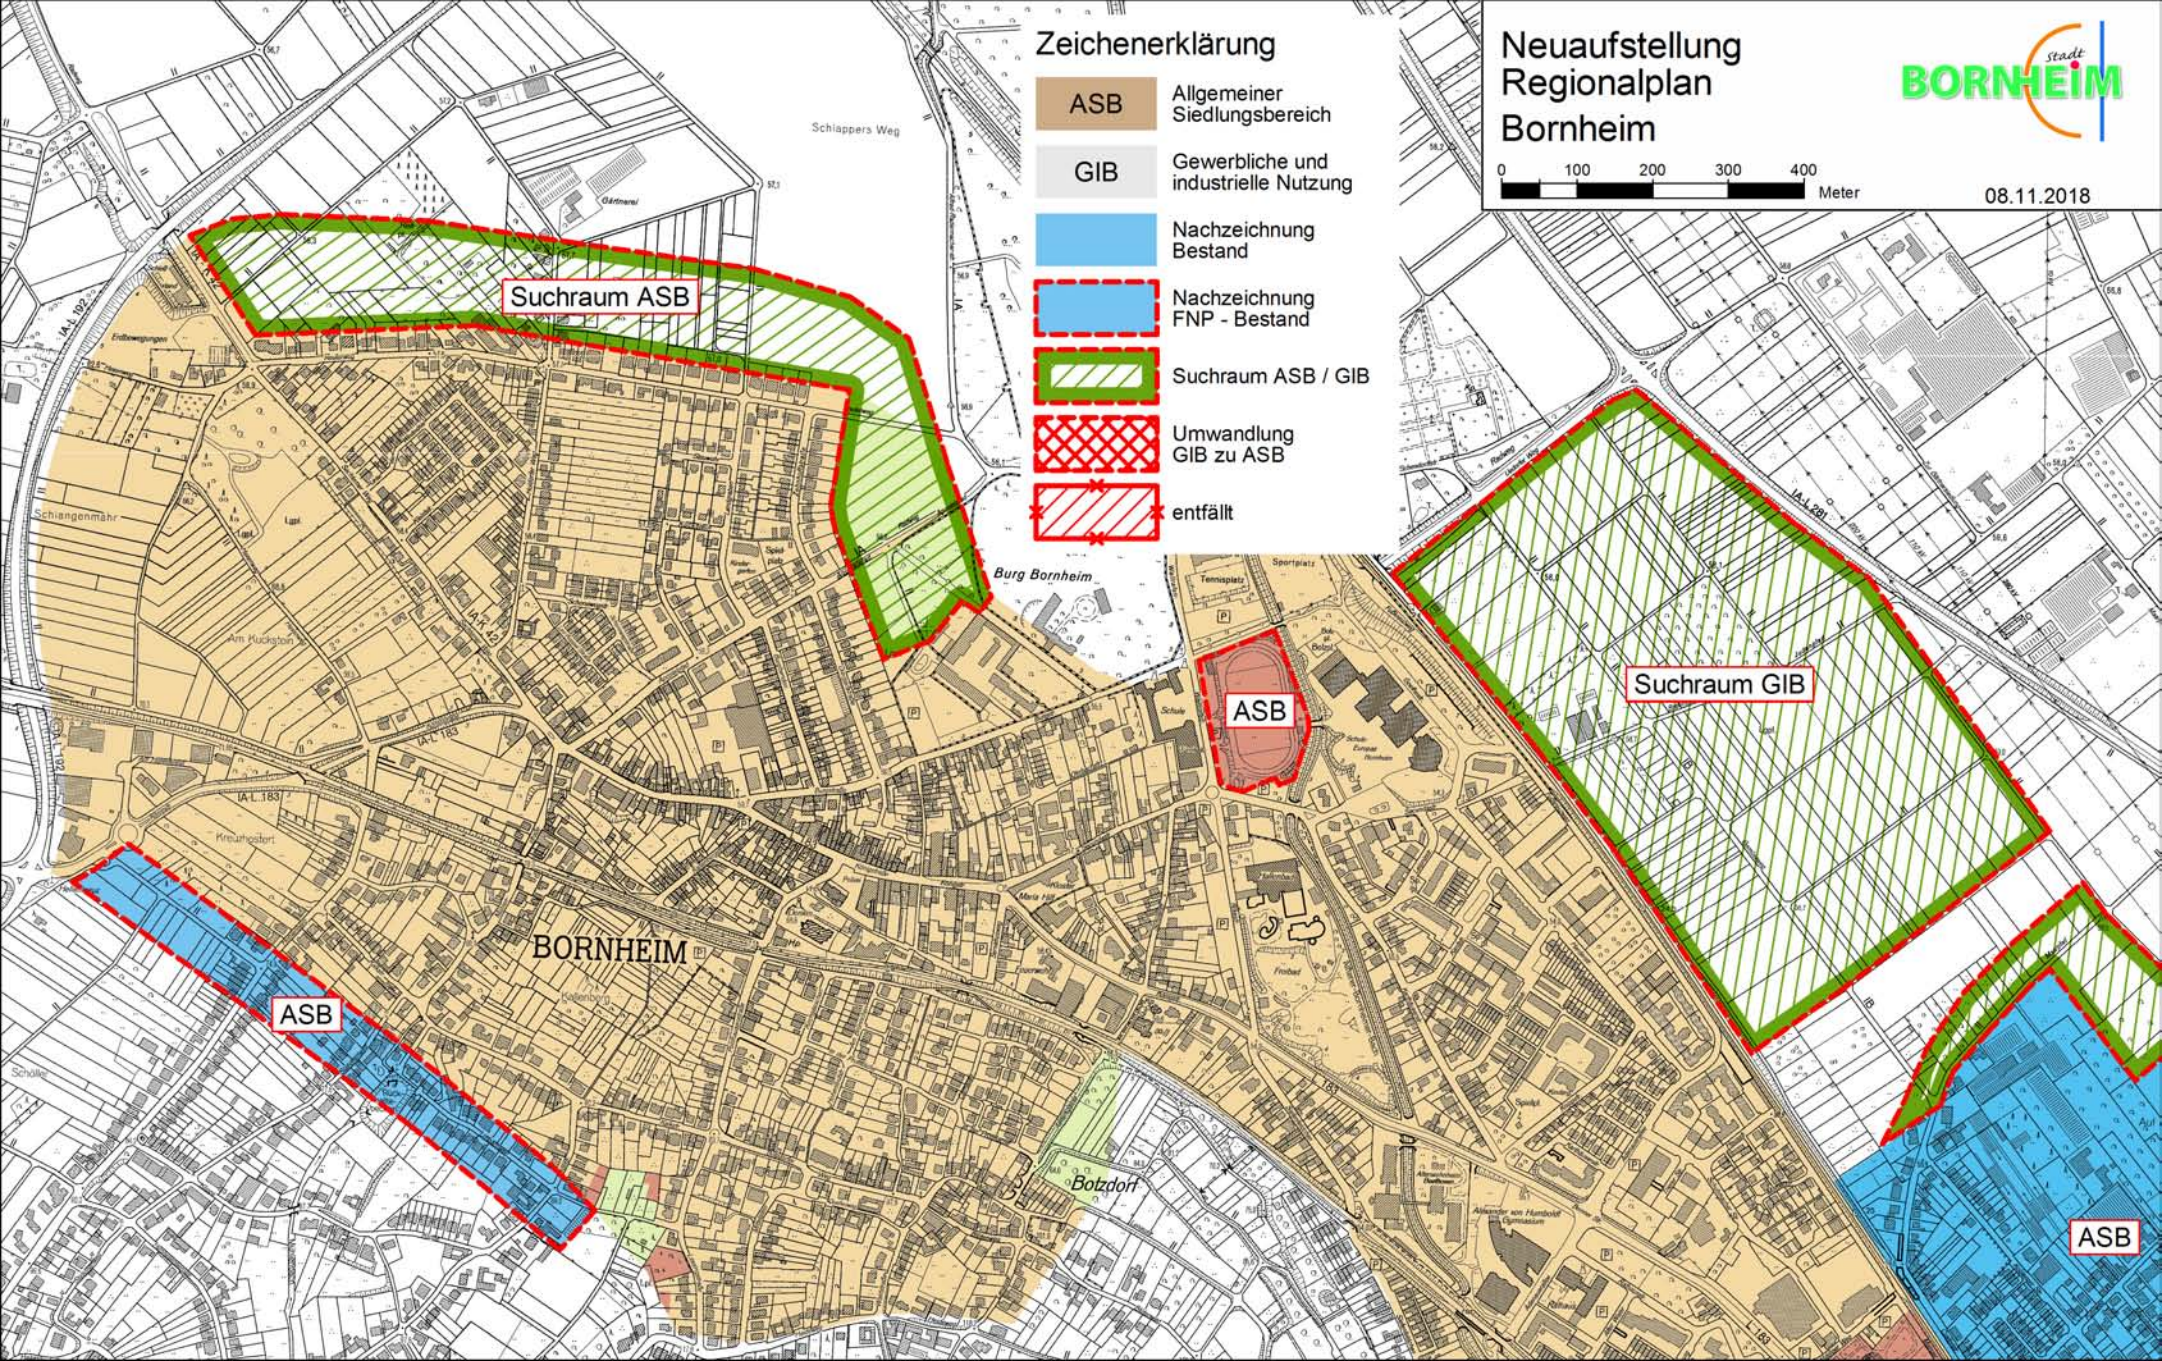


Zeichenerklärung

- ASB Allgemeiner Siedlungsbereich
- GIB Gewerbliche und industrielle Nutzung
- Nachzeichnung Bestand
- Nachzeichnung FNP - Bestand
- Suchraum ASB / GIB
- Umwandlung GIB zu ASB
- entfällt

Neuaufstellung Regionalplan Bornheim

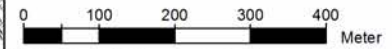

08.11.2018

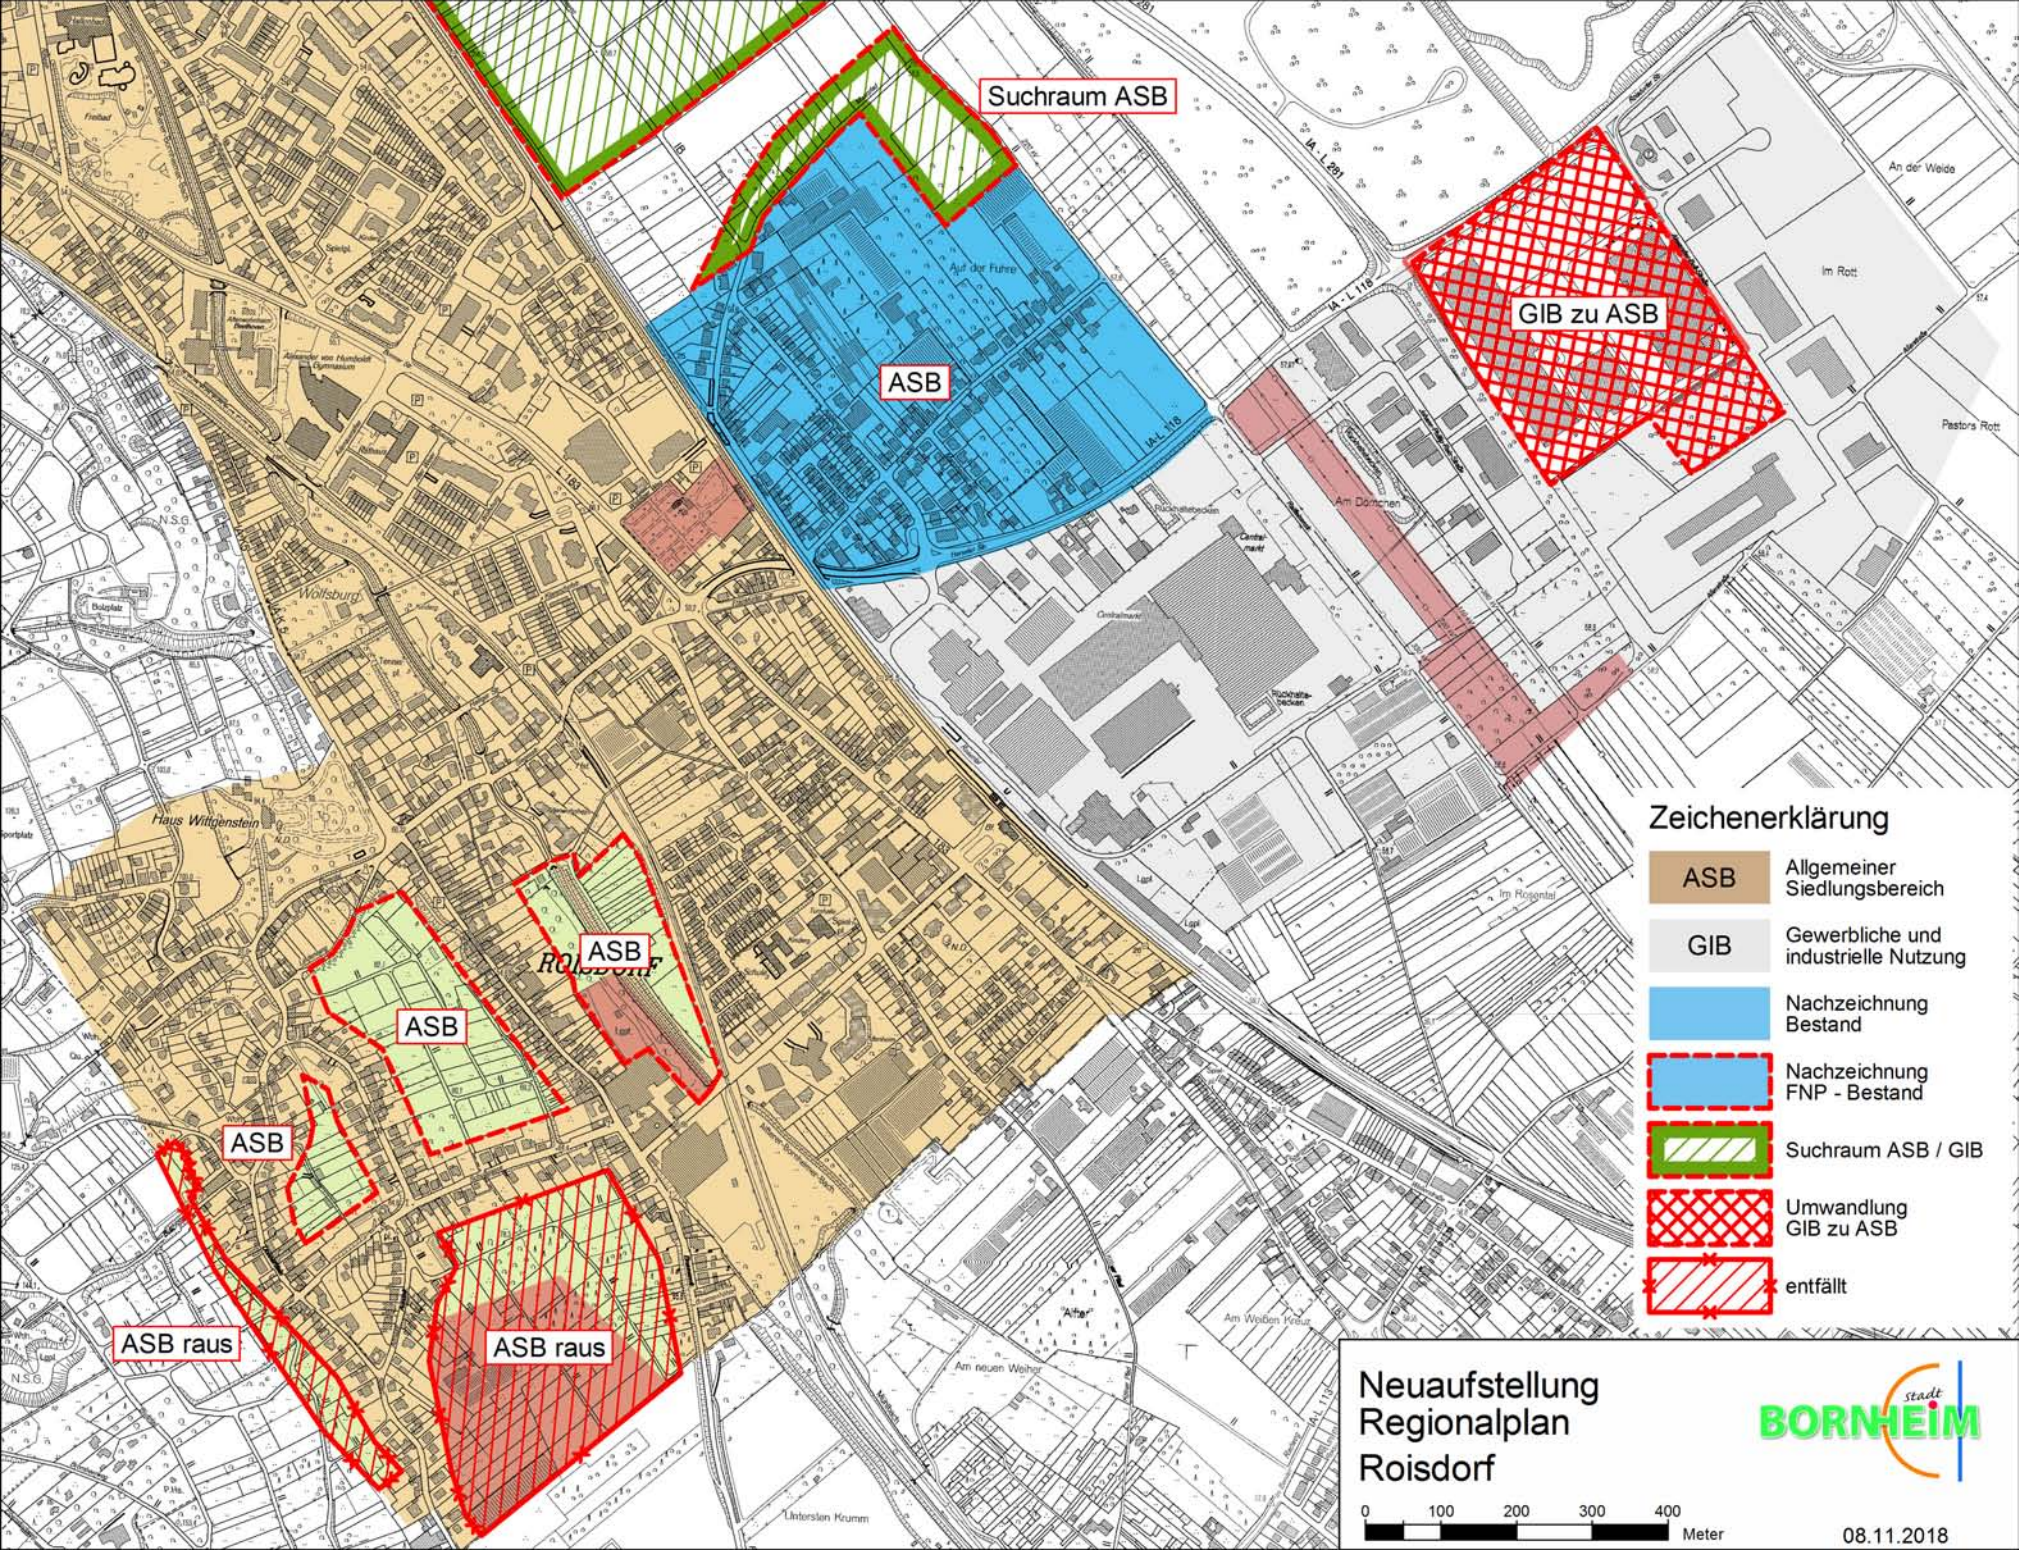

Suchraum ASB

ASB

GIB zu ASB

ASB

ASB

ASB


ASB raus

ASB raus

Zeichenerklärung

- ASB Allgemeiner Siedlungsbereich
- GIB Gewerbliche und industrielle Nutzung
- Nachzeichnung Bestand
- Nachzeichnung FNP - Bestand
- Suchraum ASB / GIB
- Umwandlung GIB zu ASB
- entfällt

Neuaufstellung
Regionalplan
Roisdorf

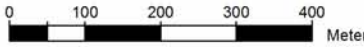

08.11.2018


Neuaufstellung Regionalplan Hersel

0 100 200 300 400 Meter

08.11.2018

Zeichenerklärung

- ASB Allgemeiner Siedlungsbereich
- GIB Gewerbliche und industrielle Nutzung
- Nachzeichnung Bestand
- Nachzeichnung FNP - Bestand
- Suchraum ASB / GIB
- Umwandlung GIB zu ASB
- entfällt

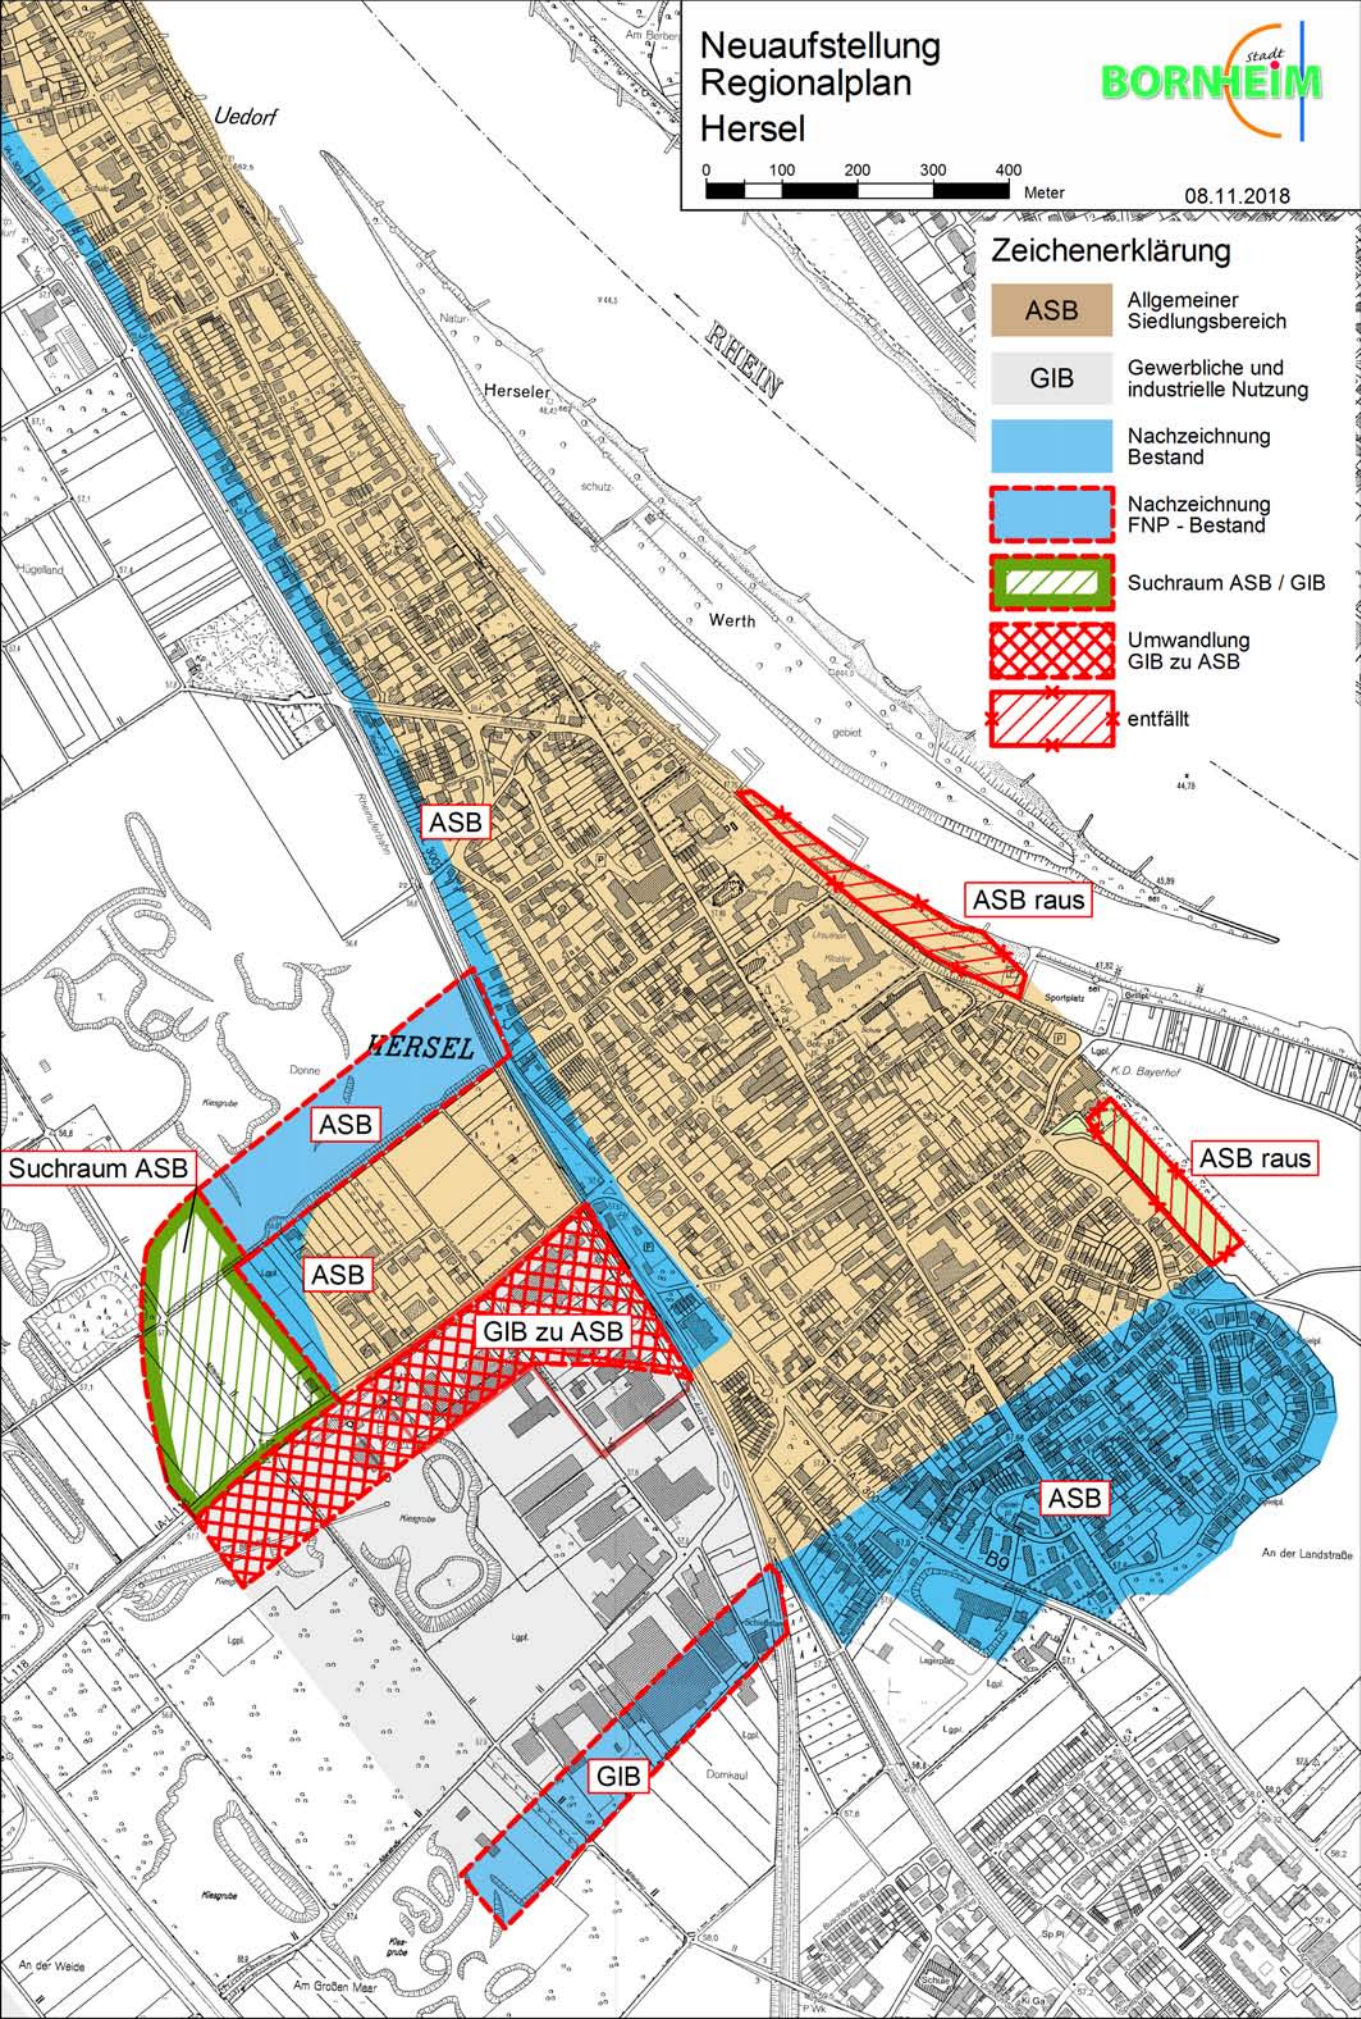

Neuaufstellung Regionalplan Widdig

08.11.2018

0 100 200 300 400
Meter

Zeichenerklärung

-  **ASB** Allgemeiner Siedlungsbereich
-  **GIB** Gewerbliche und industrielle Nutzung
-  **Nachzeichnung Bestand**
-  **Nachzeichnung FNP - Bestand**
-  **Suchraum ASB / GIB**
-  **Umwandlung GIB zu ASB**
-  **entfällt**

