ARCHITEKTURBÜRO KREMER / SANDSTRASSE 14 / 41564 KAARST / 02131-67074 / www.architektur-kremer.de

RHEIN-SIEG-KREIS
STADT BORNHEIM
GEMARKUNG BORNHEIM-BRENIG
FLUR 67
FLURSTÜCK 67
AUSSENBEREICH §35
KEIN LANDSCHAFTSSCHUTZGEBIET
KEIN WASSERSCHUTZGEBIET

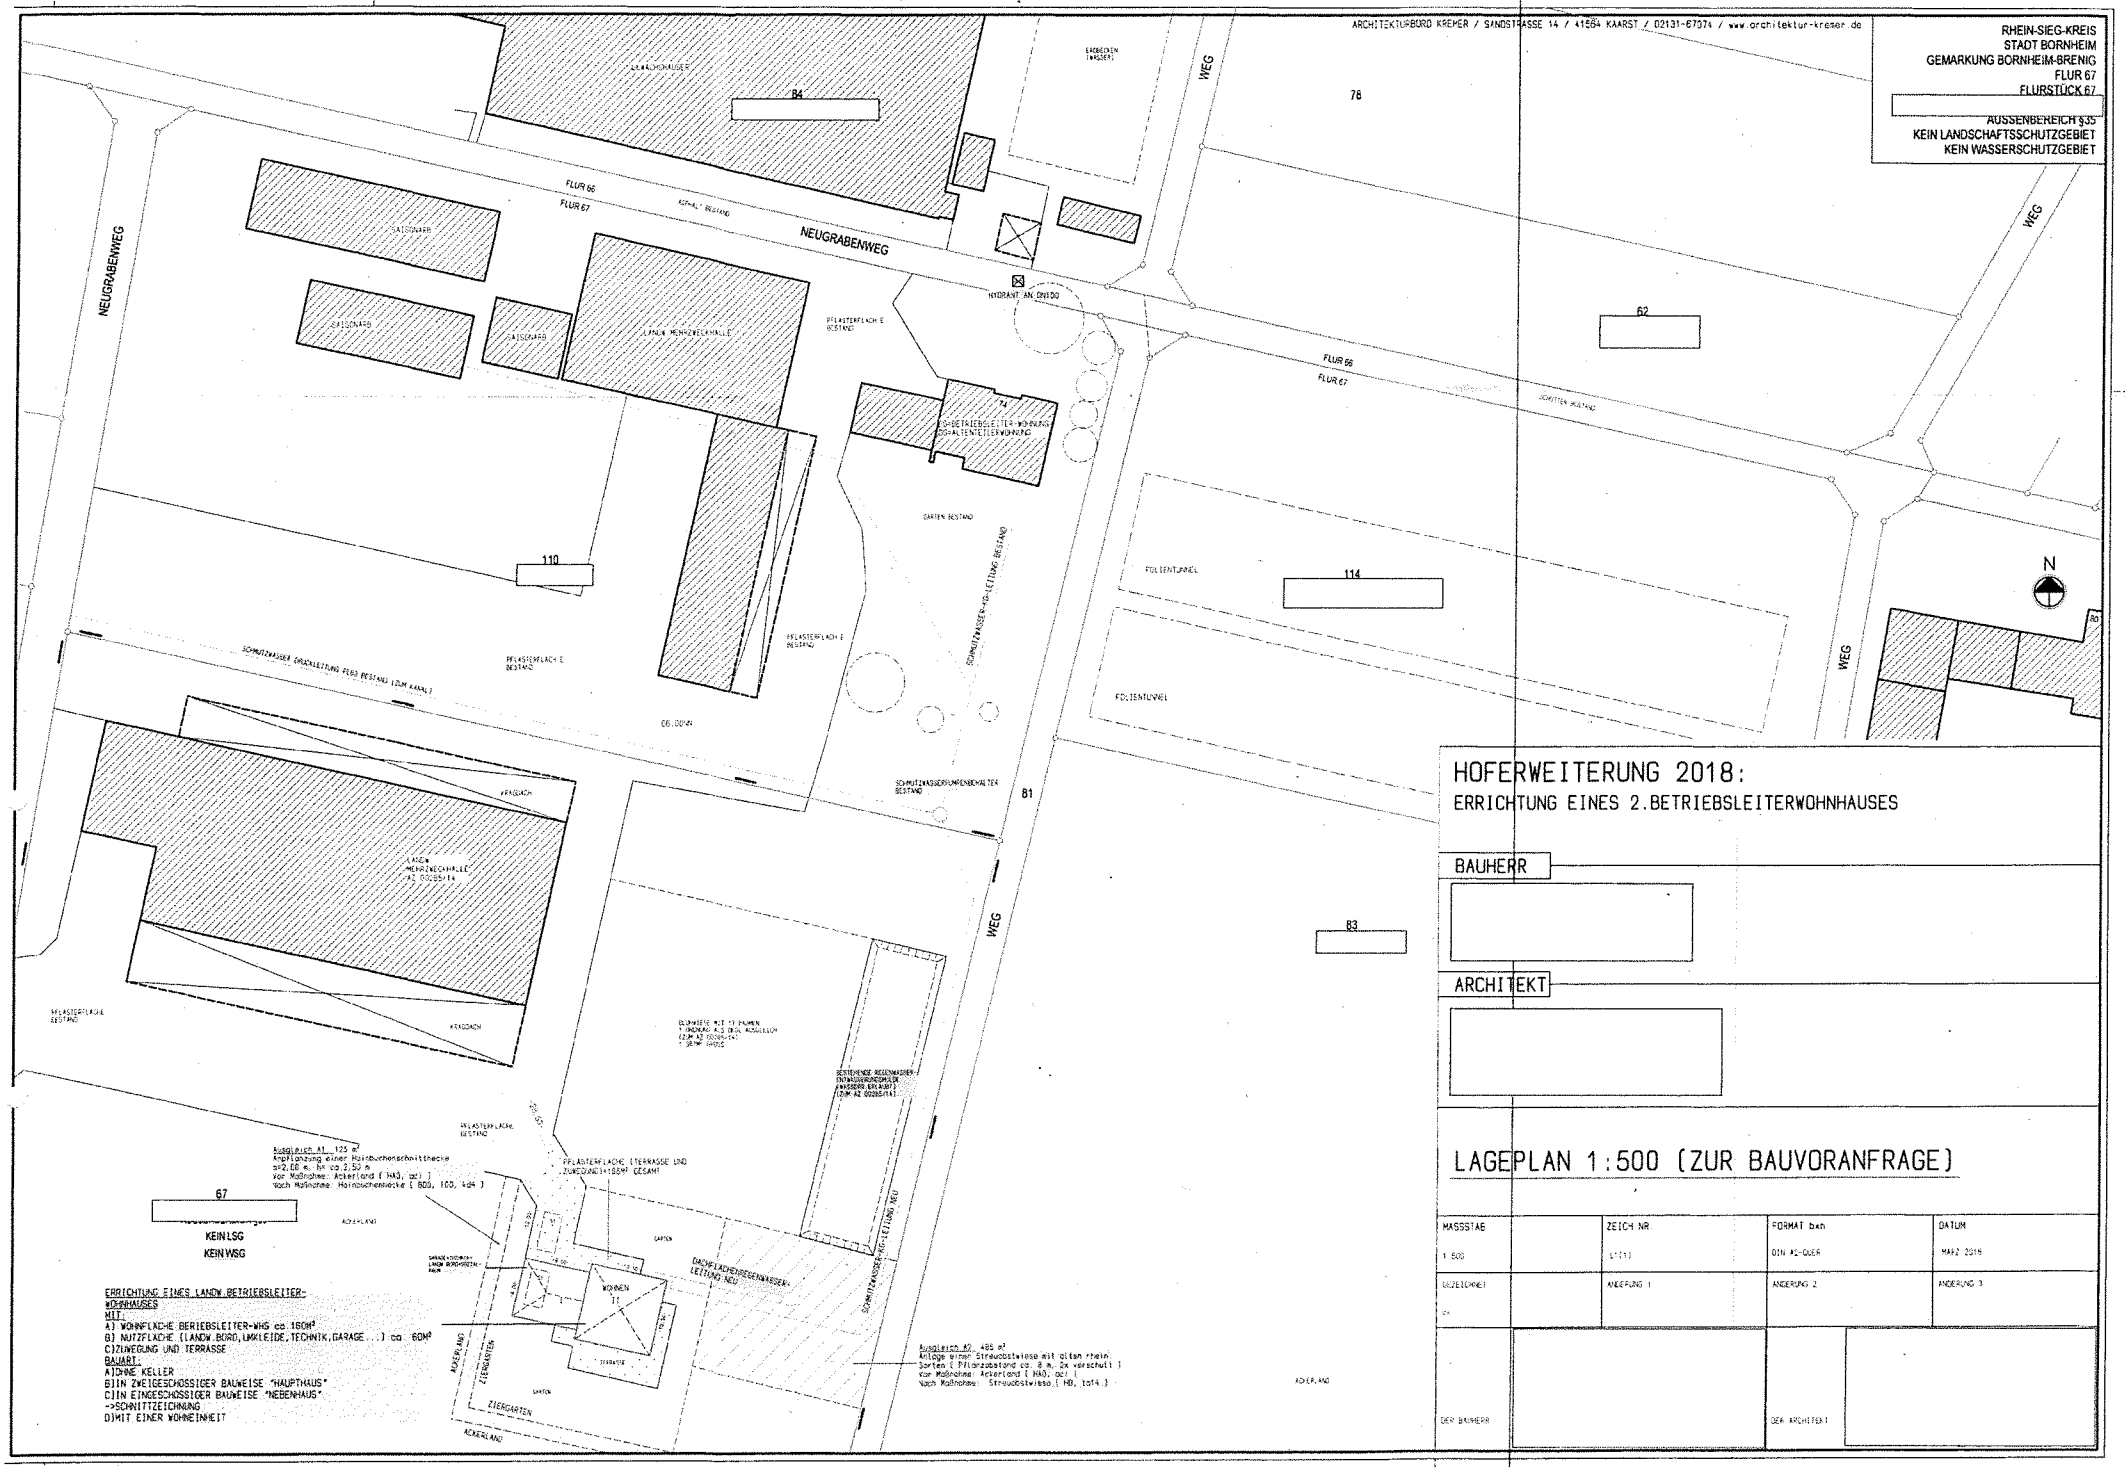

HOFERWEITERUNG 2018:

ERRICHTUNG EINES 2.BETRIEBSLEITERWOHNHAUSES

BAUHERR

ARCHITEKT

LAGEPLAN 1:500 (ZUR BAUVORANFRAGE)

MASSSTAB	ZEICH NR.	FORMAT bxh	DATUM
1:500	L-111	DIN A2-QUER	MAI2 2018
GEZEICHNET	ÄNDERUNG 1	ÄNDERUNG 2	ÄNDERUNG 3
CK			

DER BAUHERR

DER ARCHITEKT