



Zeichenerklärung

- ASB Allgemeiner Siedlungsbereich
- GIB Gewerbliche und industrielle Nutzung
- Nachzeichnung Bestand
- Nachzeichnung FNP - Bestand
- Suchraum ASB / GIB
- Umwandlung GIB zu ASB
- entfällt


Neuaufstellung Regionalplan Sechtem

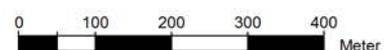


Neuaufstellung Regionalplan Walberberg

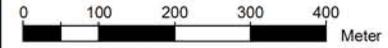


18.04.2019

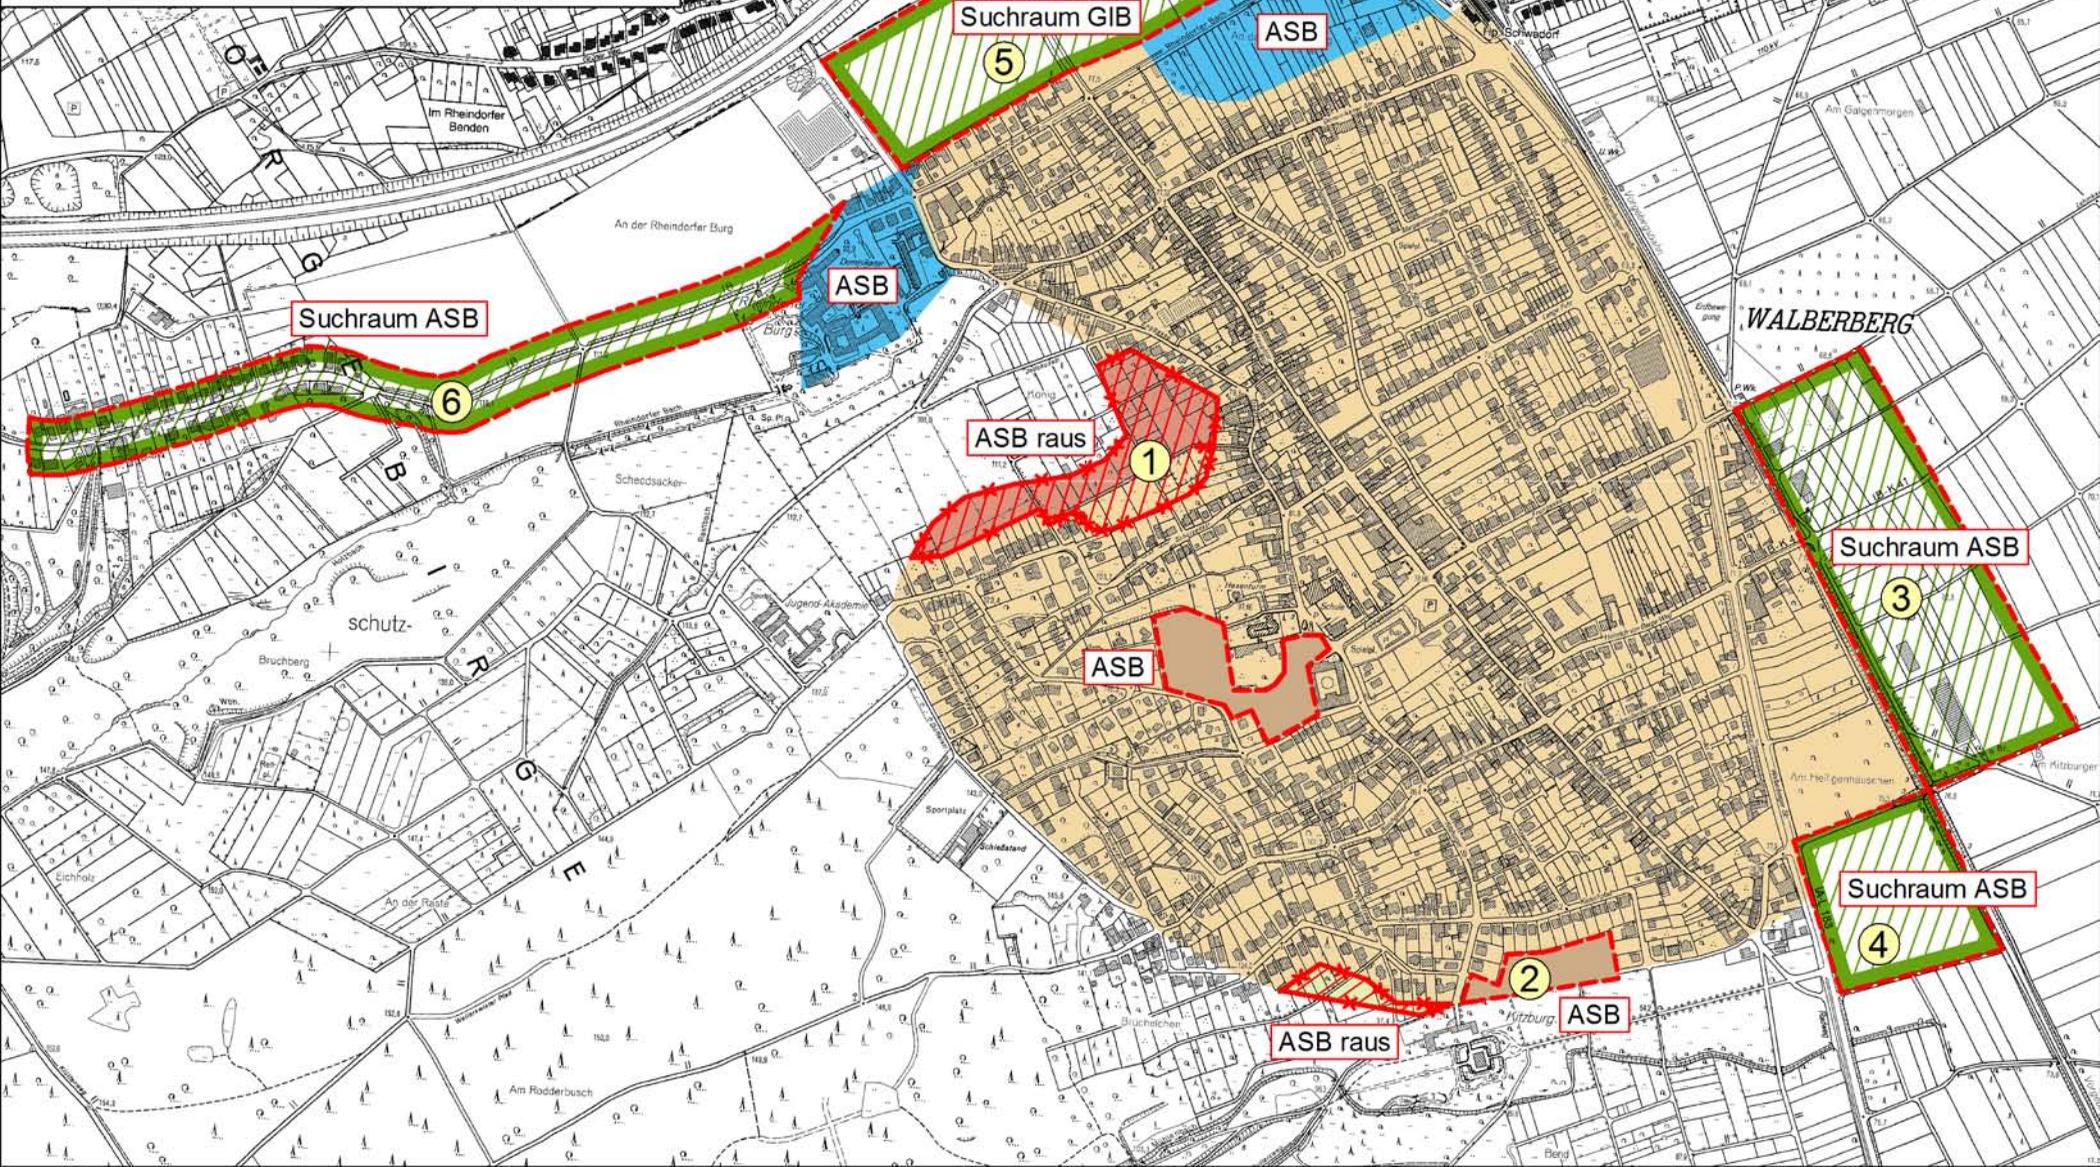



Neuaufstellung Regionalplan Merten

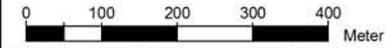


18.04.2019

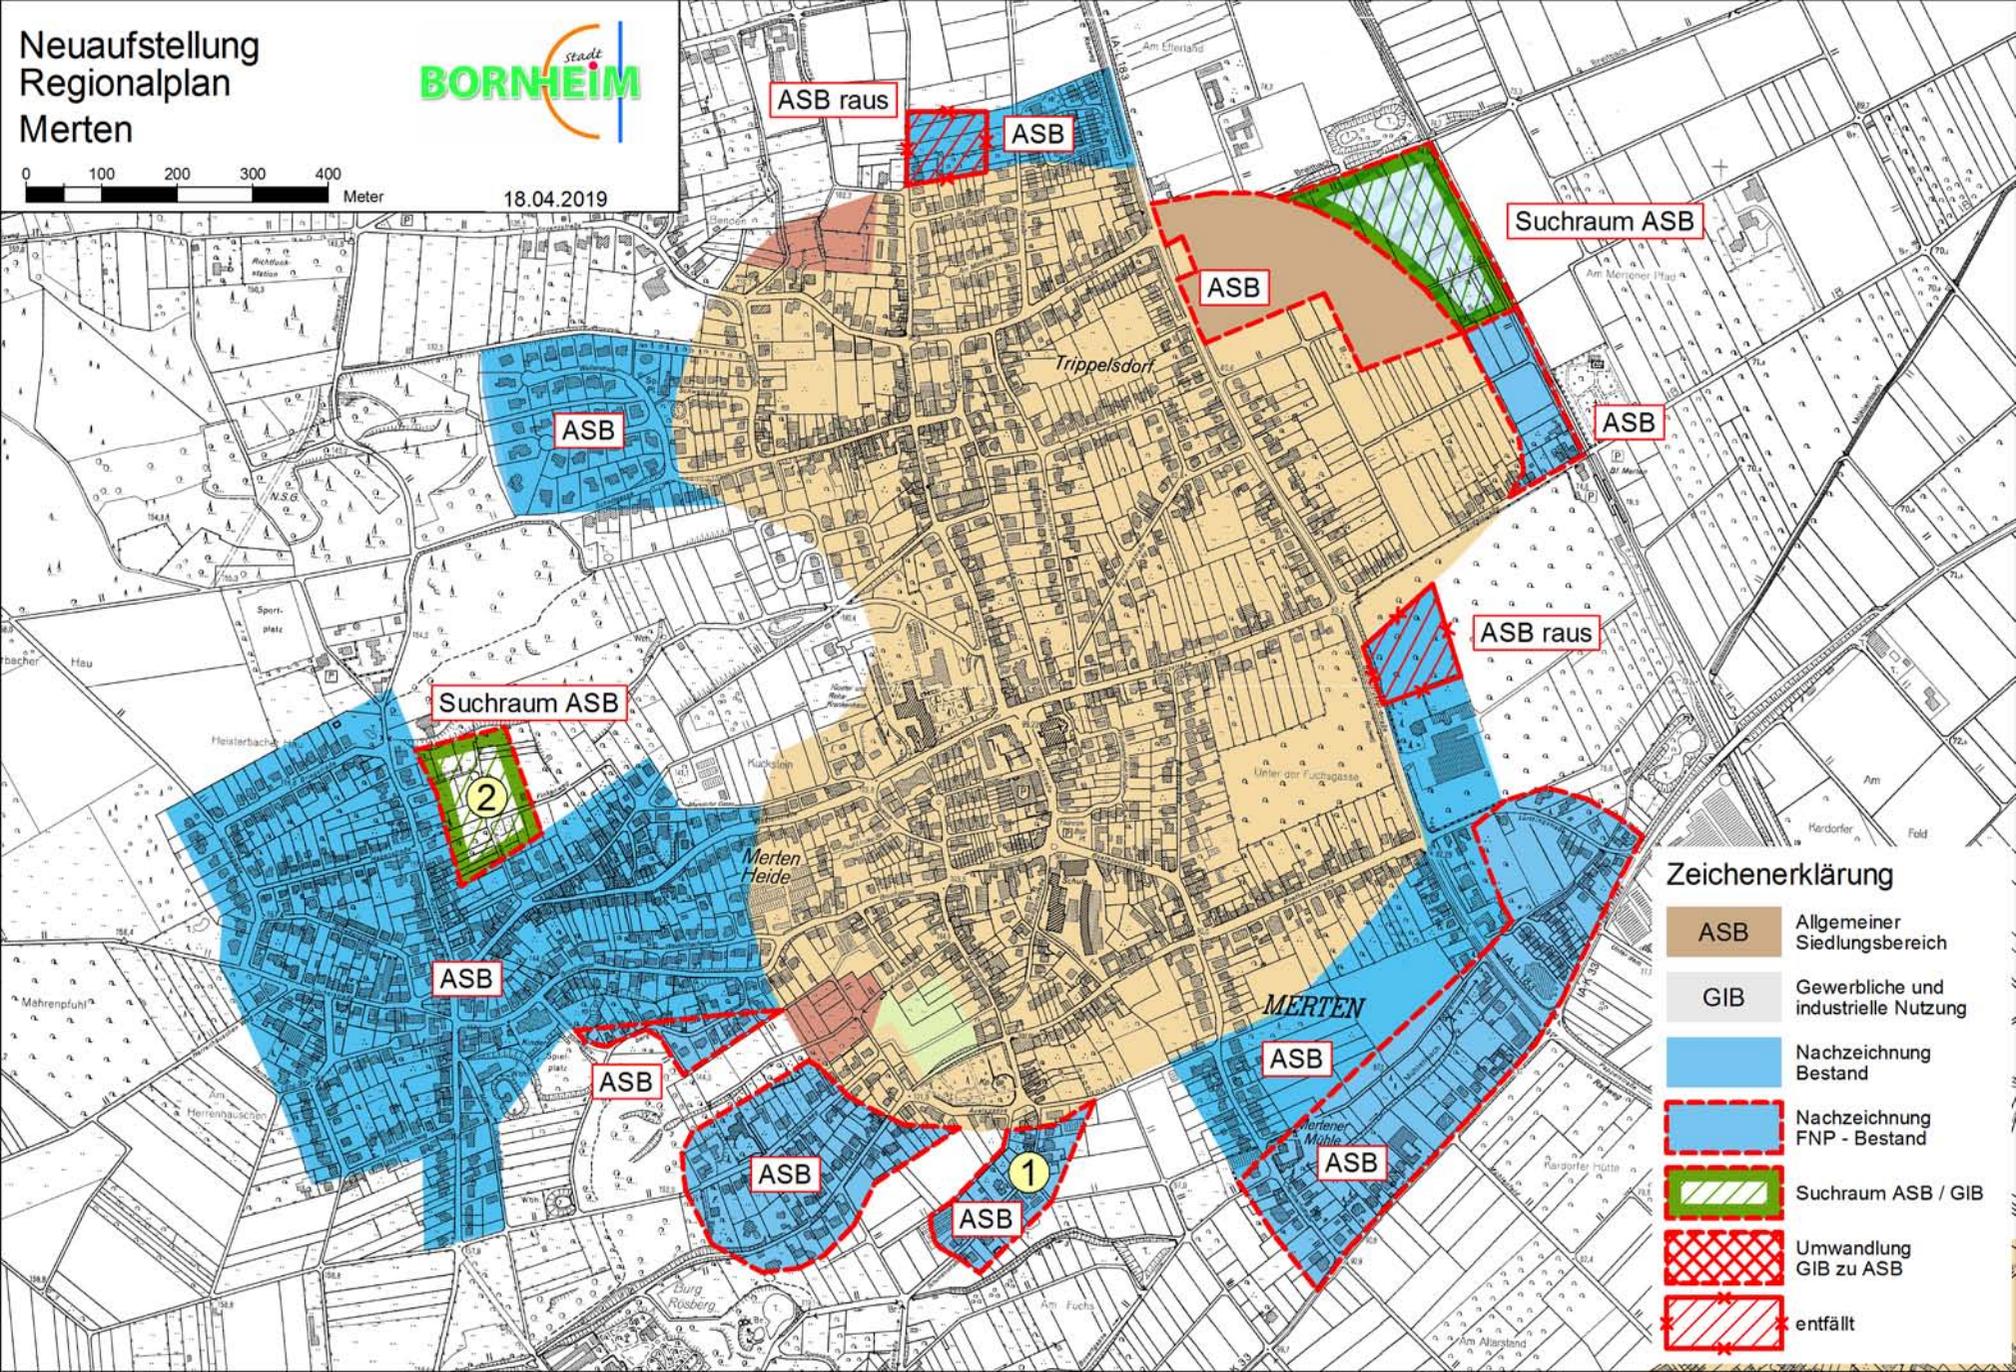

Zeichenerklärung

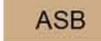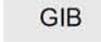
-  ASB Allgemeiner Siedlungsbereich
-  GIB Gewerbliche und industrielle Nutzung
-  Nachzeichnung Bestand
-  Nachzeichnung FNP - Bestand
-  Suchraum ASB / GIB
-  Umwandlung GIB zu ASB
-  entfällt

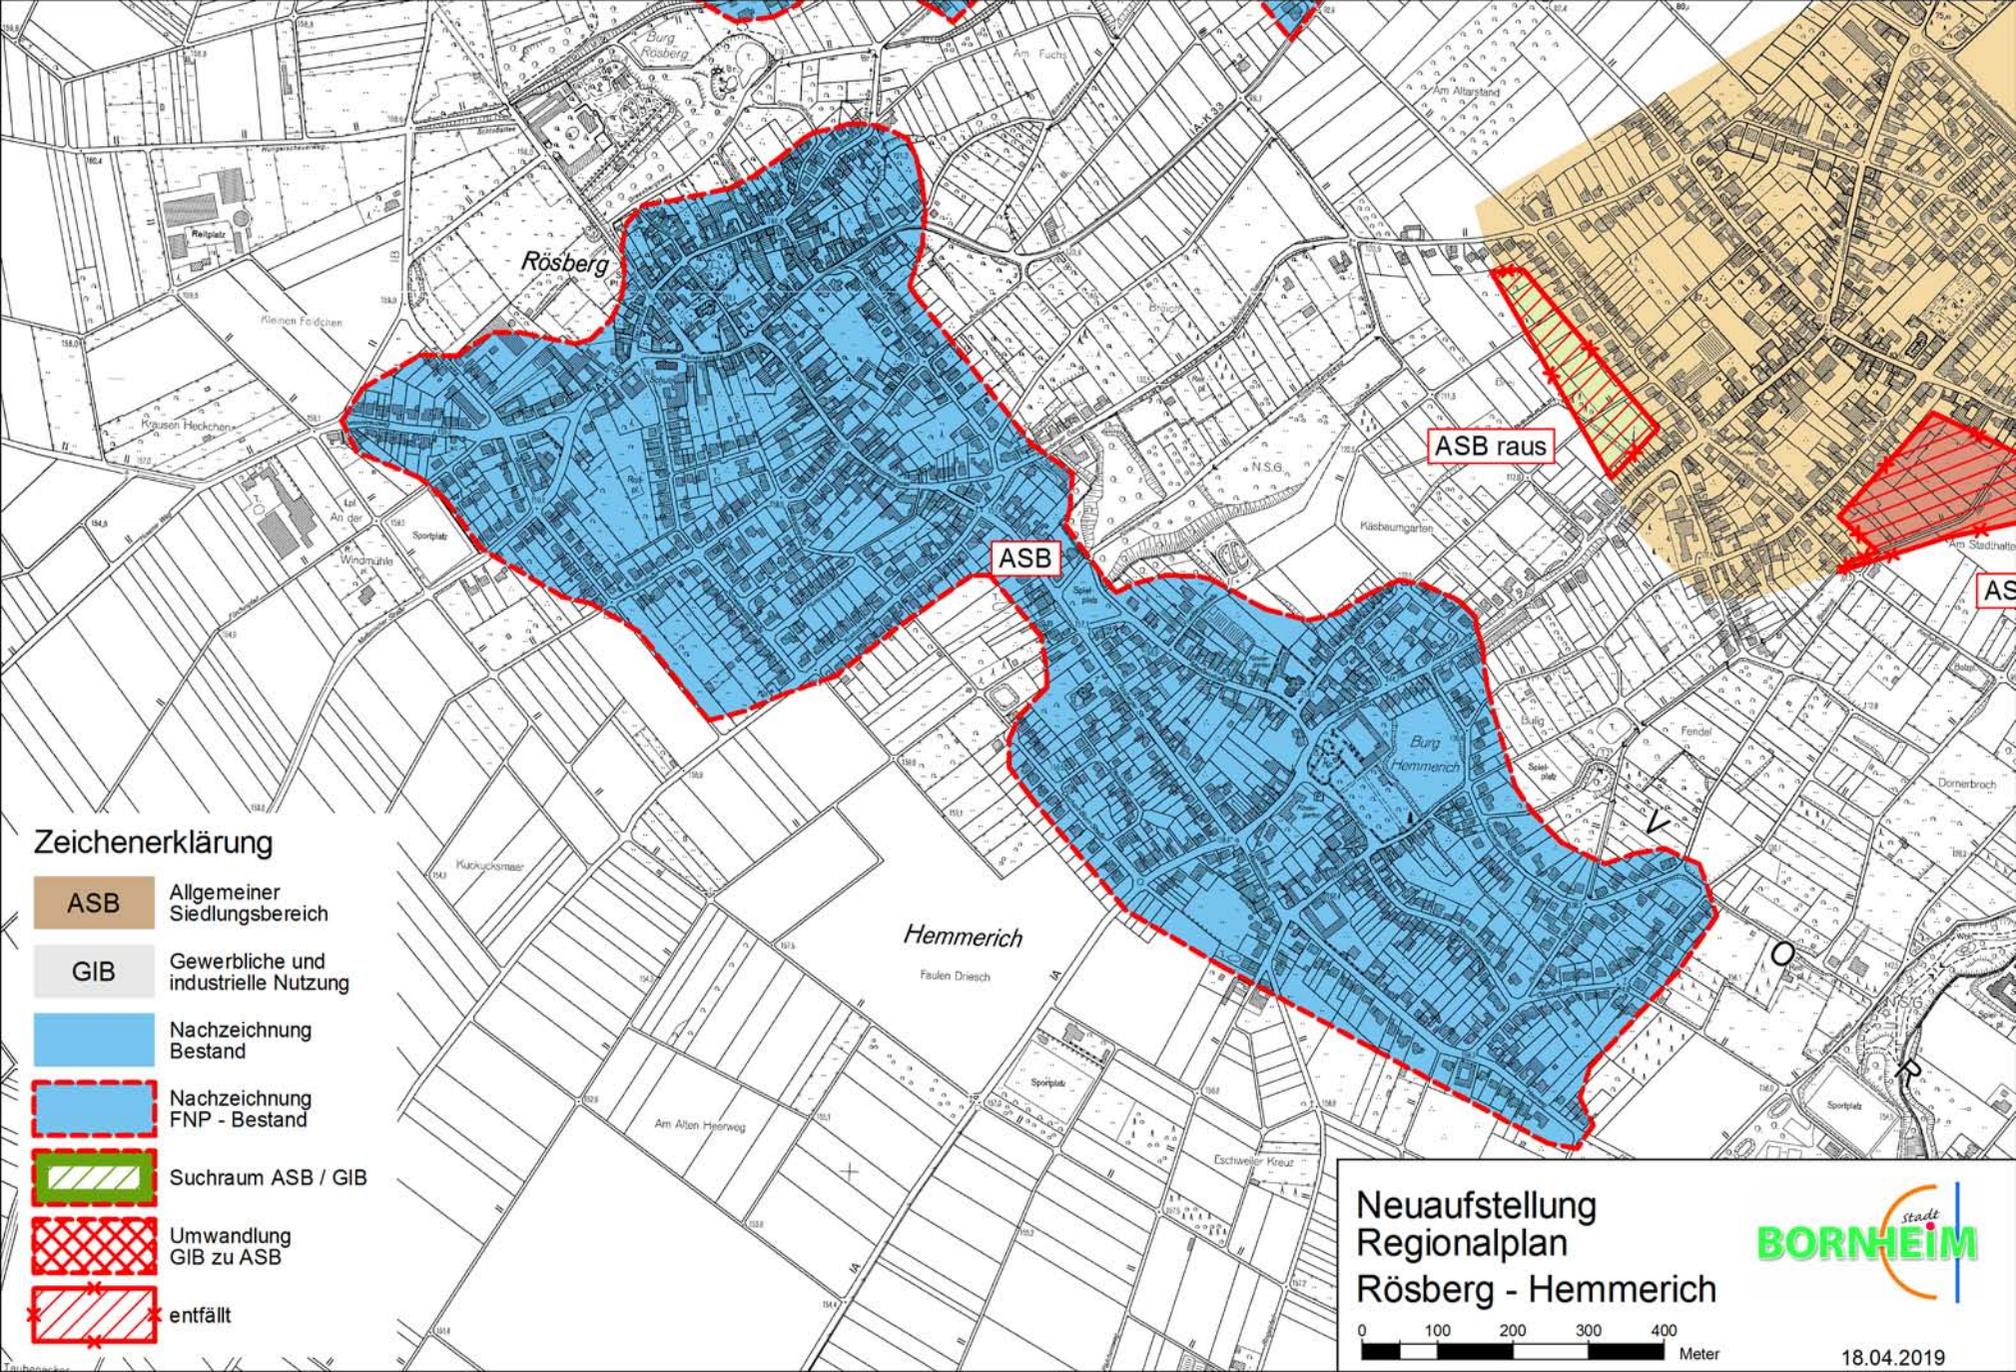


Zeichenerklärung

- ASB** Allgemeiner Siedlungsbereich
- GIB** Gewerbliche und industrielle Nutzung
- Nachzeichnung Bestand
- Nachzeichnung FNP - Bestand
- Suchraum ASB / GIB
- Umwandlung GIB zu ASB
- entfällt


**Neuaufstellung
Regionalplan
Rösberg - Hemmerich**

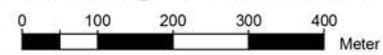


Neuaufstellung Regionalplan Waldorf

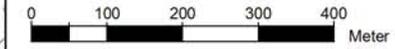


18.04.2019

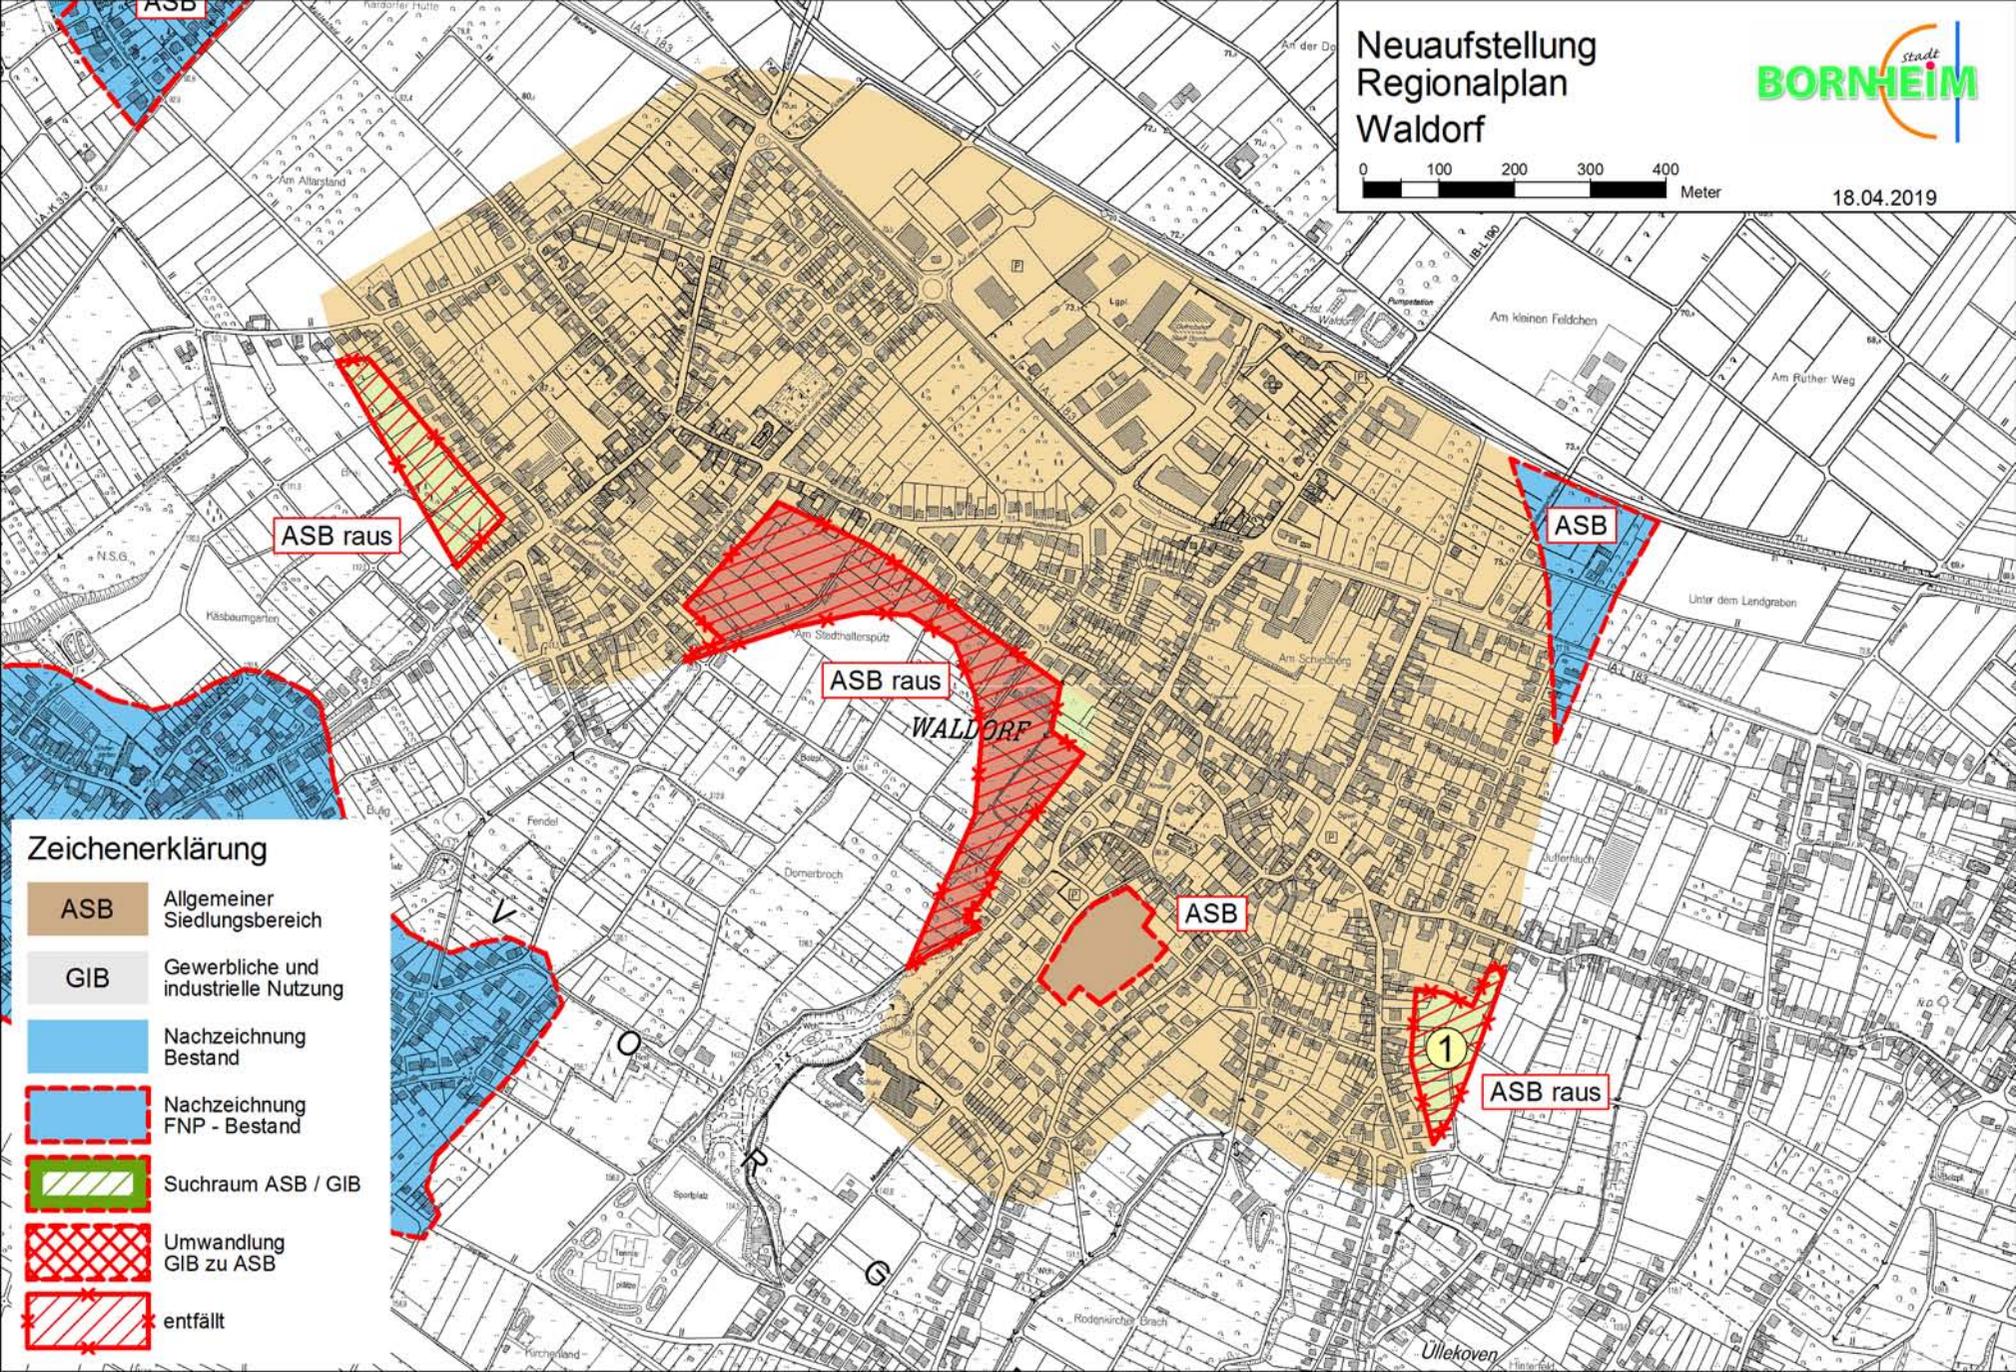


Zeichenerklärung

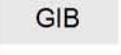-  ASB Allgemeiner Siedlungsbereich
-  GIB Gewerbliche und industrielle Nutzung
-  Nachzeichnung Bestand
-  Nachzeichnung FNP - Bestand
-  Suchraum ASB / GIB
-  Umwandlung GIB zu ASB
-  entfällt

Neuaufstellung Regionalplan Brenig

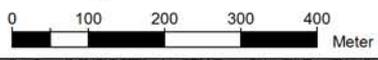

18.04.2019


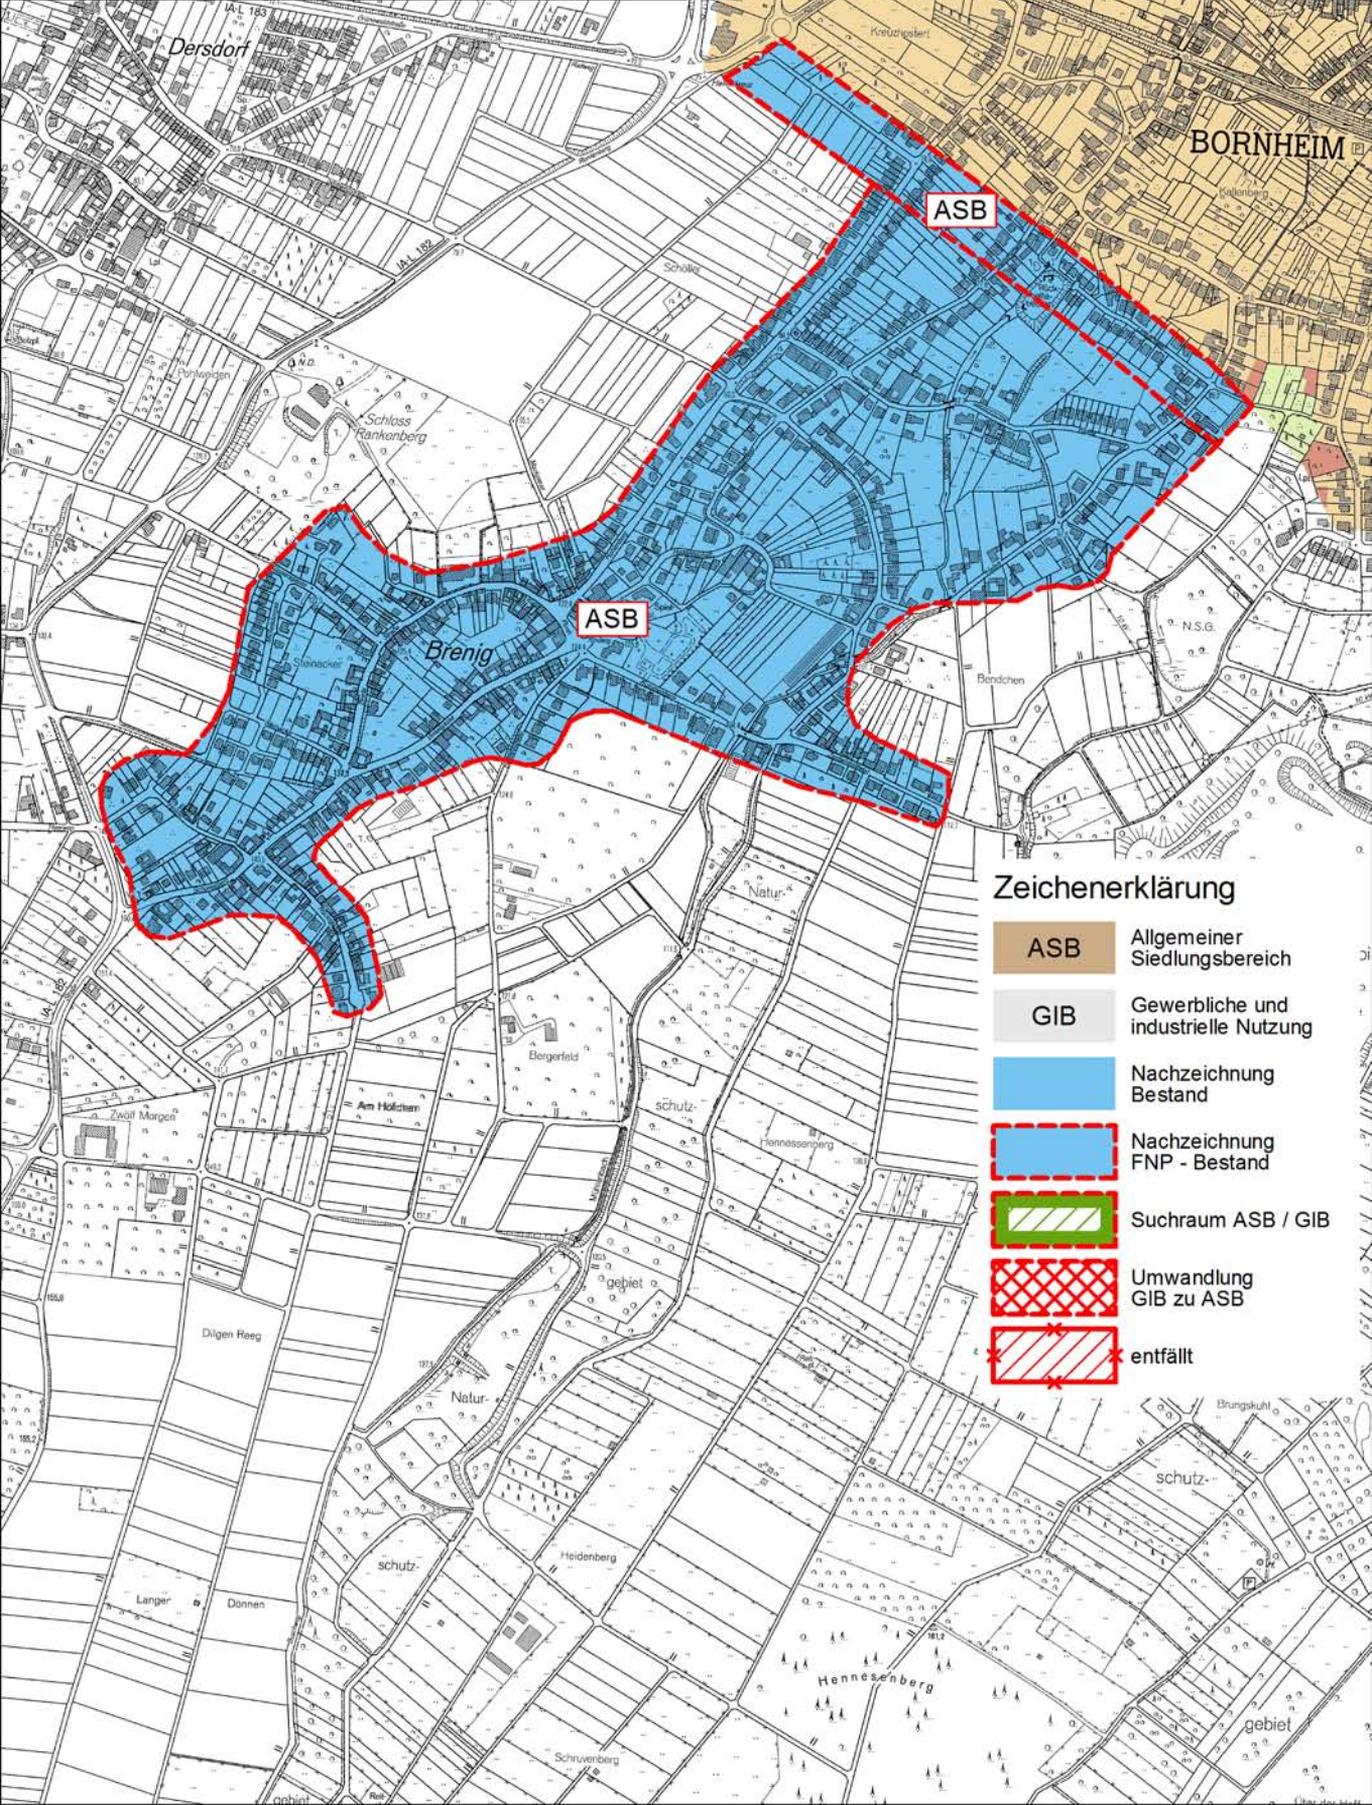


Zeichenerklärung

-  ASB Allgemeiner Siedlungsbereich
-  GIB Gewerbliche und industrielle Nutzung
-  Nachzeichnung Bestand
-  Nachzeichnung FNP - Bestand
-  Suchraum ASB / GIB
-  Umwandlung GIB zu ASB
-  entfällt

Zeichenerklärung

- ASB Allgemeiner Siedlungsbereich
- GIB Gewerbliche und industrielle Nutzung
- Nachzeichnung Bestand
- Nachzeichnung FNP - Bestand
- Suchraum ASB / GIB
- Umwandlung GIB zu ASB
- entfällt

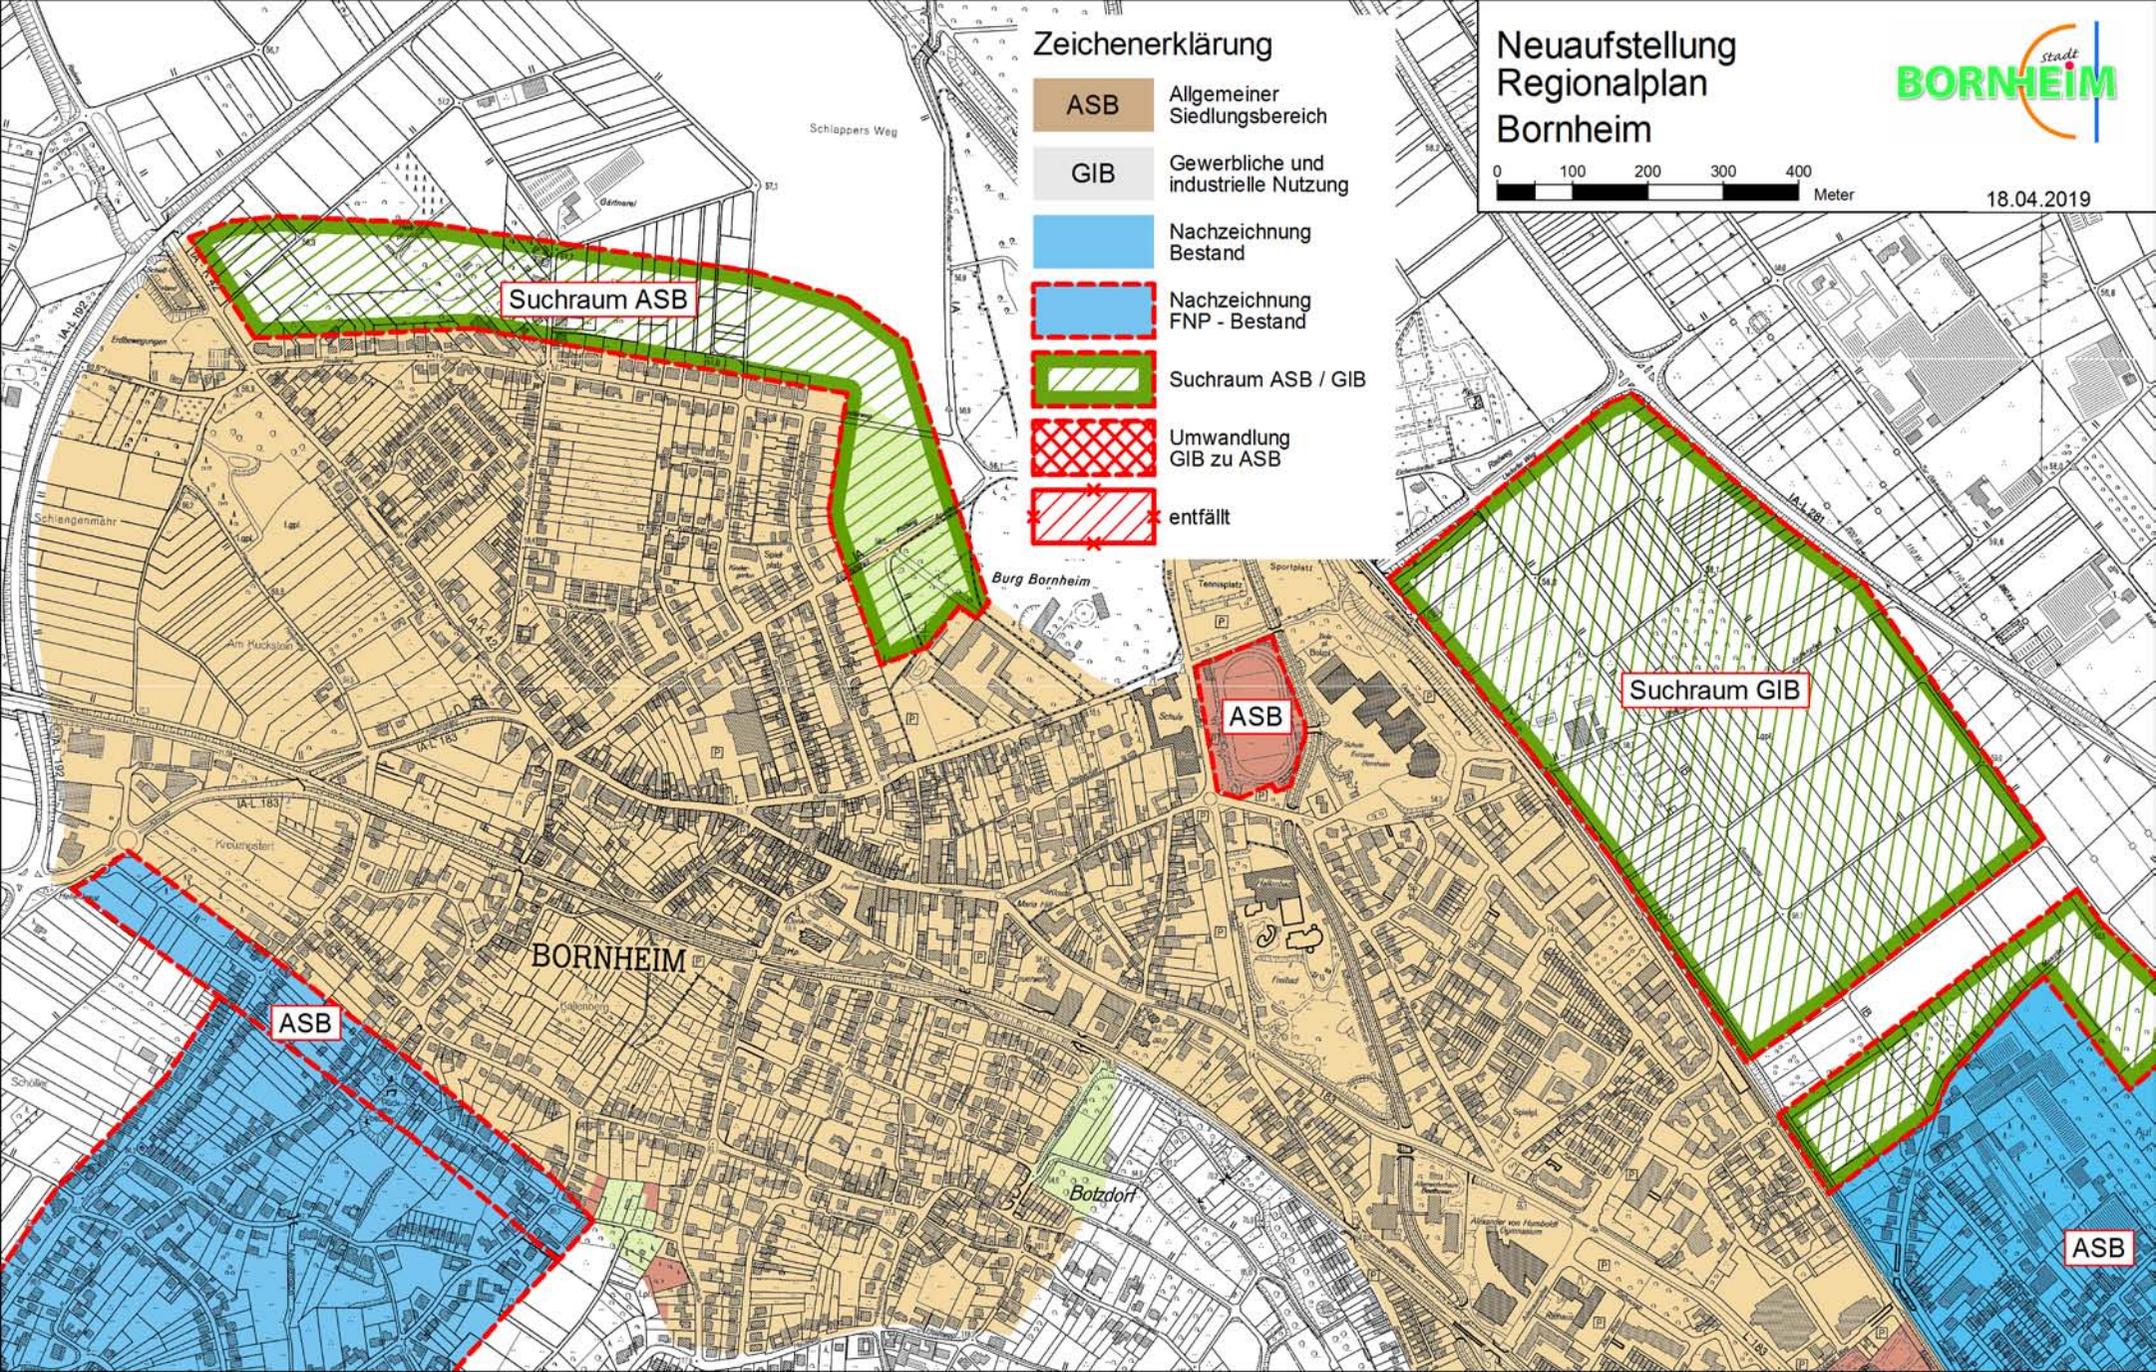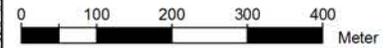


Suchraum ASB

ASB

Suchraum GIB

ASB

ASB

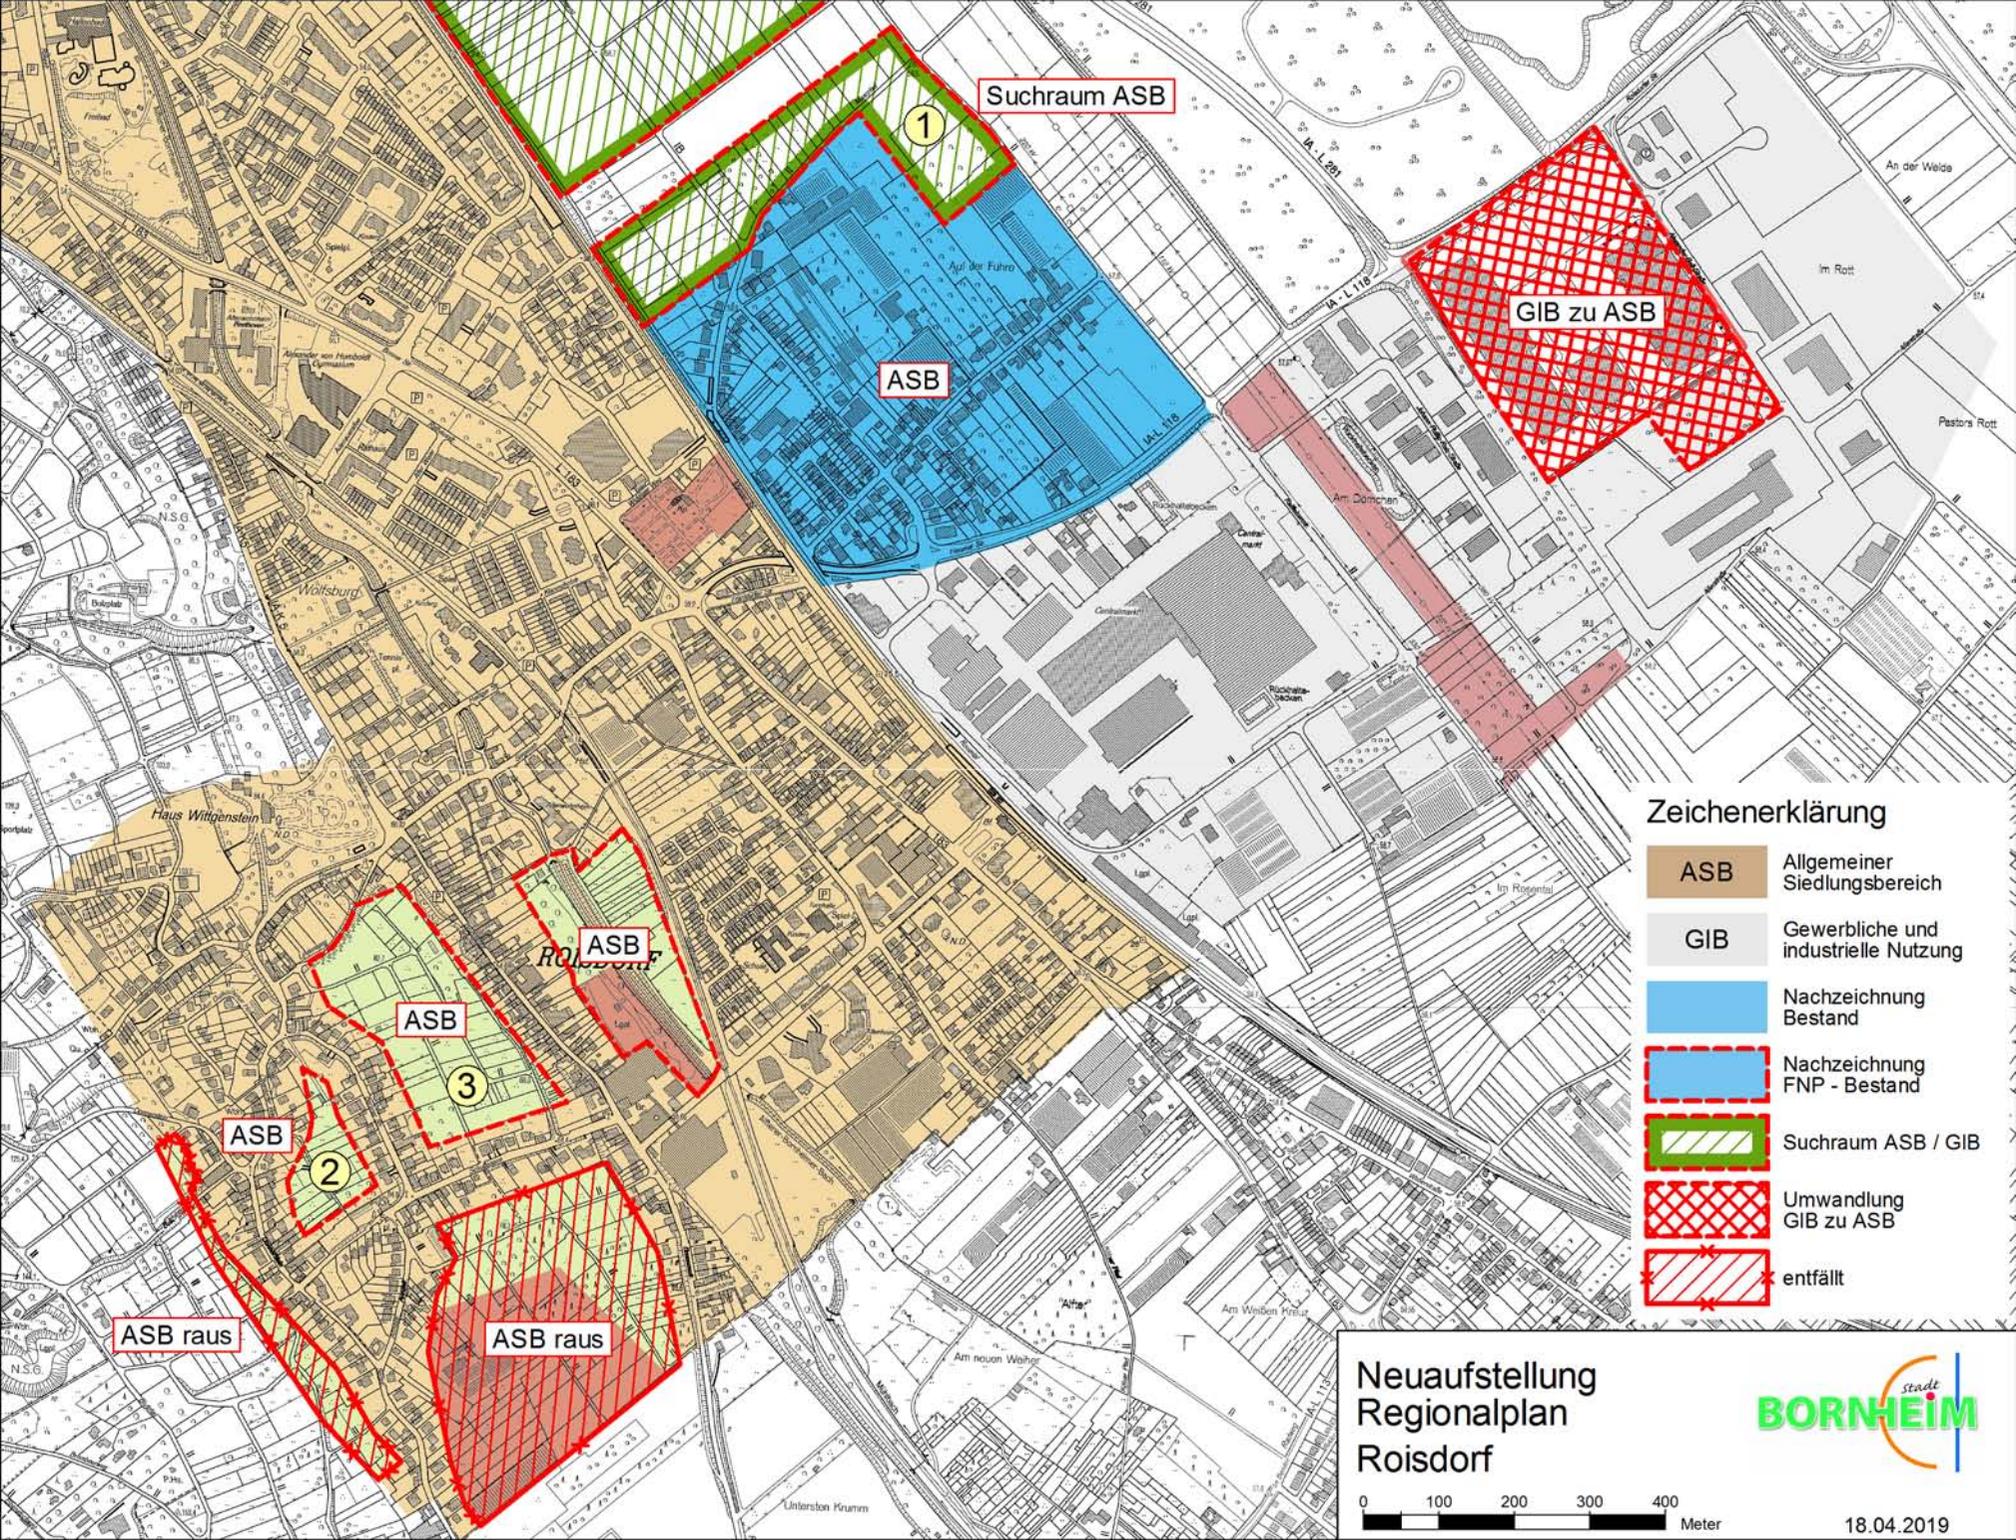

Suchraum ASB

1

ASB

GIB zu ASB

ASB

ASB

3

ASB

2


ASB raus

ASB raus

Zeichenerklärung

- ASB Allgemeiner Siedlungsbereich
- GIB Gewerbliche und industrielle Nutzung
- Nachzeichnung Bestand
- Nachzeichnung FNP - Bestand
- Suchraum ASB / GIB
- Umwandlung GIB zu ASB
- entfällt


**Neuaufstellung
Regionalplan
Roisdorf**

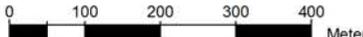

18.04.2019


Neuaufstellung Regionalplan Hersel

18.04.2019

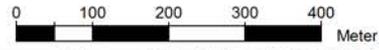


Zeichenerklärung

- ASB Allgemeiner Siedlungsbereich
- GIB Gewerbliche und industrielle Nutzung
- Nachzeichnung Bestand
- Nachzeichnung FNP - Bestand
- Suchraum ASB / GIB
- Umwandlung GIB zu ASB
- entfällt

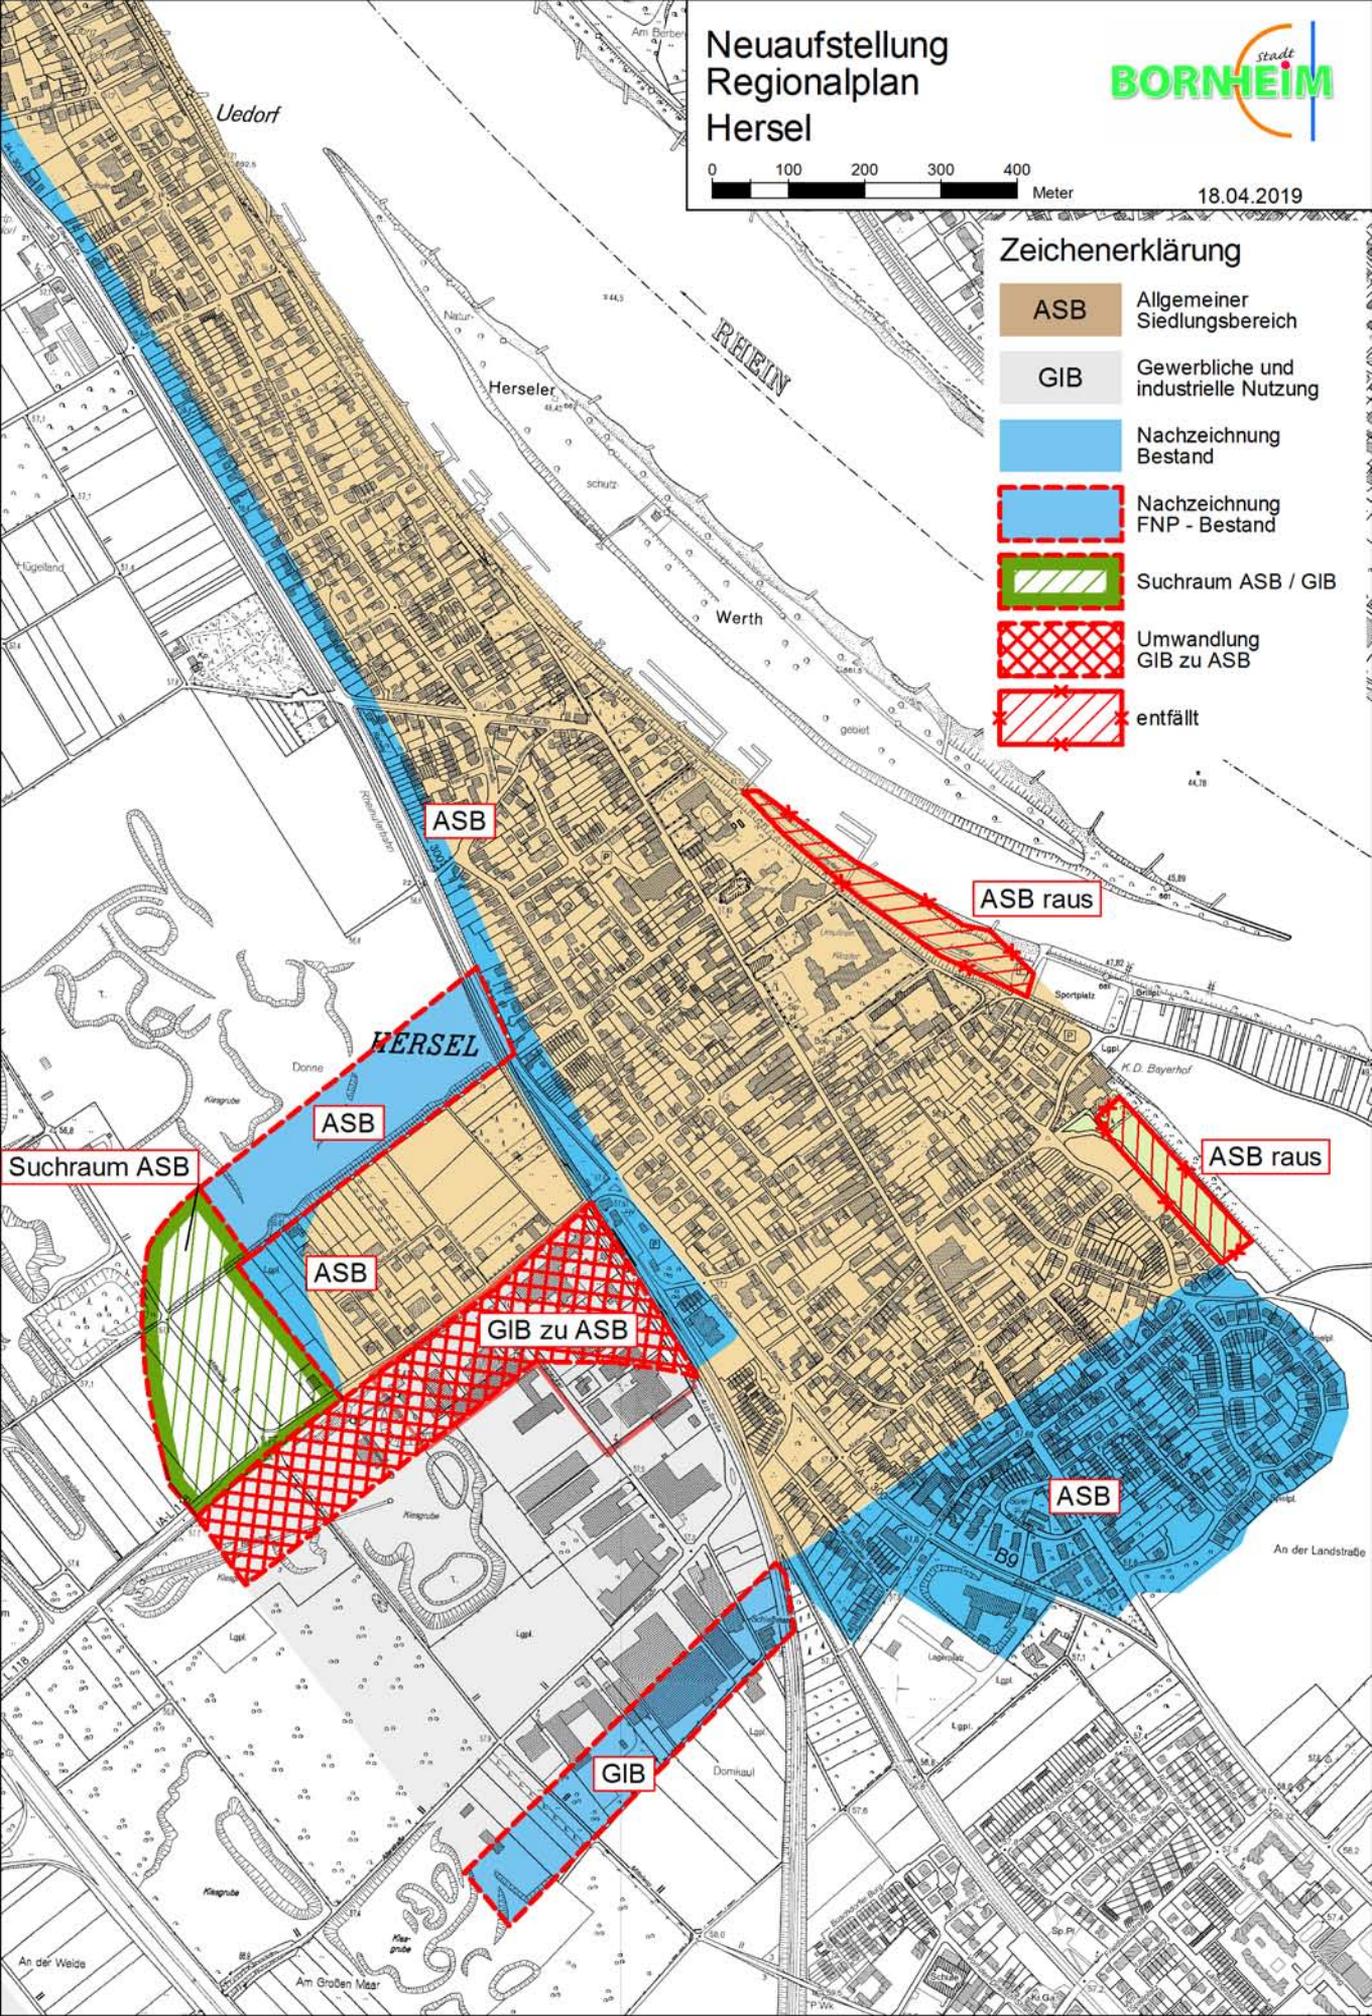

Neuaufstellung Regionalplan Widdig

18.04.2019

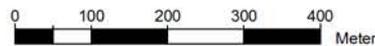

Zeichenerklärung

-  **ASB** Allgemeiner Siedlungsbereich
-  **GIB** Gewerbliche und industrielle Nutzung
-  Nachzeichnung Bestand
-  Nachzeichnung FNP - Bestand
-  Suchraum ASB / GIB
-  Umwandlung GIB zu ASB
-  entfällt

