

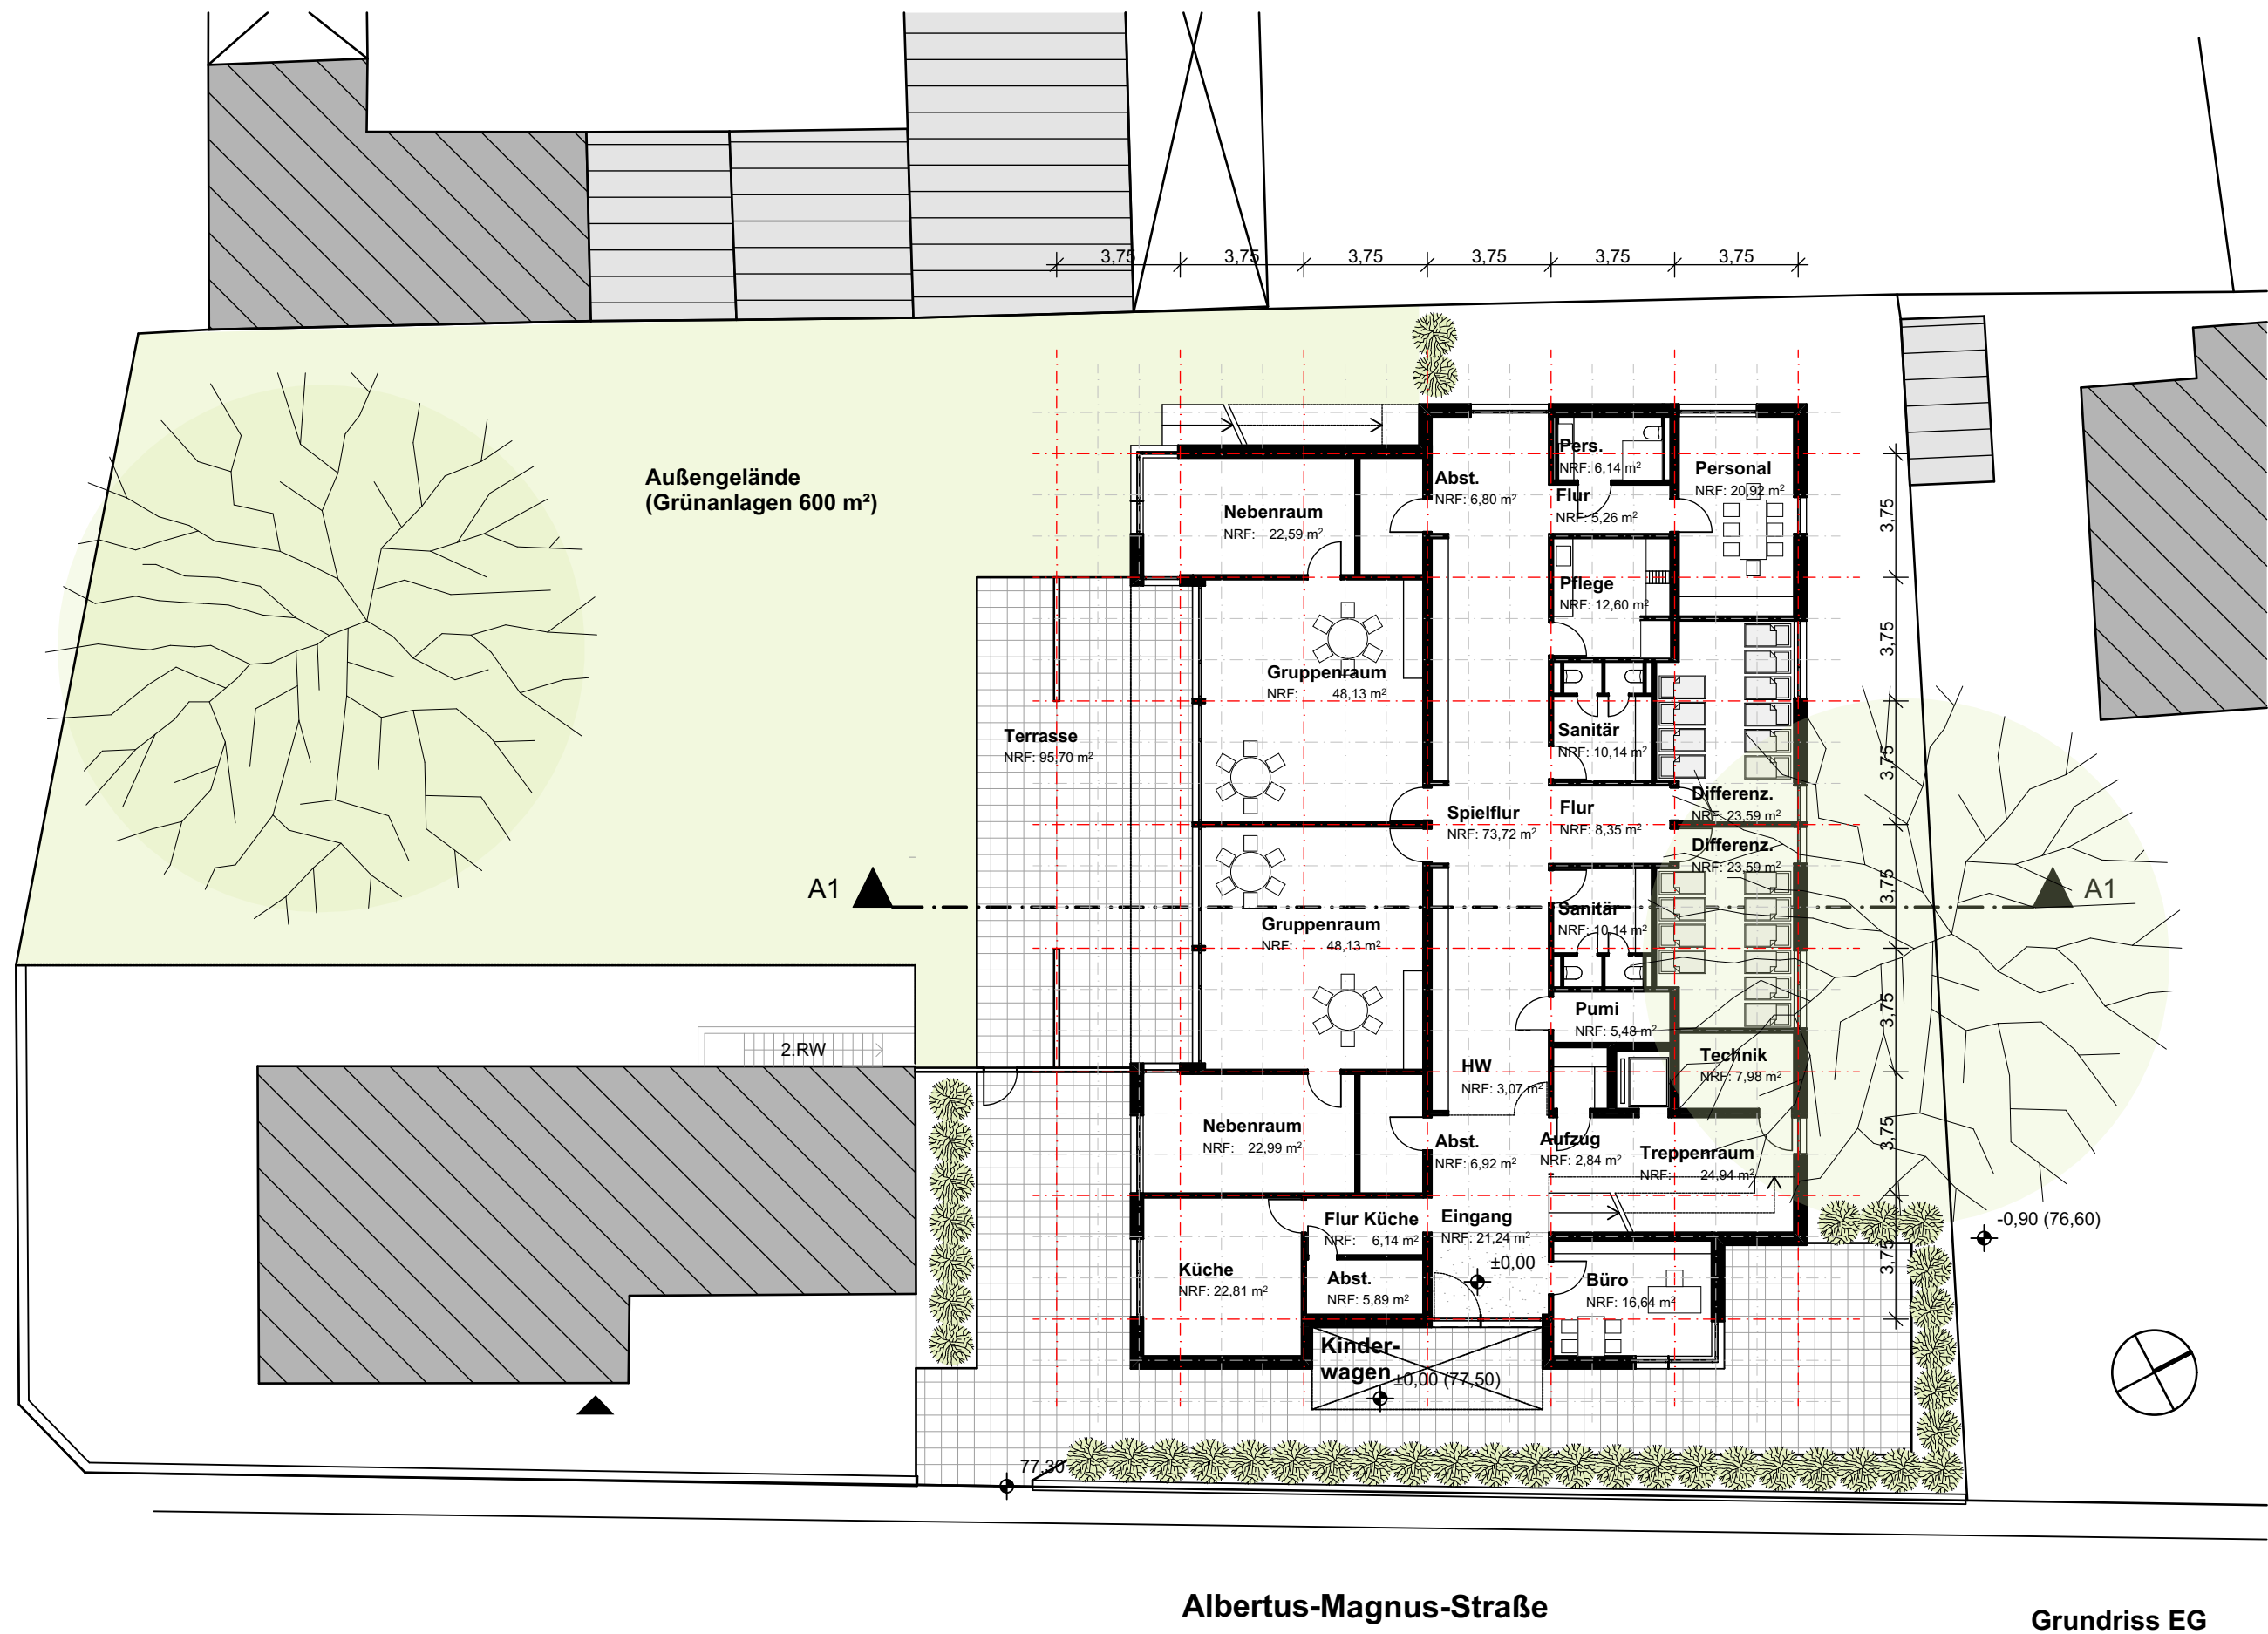


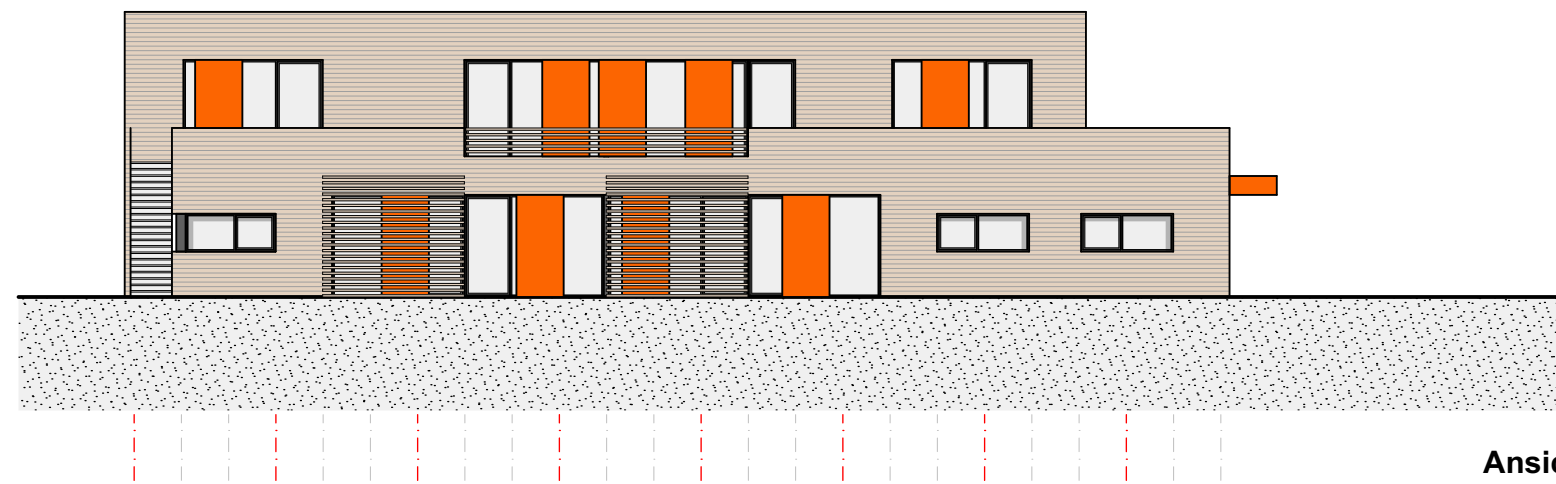


Vorentwurfsplanung M 1:200

15.03.2019

Neubau einer 3-zügigen Kindertagesstätte Variante
Albertus-Magnus-Straße 20, Bornheim- Dersdorf

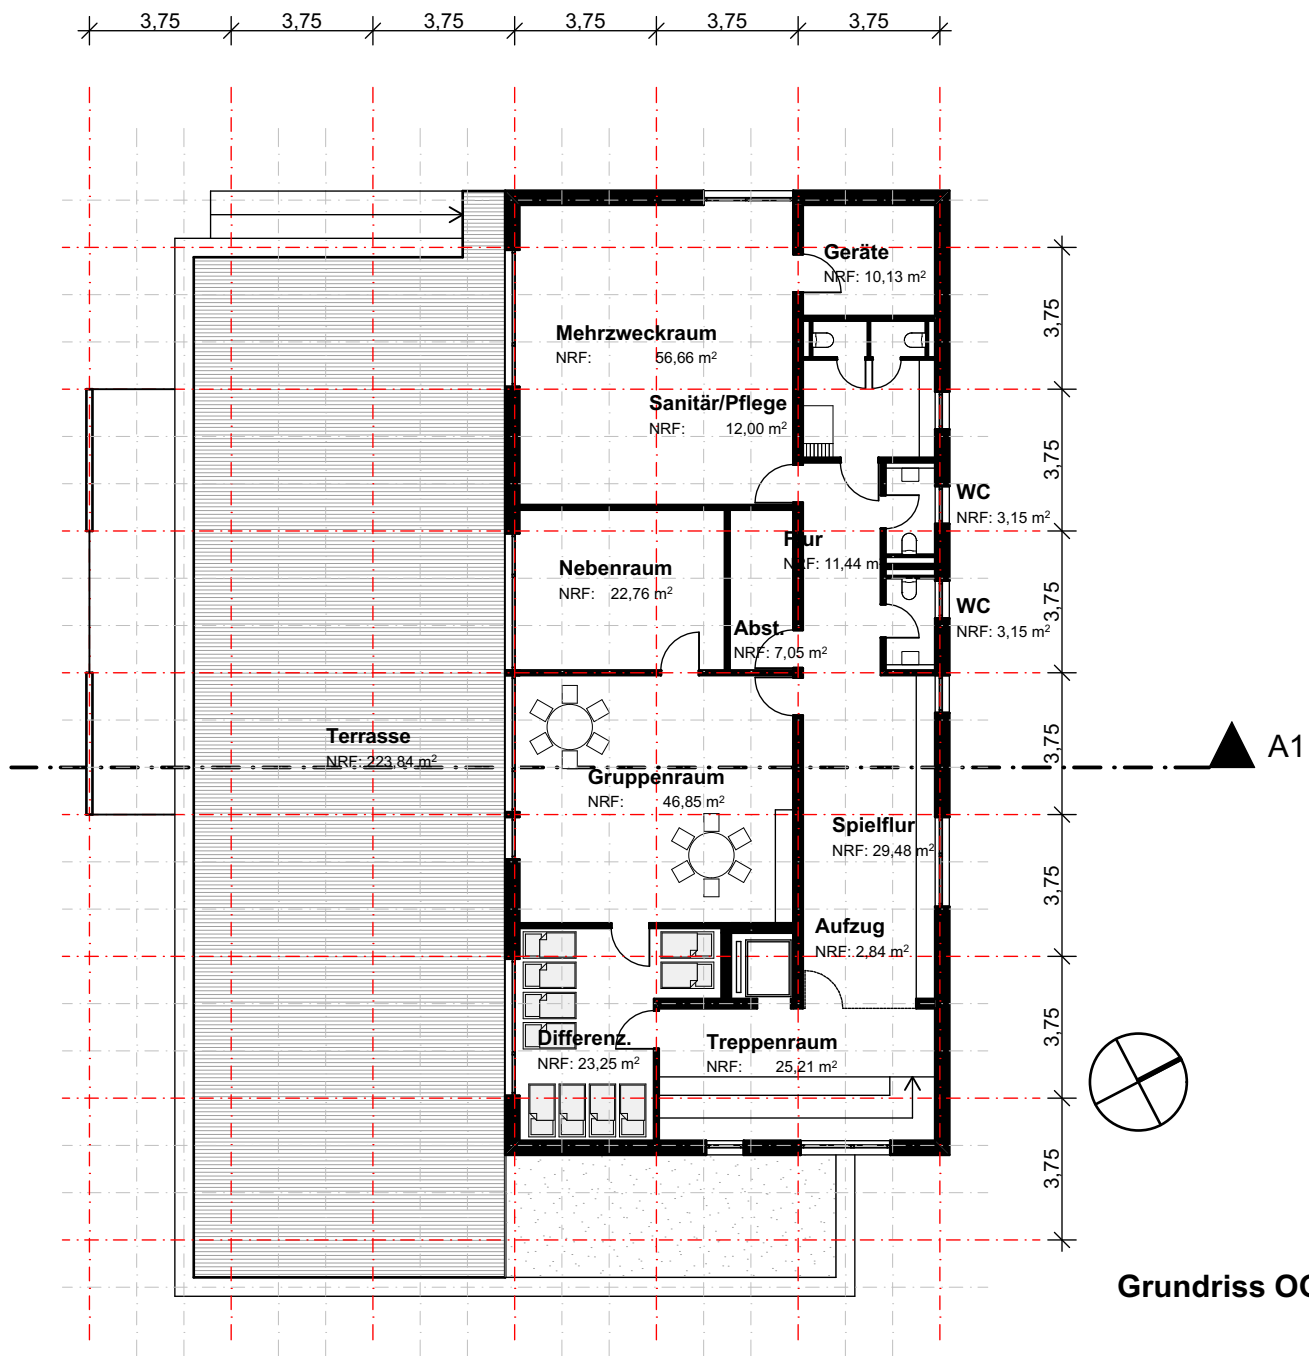

Ansicht Süd-West

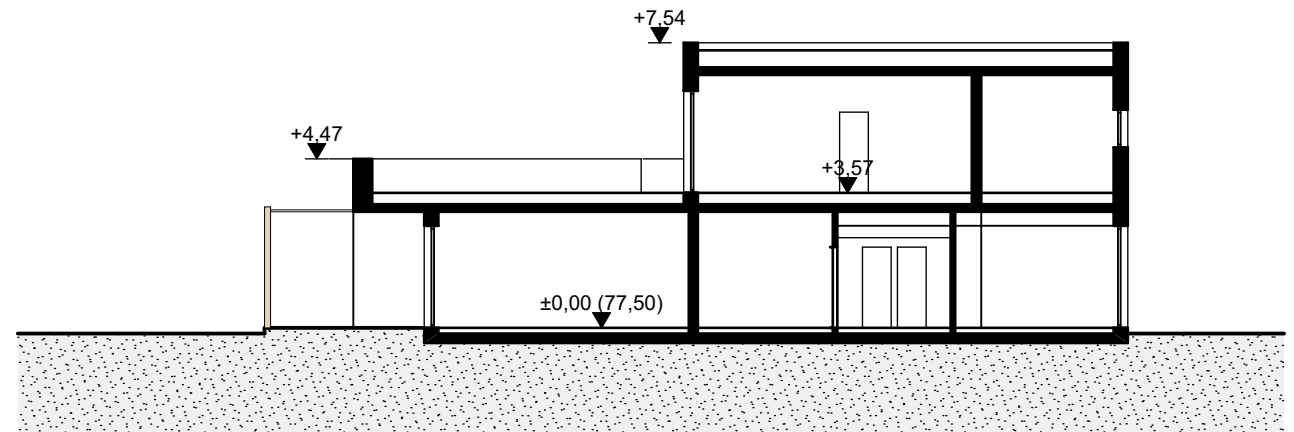


Schnitt A1-A1

Vorentwurfsplanung M 1:200


15.03.2019

Neubau einer 3-zügigen Kindertagesstätte Variante
Albertus-Magnus-Straße 20, Bornheim- Dersdorf


NEUNWERK
Architekten

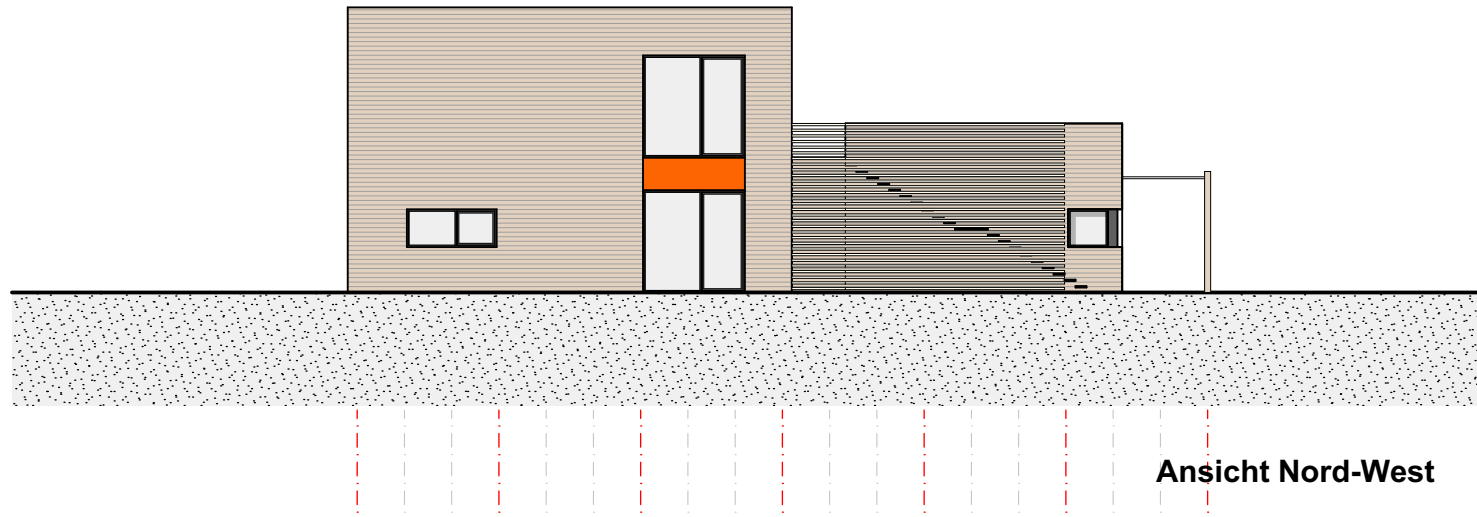


Ansicht Nord-West

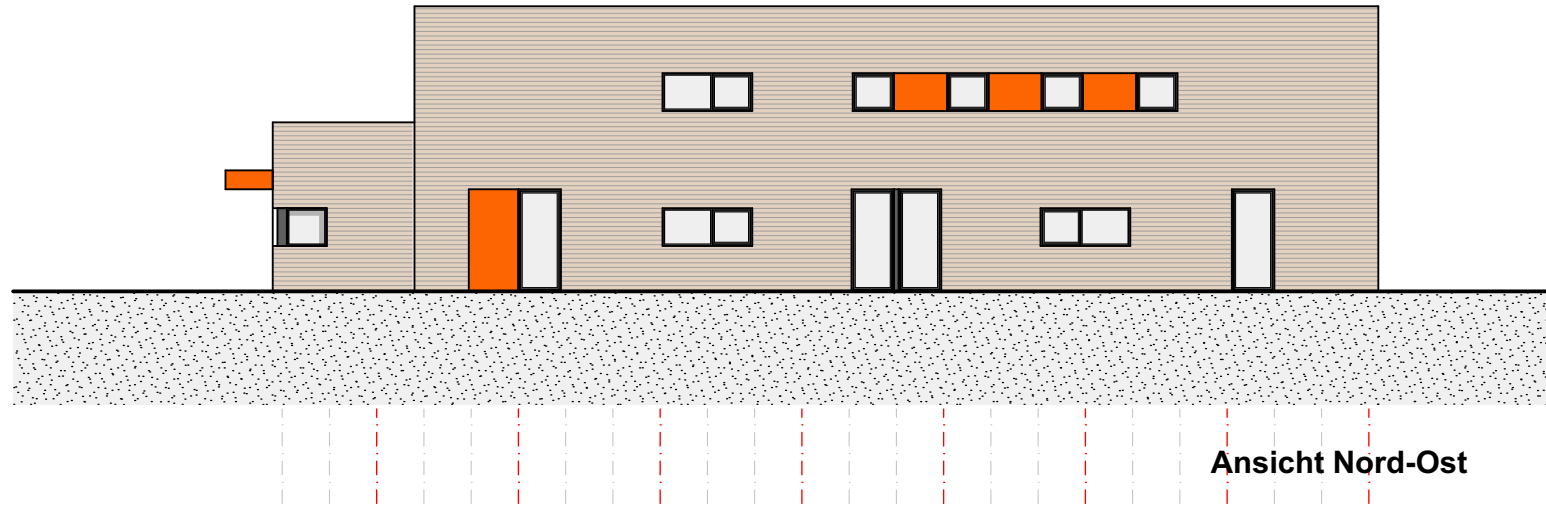

Ansicht Nord-Ost

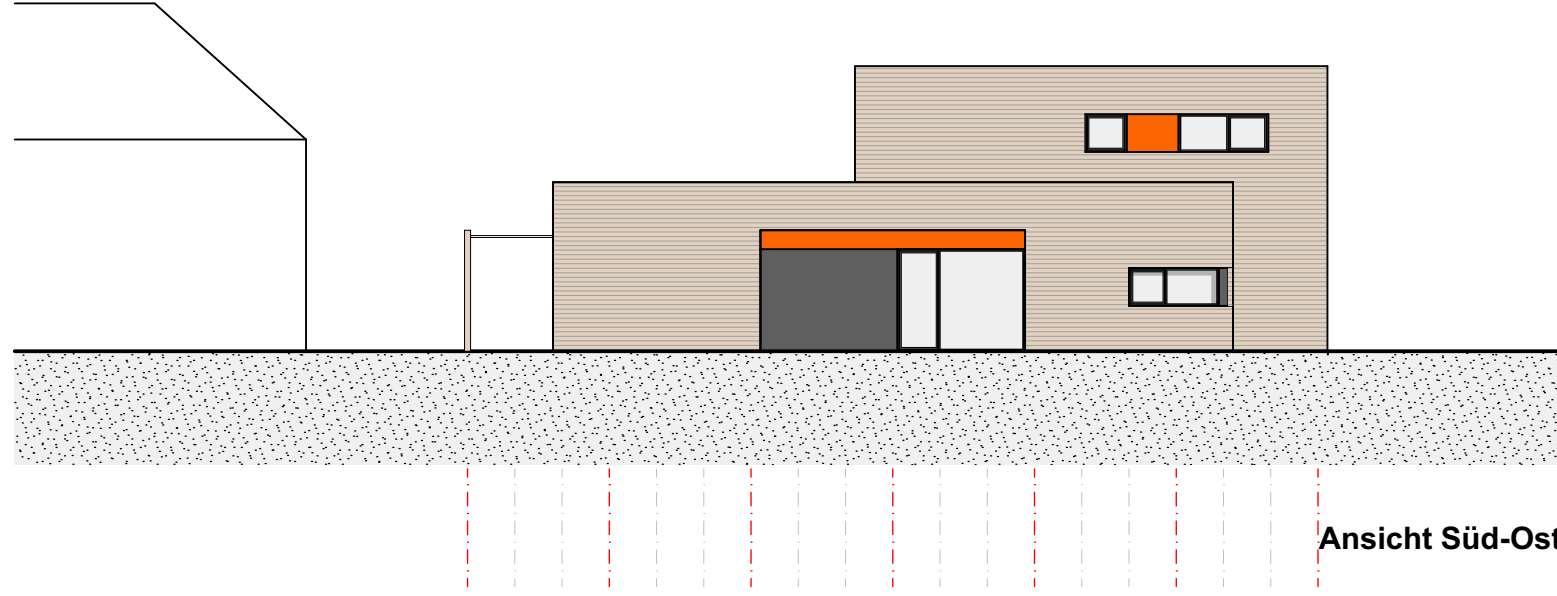

Ansicht Süd-Ost

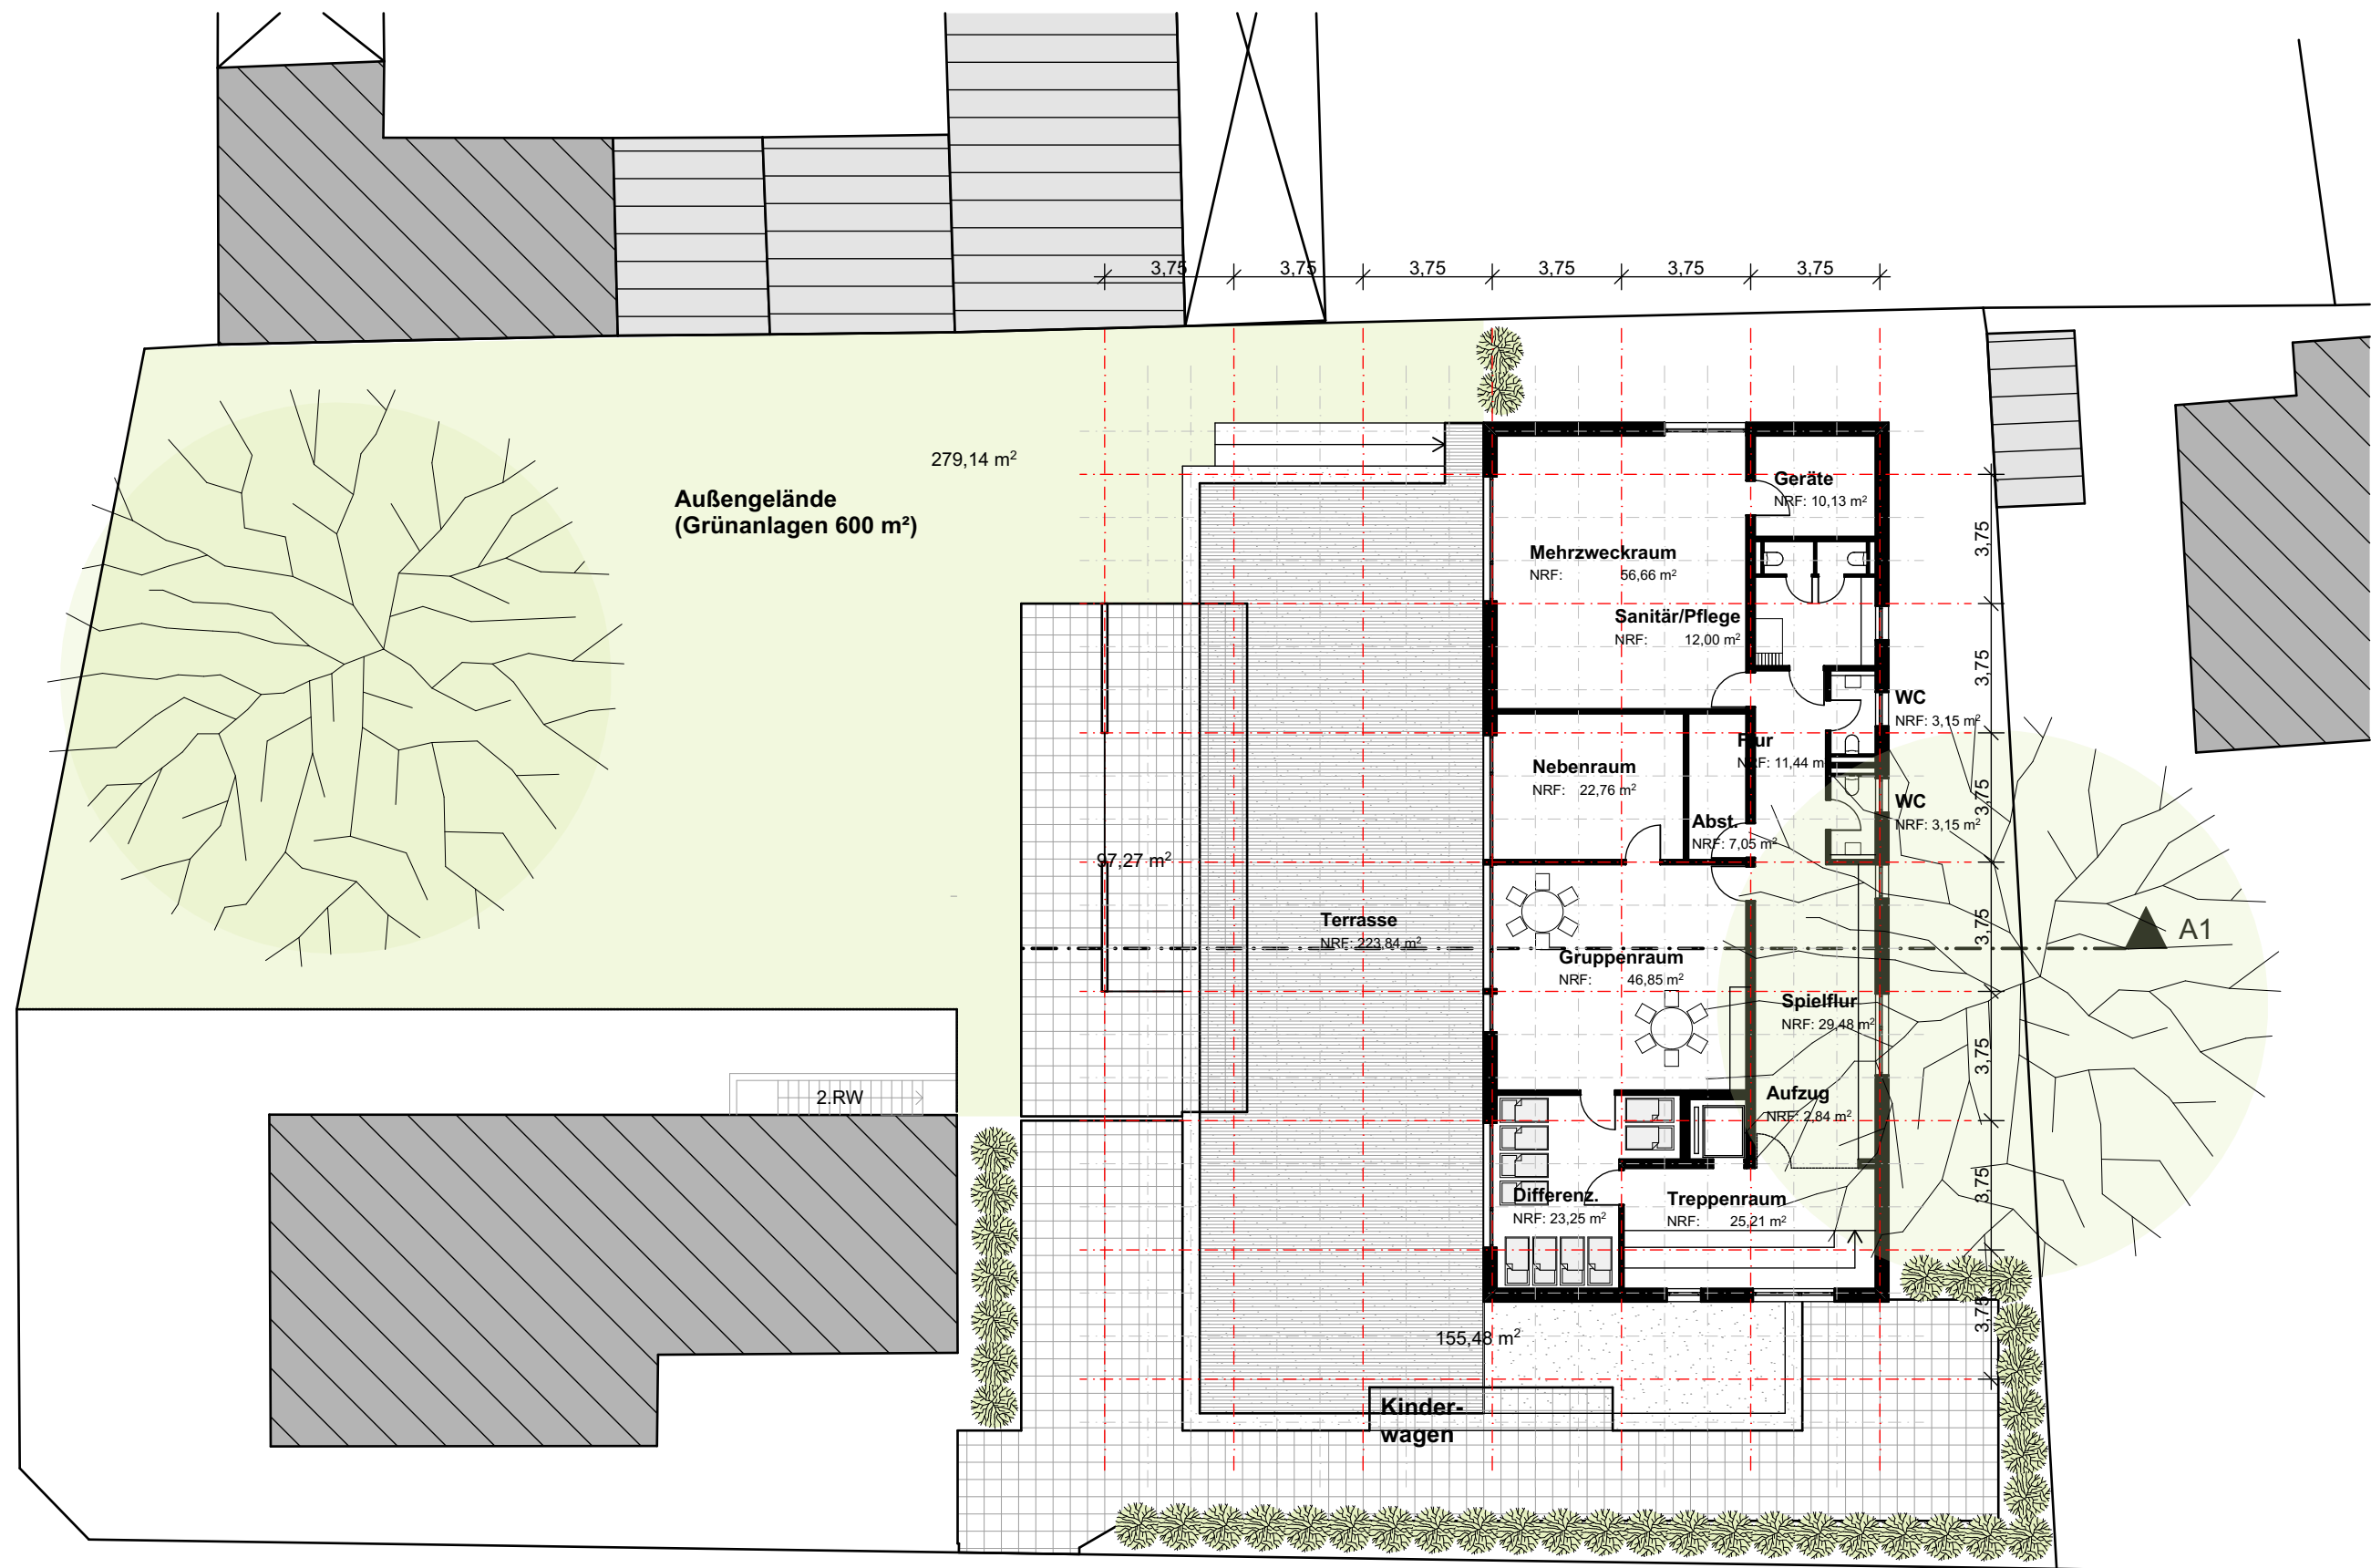

Albertus-Magnus-Straße

Grundriss Obergeschoss

Vorentwurfsplanung M 1:200

15.03.2019

Neubau einer 3-zügigen Kindertagesstätte Variante
Albertus-Magnus-Straße 20, Bornheim- Dersdorf

NEUNWERK
Architekten