


Ausbauquerschnitt AQ_{v2.1} - anbaufreie Strecke

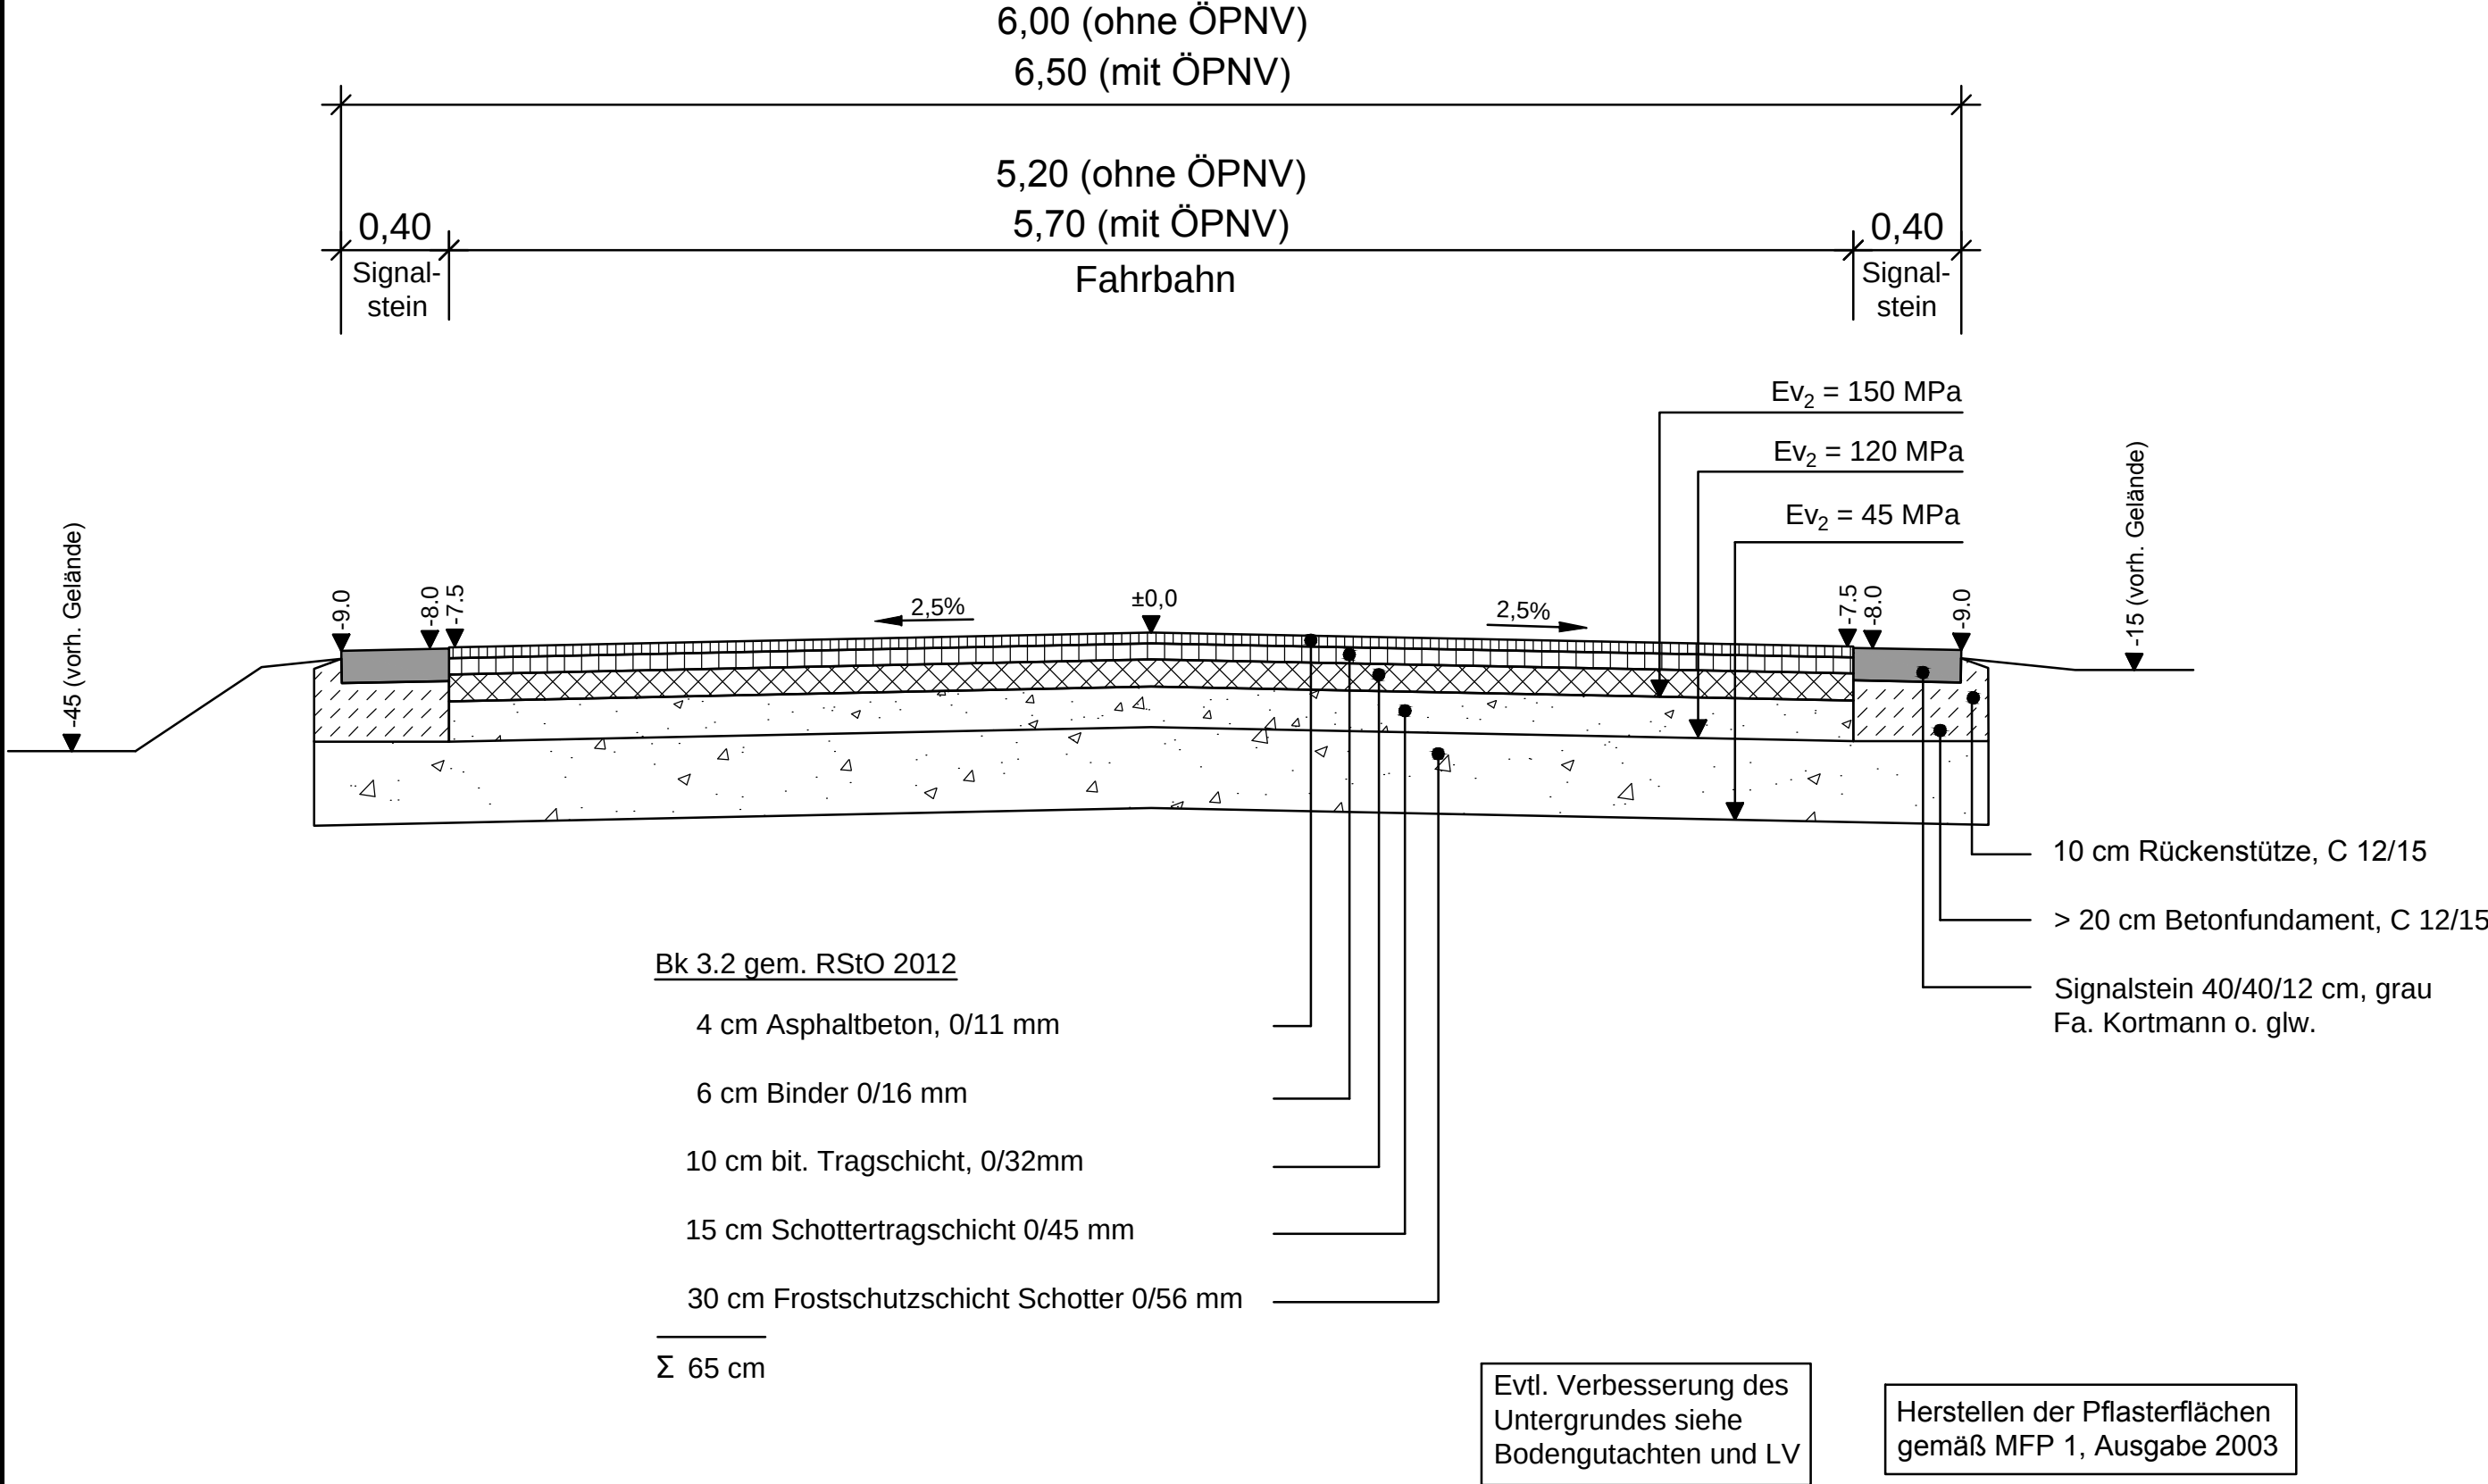

Nr.	Änderung, Art, Umfang, Ursache	Bearbeitet	Datum



Straßenausbau Heerweg
von Hemmerich bis Brenig

Ausbauquerschnitt AQ_{2.1} - anbaufreie Strecke
Vorplanung - Variante 2

PROJEKTNUMMER: 1381-17		ANLAGE:	4	GESEHEN:
		BLATTNUMMER:	2.1	
M.D.L.:	1:25	GRÖSSE:	740 x 297	
M.D.H.:	—			
	TAG	NAME	GEPRÜFT:	
BEARBEITET:	12.01.2018	WOHLLEBEN		
GEZEICHNET:		GENTGEN		
GEPRÜFT:		WOHLLEBEN		
GEÄNDERT:				

KOHLENBACH + SANDER

INHABER: VALLENDER · WOHLLEBEN GbR
BERATENDE INGENIEURE VBI DWA
ROCHUSSTRASSE 230-234, 53123 BONN - DUISDORF
TEL. (0228) 625896 u. 612606, FAX. (0228) 624230