Anschluss Lageplan 5

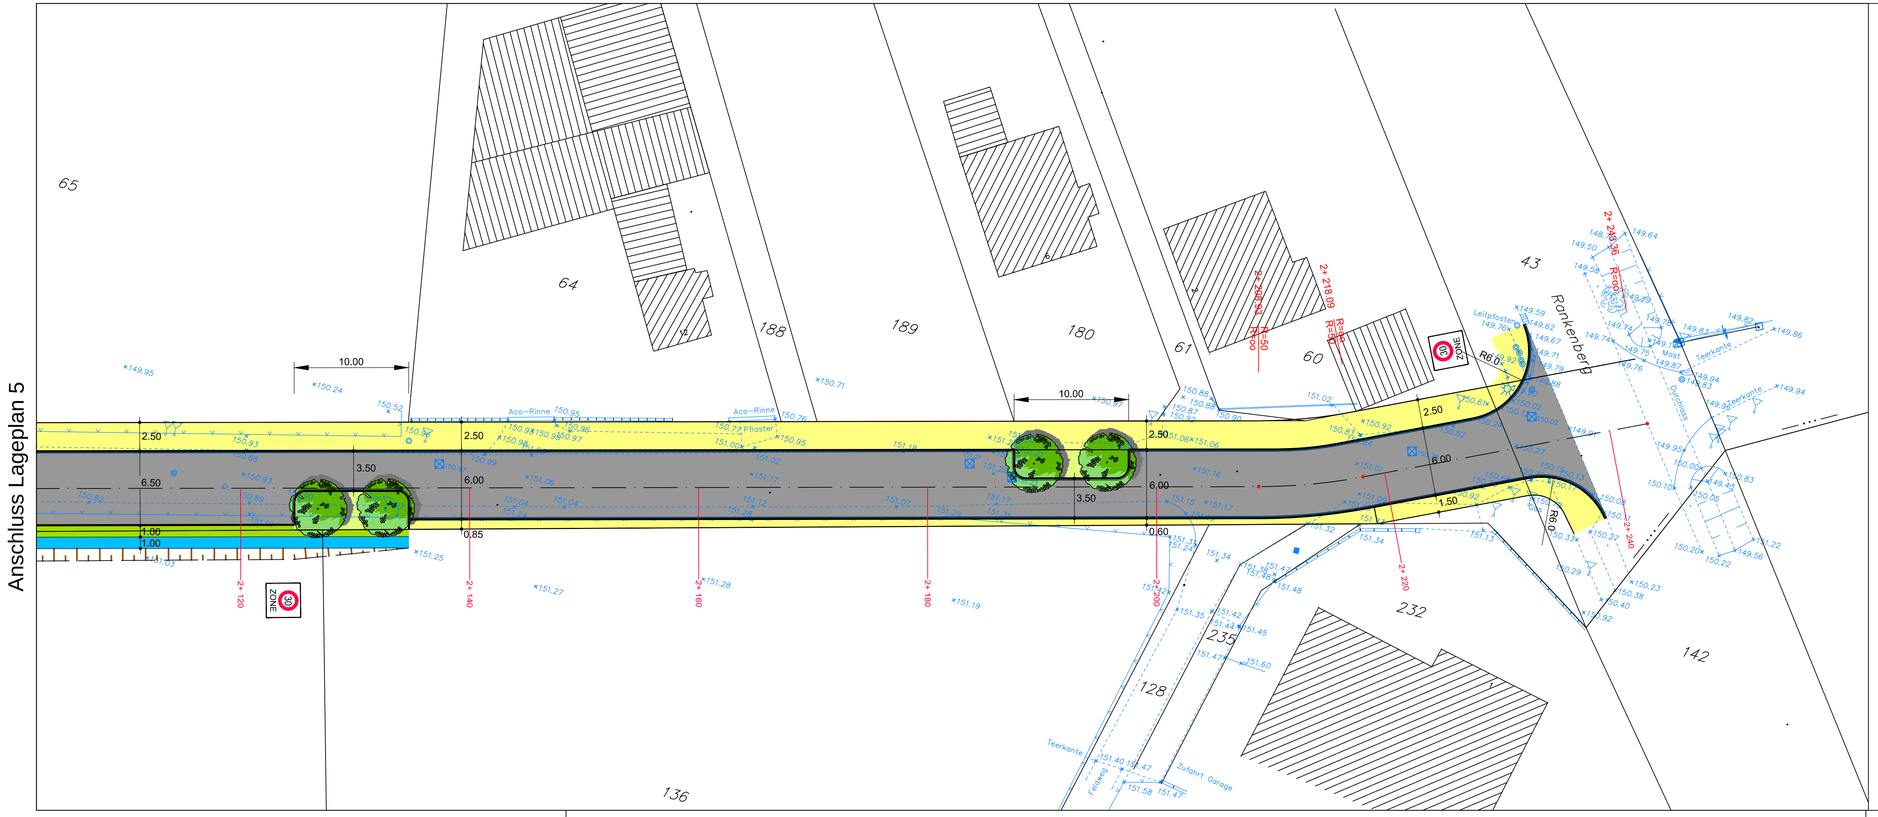

Nr.	Änderung, Art, Umfang, Ursache	Bearbeitet	Datum

BORNHEIM Stadt

Straßenausbau Heerweg von Hemmerich bis Brenig

Lageplan 6 - 6. Ba
Vorplanung - Variante 1

PROJEKTNUMMER: **1381-17**	ANLAGE: 5		GESEHEN:
	BLATTNUMMER: 6		
M.D.L.: 1:250	GRÖSSE: 850 x 297		
M.D.H.: —			
	TAG	NAME	GEPRÜFT:
BEARBEITET:	12.01.2018	WOHLLEBEN	
GEZEICHNET:		GENTGEN	
GEPRÜFT:		WOHLLEBEN	
GEÄNDERT:			

KOHLENBACH + SANDER
INHABER: VALLENDER · WOHLLEBEN GbR
BERATENDE INGENIEURE VBI DWA
ROCHUSSTRASSE 230-234, 53123 BONN - DUISDORF
TEL. (0228) 625896 u. 612606, FAX. (0228) 624230

Plotdatum:28.06.2018