


Anschluss Lageplan 5

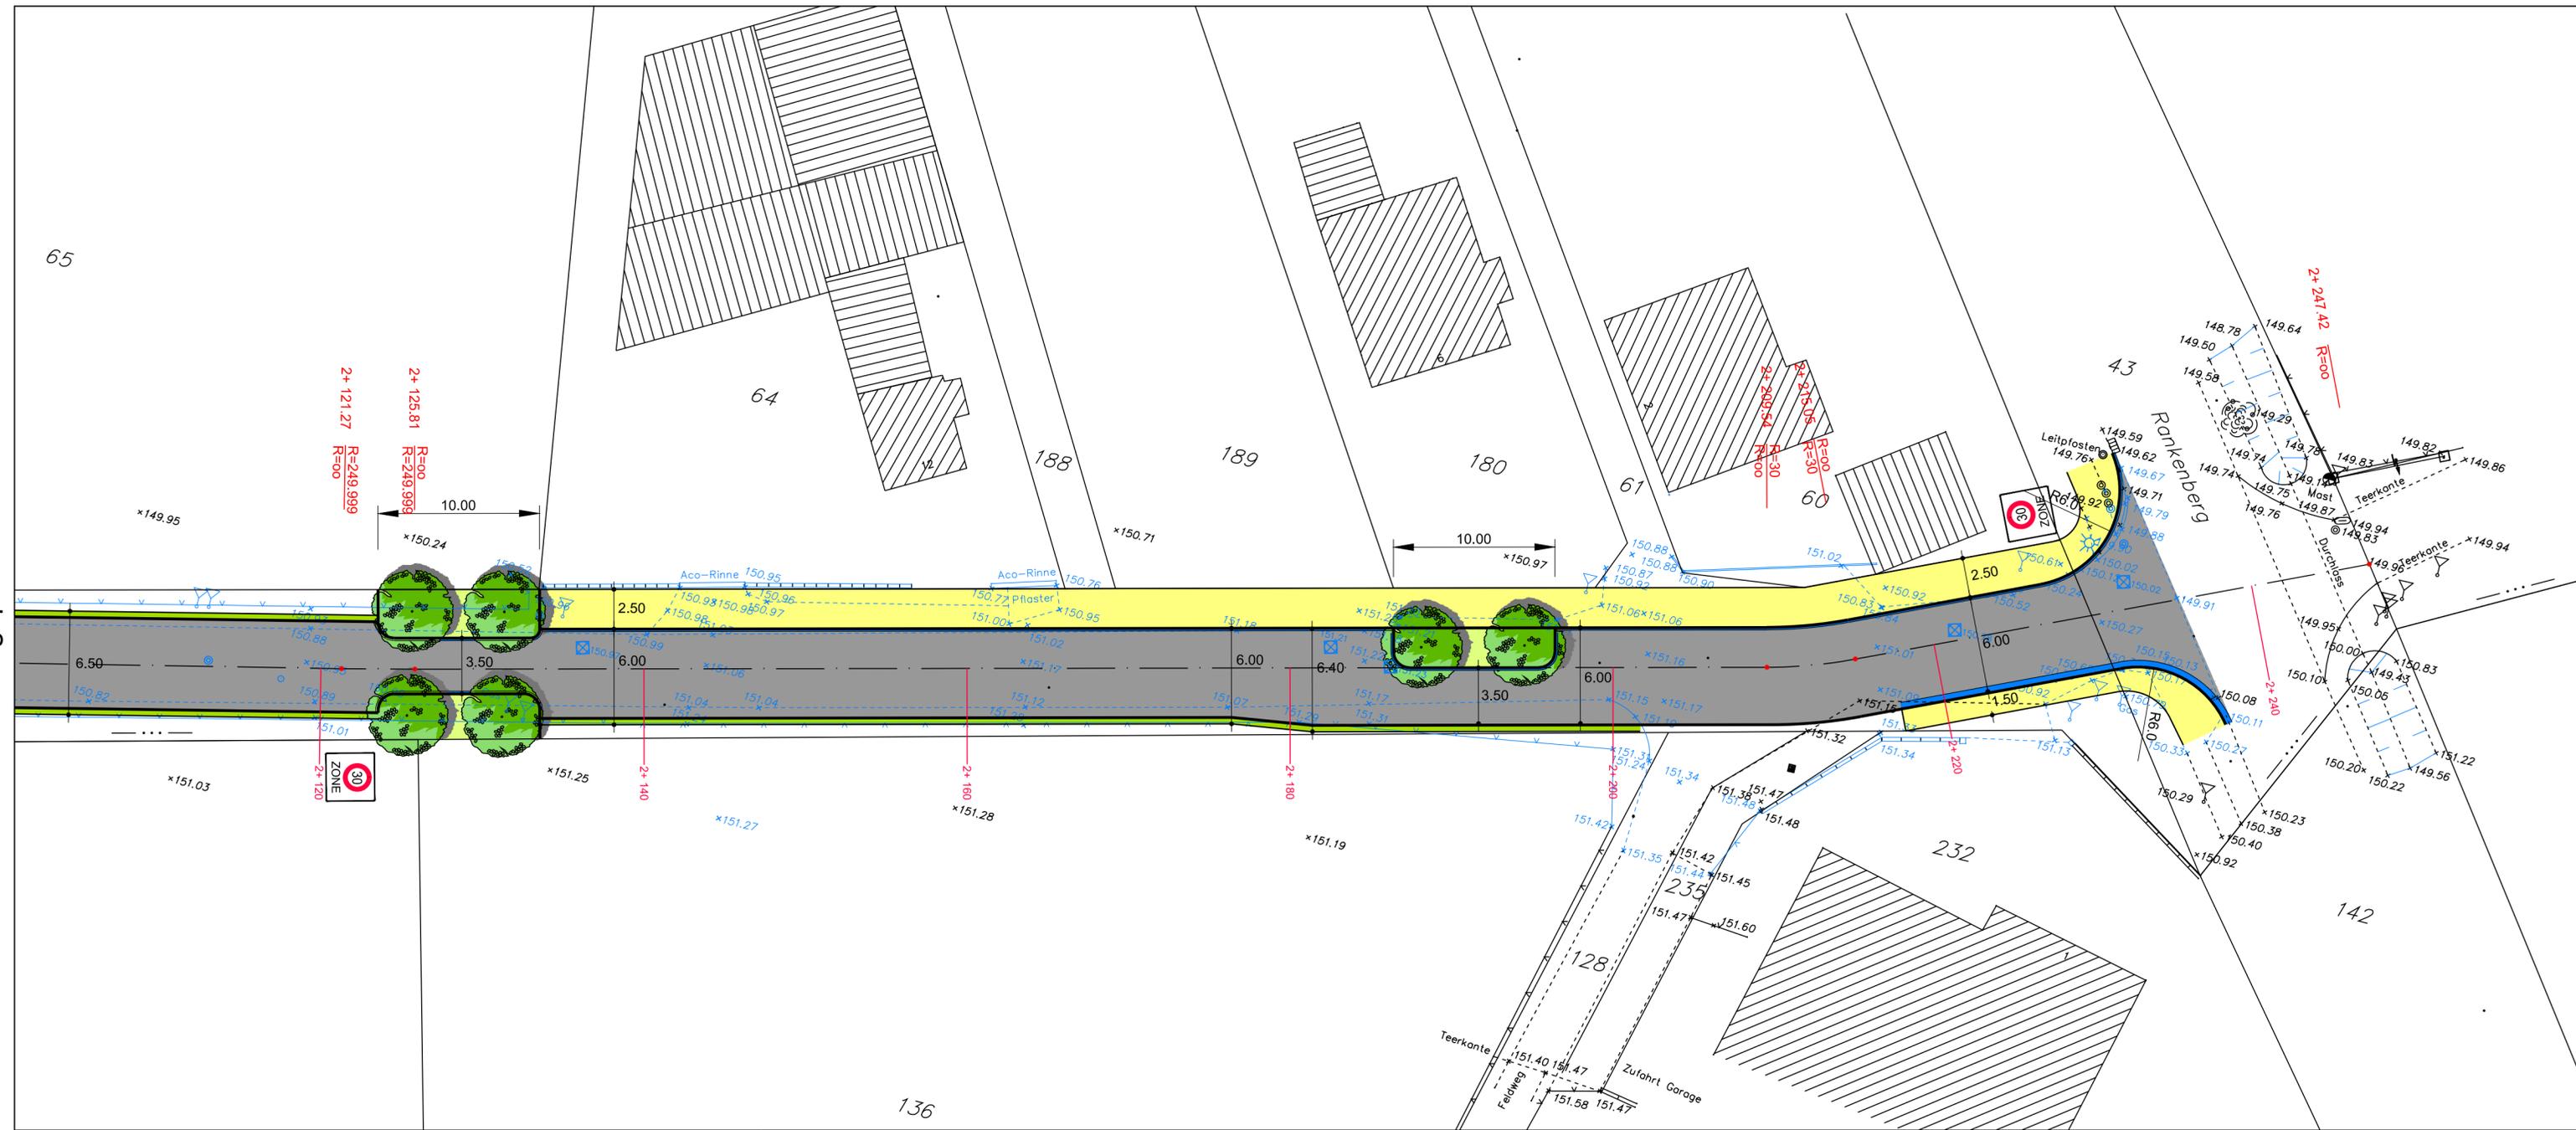

Nr.	Änderung, Art, Umfang, Ursache	Bearbeitet	Datum



**Straßenausbau Heerweg
von Hemmerich bis Brenig**

Lageplan 6 - 6. Ba
Vorplanung - Variante 2

PROJEKTNUMMER: 1381-17	ANLAGE: 5 BLATTNUMMER: 6	GESEHEN:
M.D.L.: 1:250 M.D.H.: —	GRÖSSE: 850 x 297	
BEARBEITET: 12.01.2018	WOLLEBEN	GEPRÜFT:
GEZEICHNET:	GENTGEN	
GEPRÜFT:	WOLLEBEN	
GEÄNDERT:		

KOHLNBACH + SANDER

INHABER: VALLENDER · WOHLLEBEN GbR
BERATENDE INGENIEURE VBI DWA
ROCHUSSTRASSE 230-234, 53123 BONN - DUISDORF
TEL. (0228) 625896 u. 612606, FAX. (0228) 624230