


Anschluss Lageplan 5

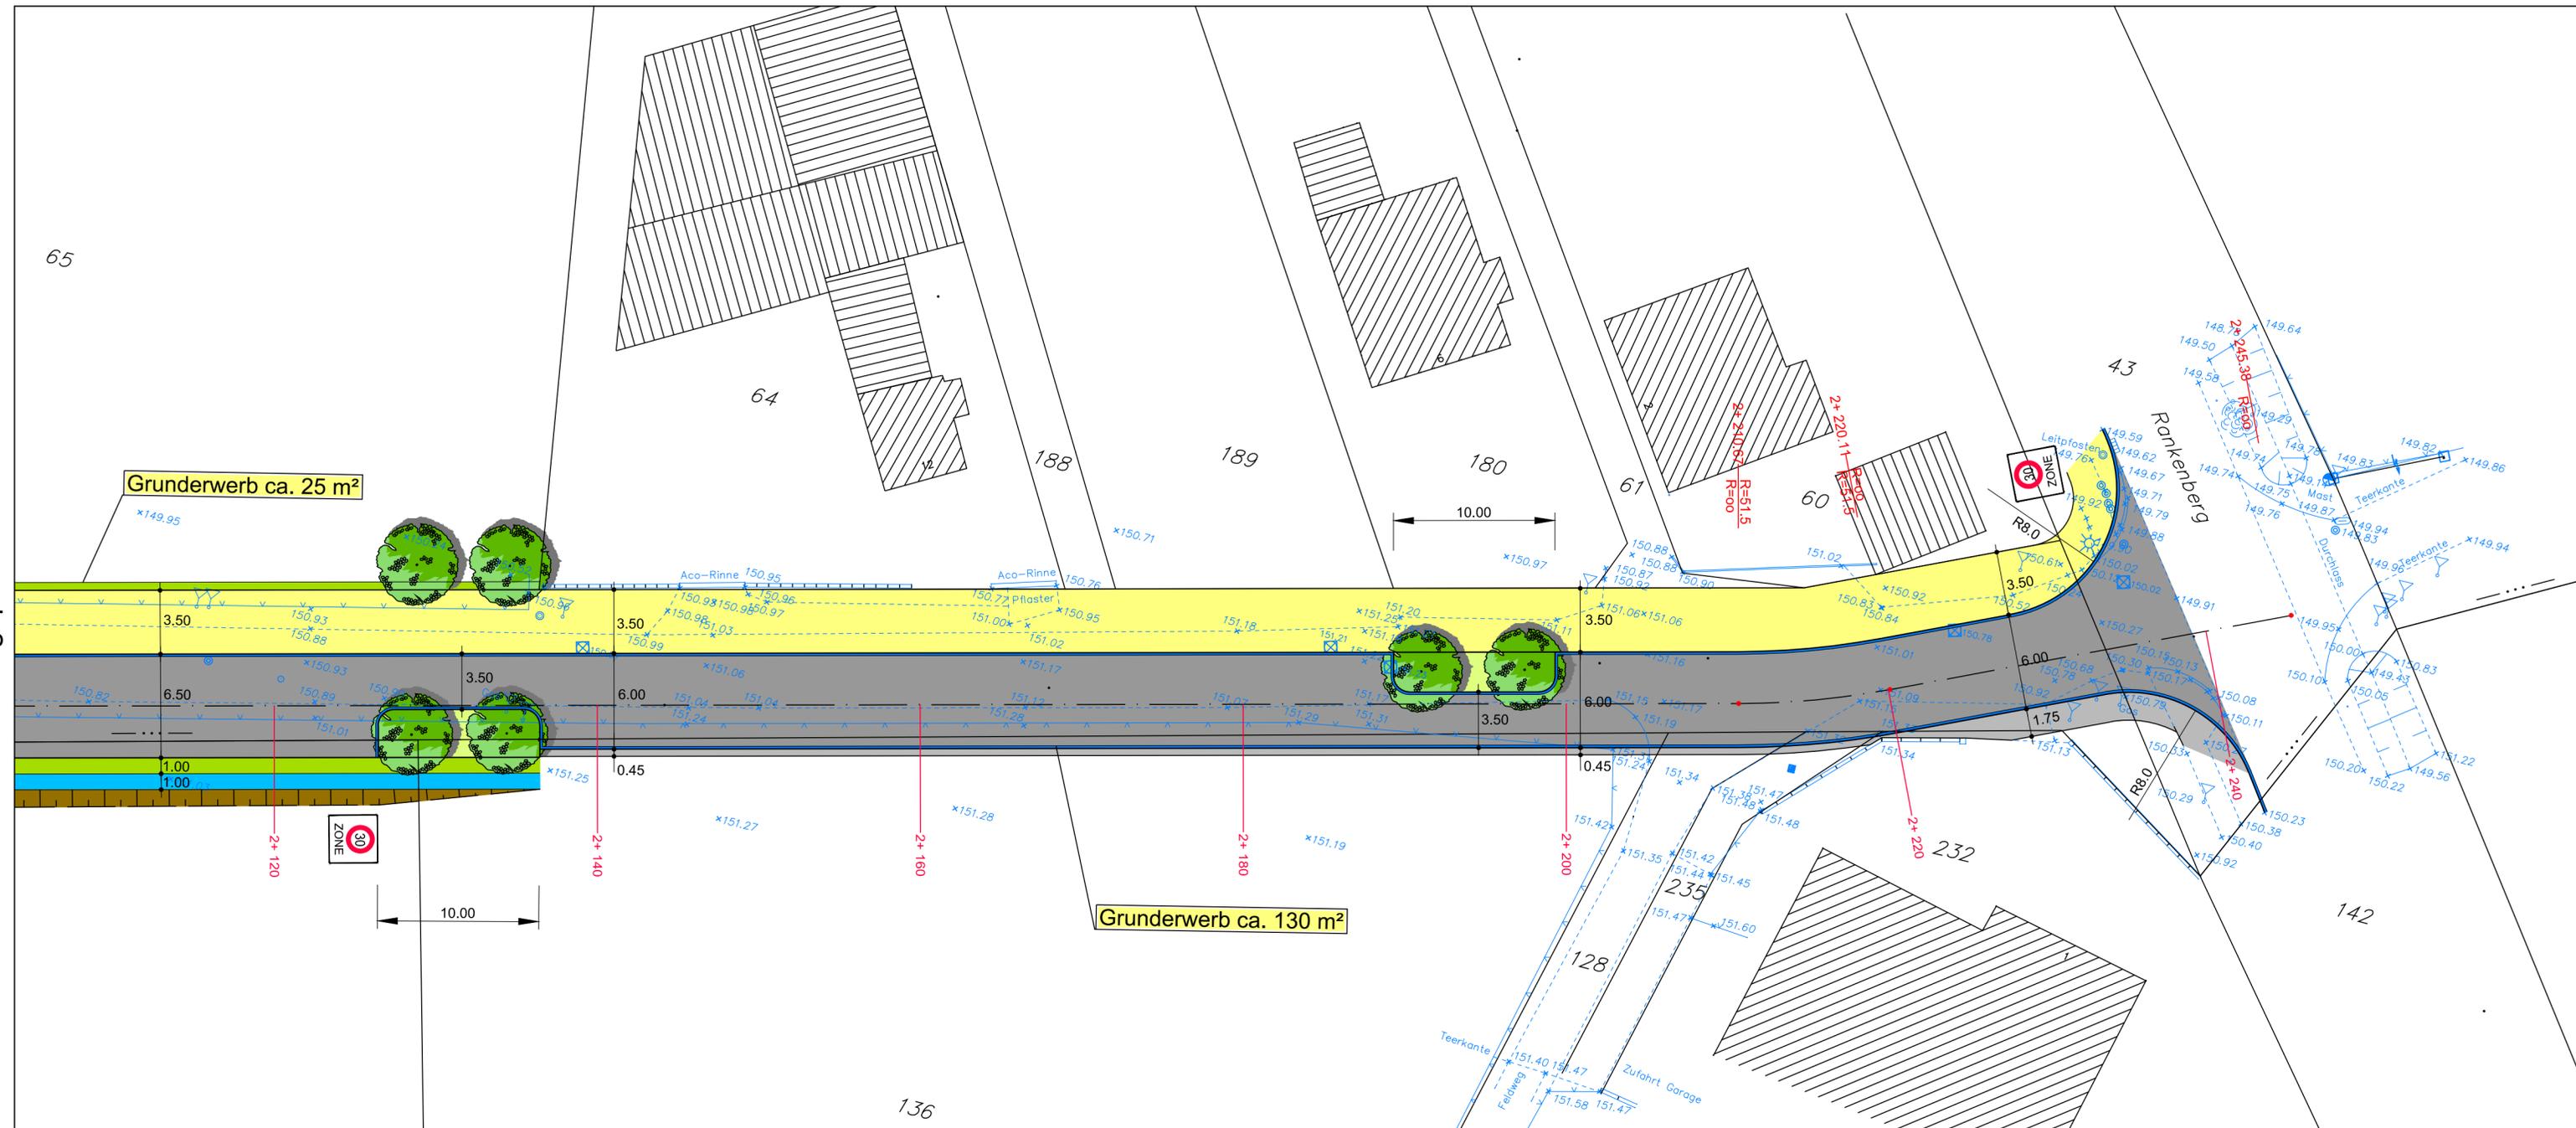

Nr.	Änderung, Art, Umfang, Ursache	Bearbeitet	Datum



**Straßenausbau Heerweg  
von Hemmerich bis Brenig**

Lageplan 6 - 6. Ba  
Vorplanung - Variante 4

PROJEKTNUMMER: <b>1381-17</b>	ANLAGE: 5 BLATTNUMMER: 6	GESEHEN:
M.D.L.: 1:250	GRÖSSE: 850 x 297	GEPRÜFT:
M.D.H.: —	TAG NAME	
BEARBEITET: 17.12.2018	WOHLLEBEN	
GEZEICHNET:	GENTGEN	
GEPRÜFT:	WOHLLEBEN	GEPRÜFT:
GEÄNDERT:		

**KOHLNBACH + SANDER**

INHABER: VALLENDER · WOHLLEBEN GbR  
BERATENDE INGENIEURE VBI DWA  
ROCHUSSTRASSE 230-234, 53123 BONN - DUISDORF  
TEL. (0228) 625896 u. 612606, FAX. (0228) 624230