
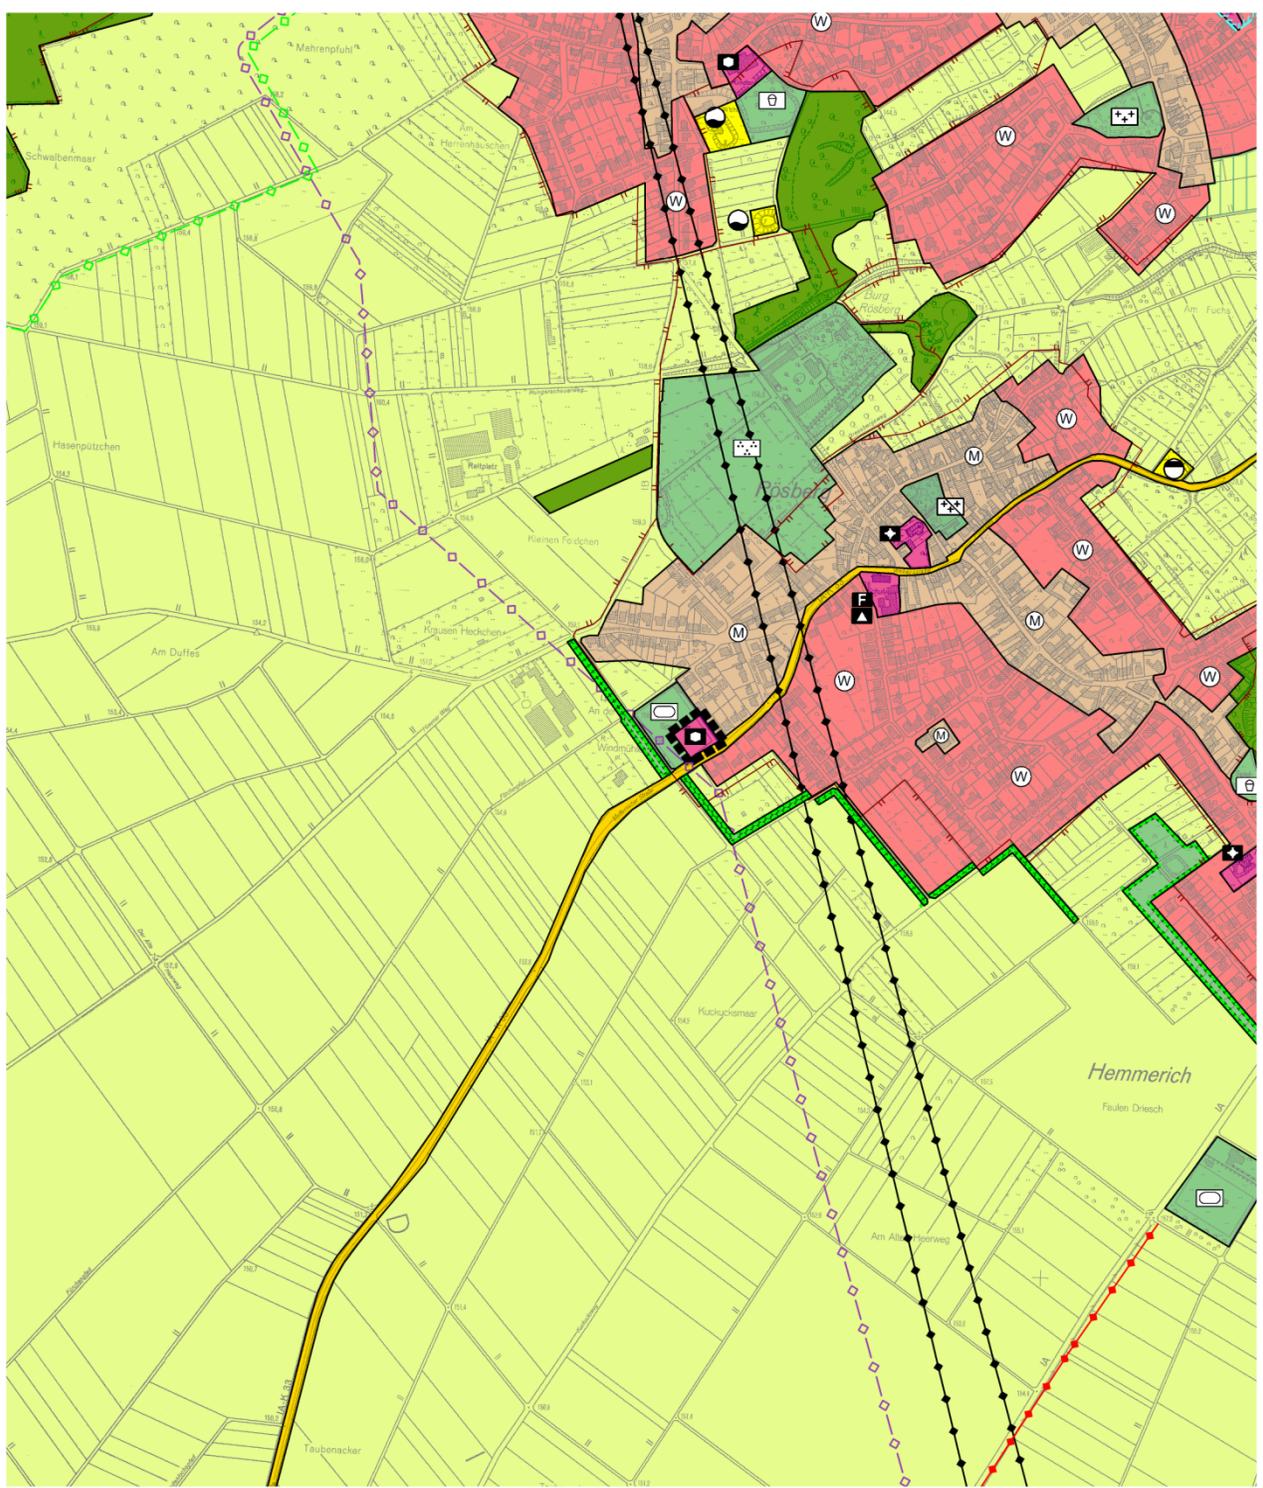


# Flächennutzungsplan vom 15.06.2011

# 14. Änderung des Flächennutzungsplanes in der Ortschaft Rösberg

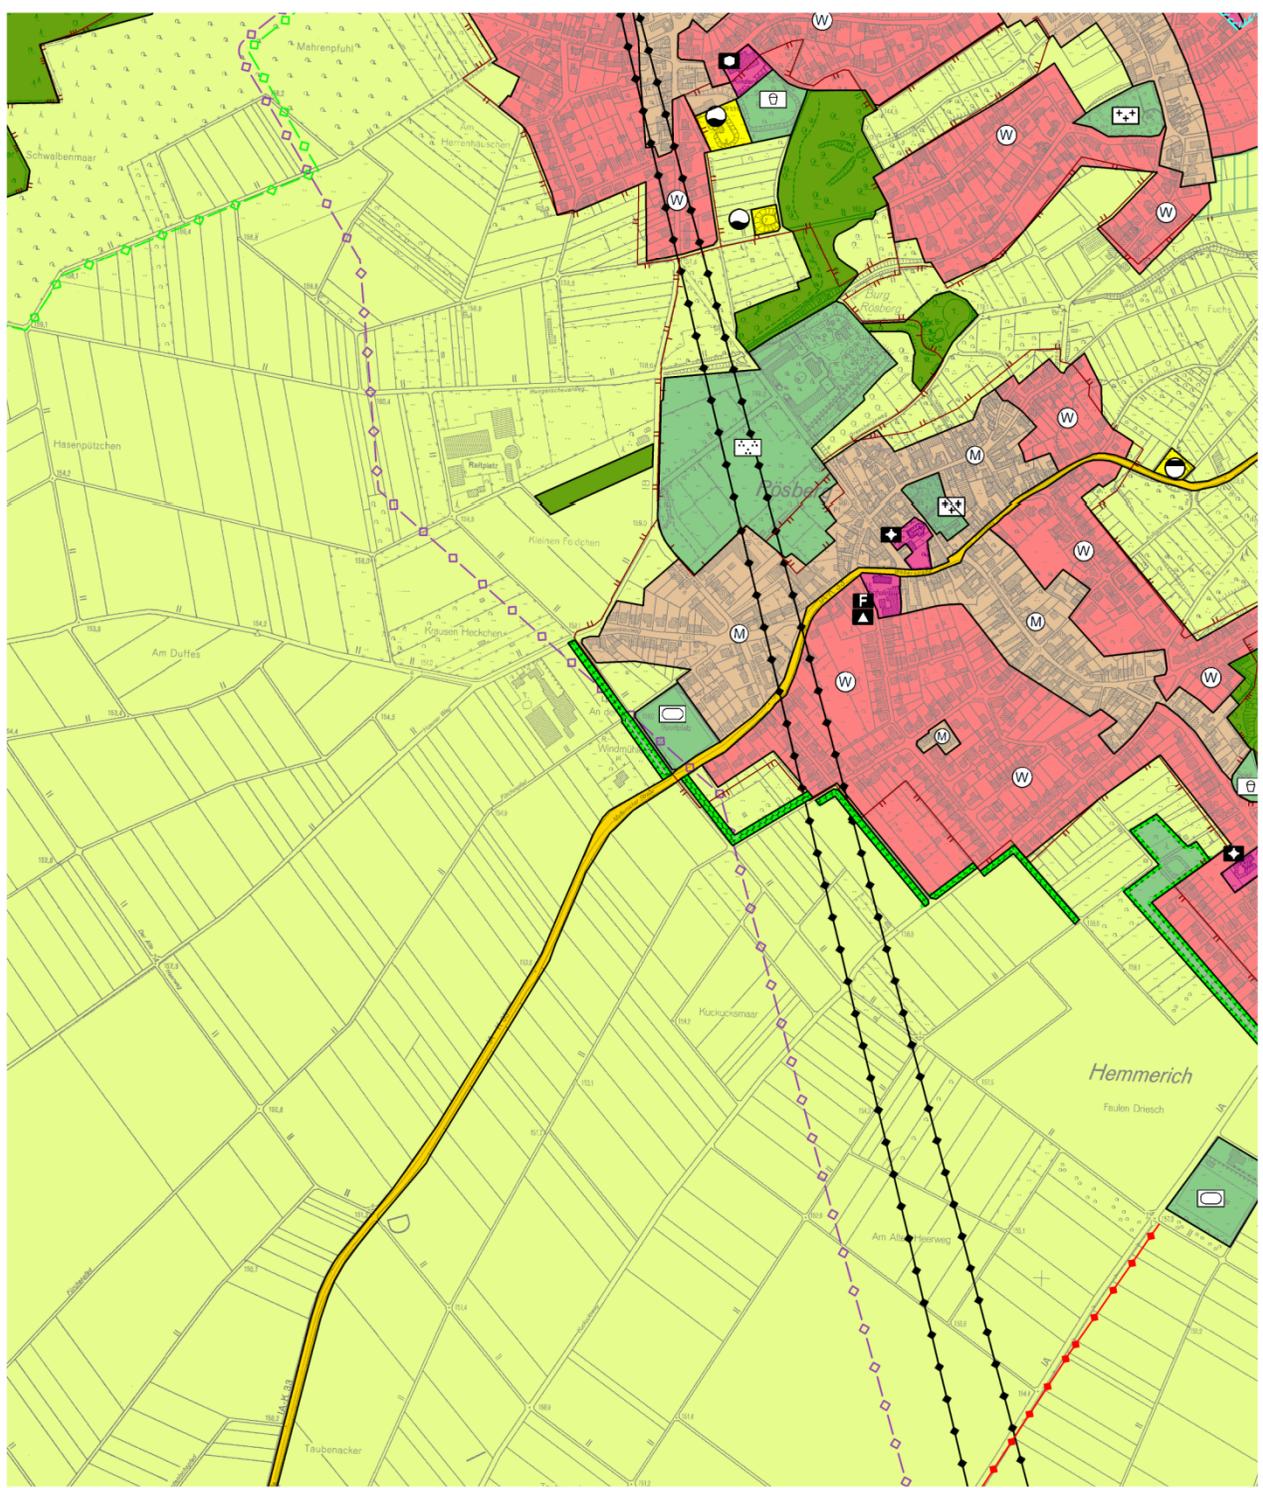

Dieser Entwurf hat in der Zeit vom bis einschließlich zur frühzeitigen Beteiligung der Öffentlichkeit ausgelegen.

Bornheim, den

In Vertretung

Erster Beigeordneter

### Zeichenerklärung

-  Geltungsbereich der Änderung
-  Grünflächen
- Zweckbestimmung:
  -  Sportplatz
  -  Flächen für den Gemeinbedarf
- Einrichtungen und Anlagen:
  -  sozialen Zwecken dienende Gebäude und Einrichtungen

Stand: 18.07.2019



## Flächennutzungsplan 14. Änderung

in der Ortschaft Rösberg

Maßstab 1:10000

Entwurf für die frühzeitige Beteiligung der Öffentlichkeit (§ 3 Abs. 1 BauGB).