

Zusammenfassung Flächenberechnung	
Bruttogrundfläche Kita:	622 qm
Nettogrundfläche Kita EG+OG:	1062 qm
Nettogrundfläche Nebengebäude:	35 qm
Außenspielfläche Kita:	1663 qm

Planung: 
I.DE.O.S. architecturbüro
Hauptstraße 14
50859 Köln

Tel.: + 49 221 7087804
Fax: + 49 221 9702311

Bauherr:


Stadt Bornheim

Rathausstraße 2
53332 Bornheim

VORABZUG

Freigabe:	
Änderung:	Ind. c 13.09.2019
Ind. a:	Drehung Gebäude, Überarbeitung
Ind. b:	Stand zur Besprechung
Ind. c:	Stand gem. Besprechung 12.09.19
Bearbeiter:	SCH
Erstellt:	13.09.2019 / 19.08.2019

Projekt:	NEUBAU KITA HEXENWEG Hexenweg, 53332 Bornheim	
Planungsphase:	VORENTWURF	Maßstab: DIN A3 1 : 500
Planinhalt:	Lageplan - Variante 03A -	Plan- Nr.: VE 03A - 00
		Index: C

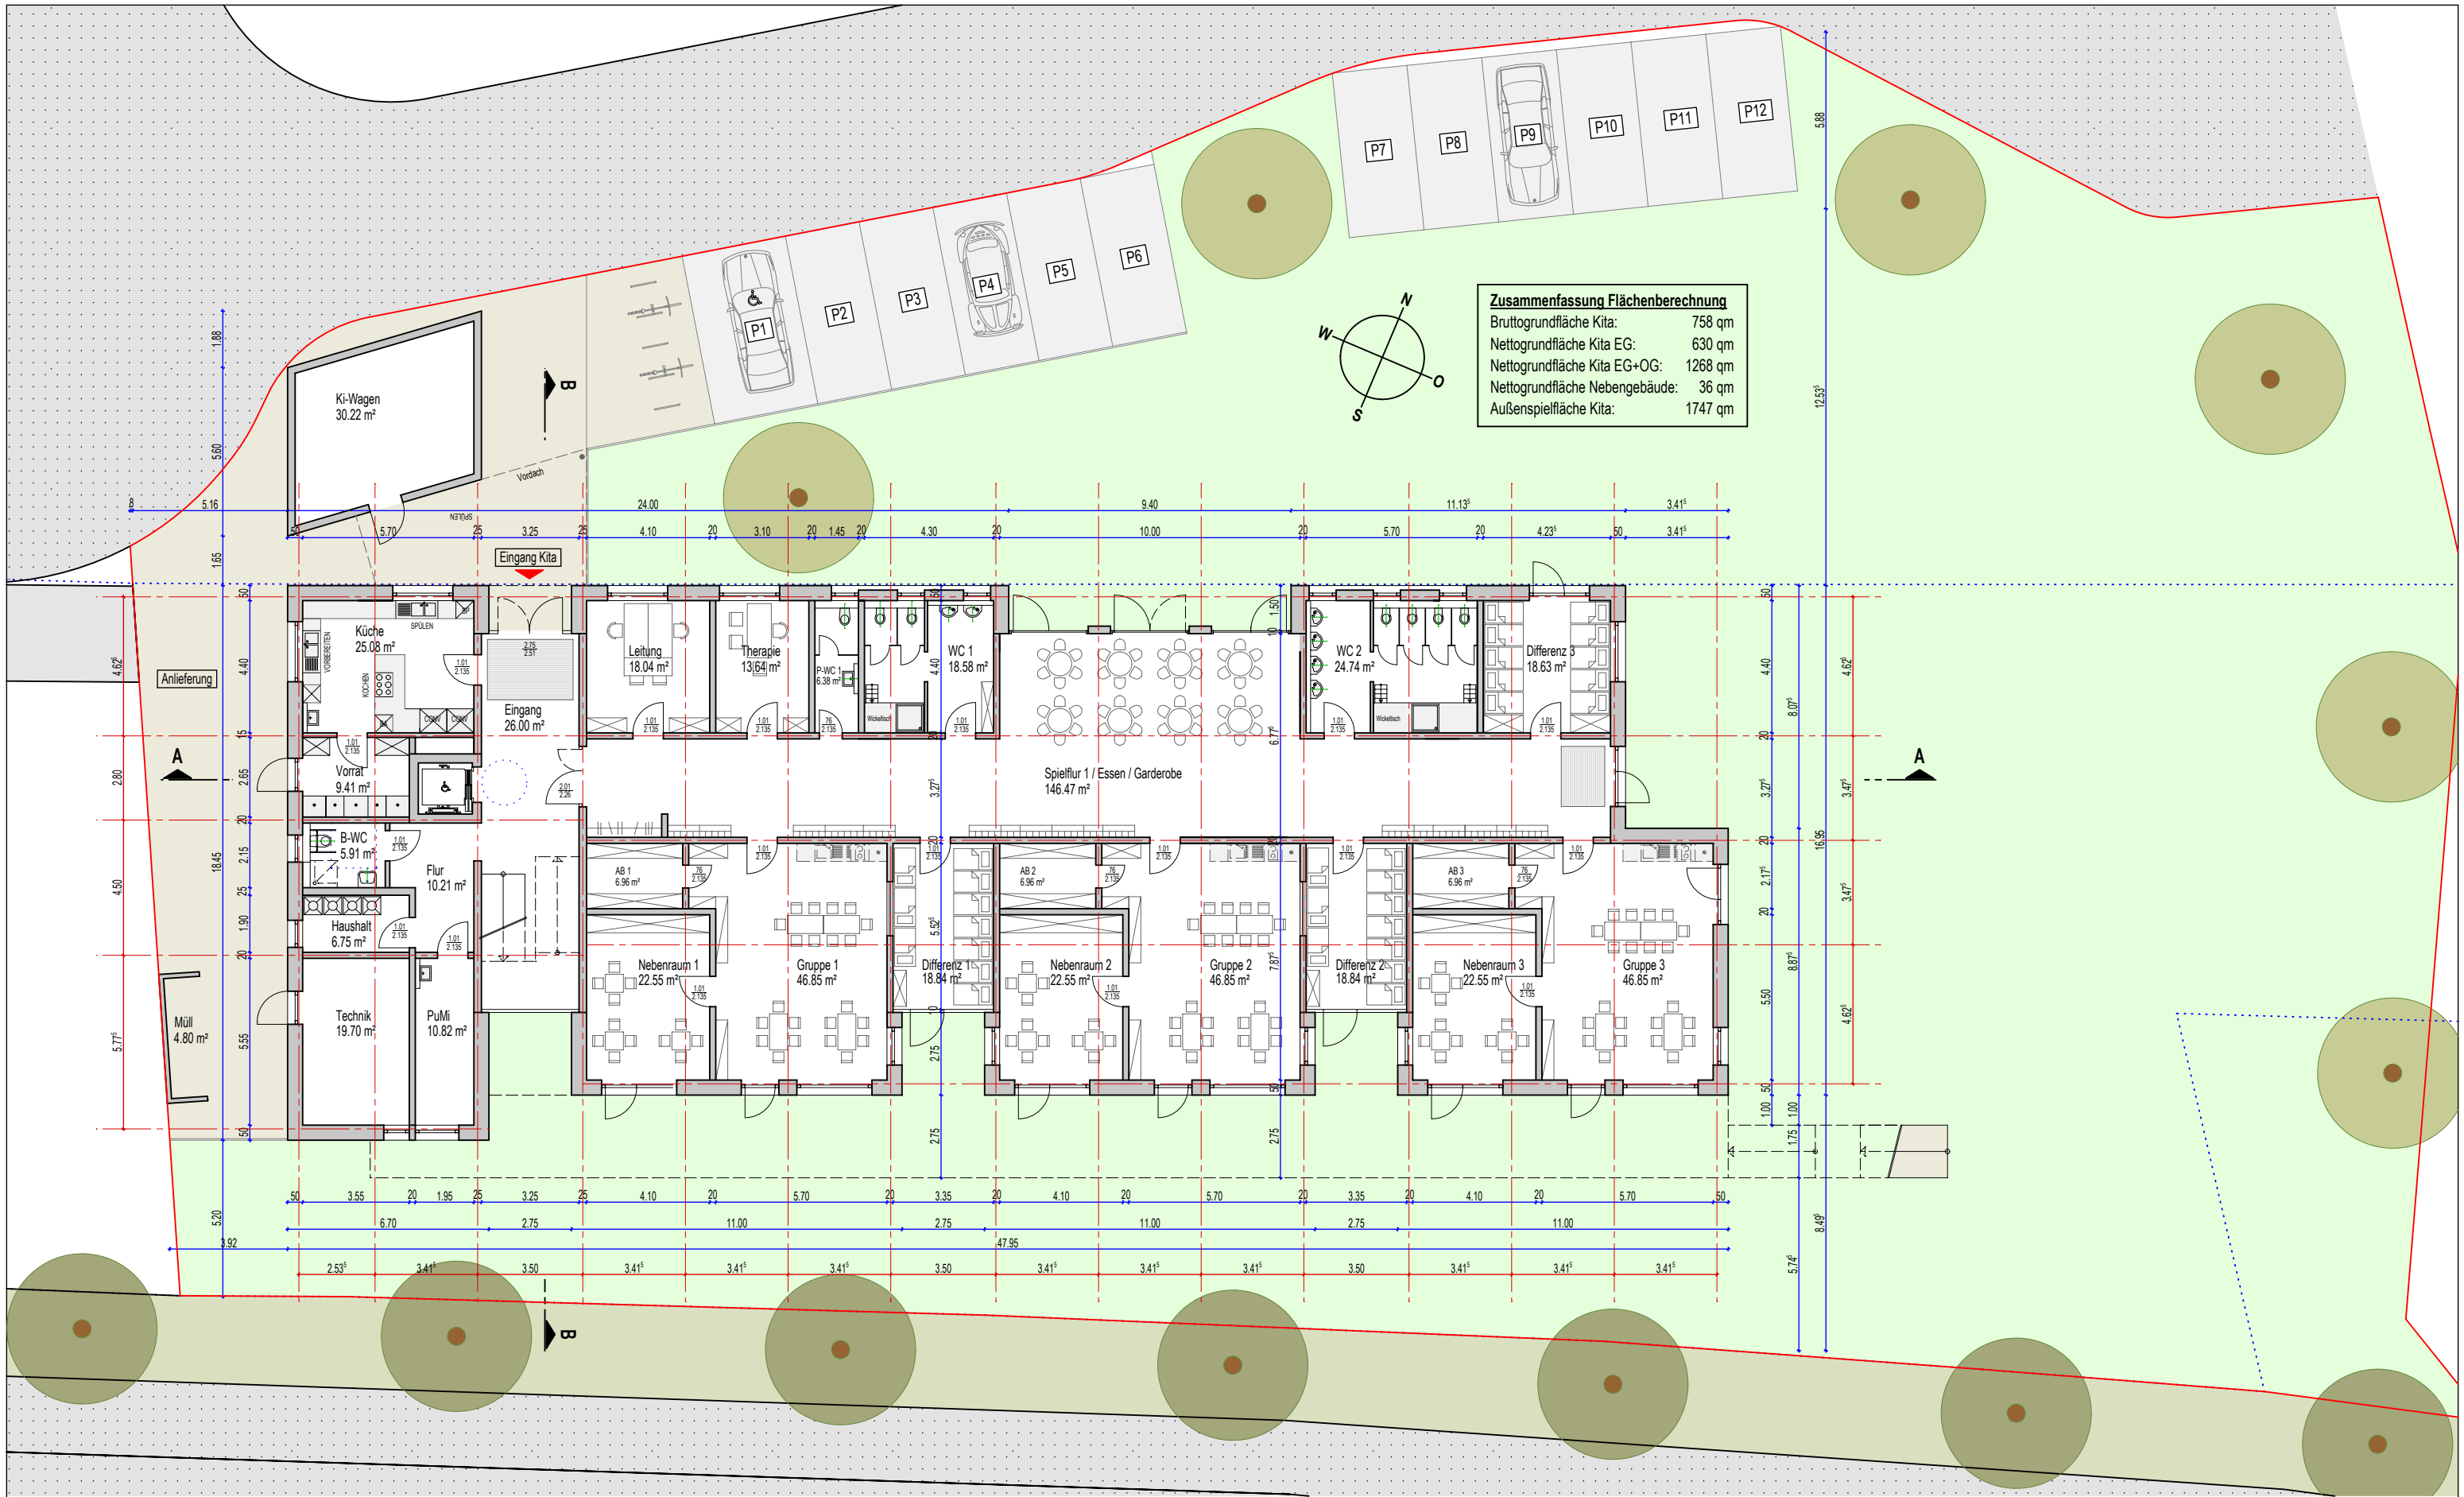

Zusammenfassung Flächenberechnung	
Bruttogrundfläche Kita:	758 qm
Nettogrundfläche Kita EG:	630 qm
Nettogrundfläche Kita EG+OG:	1268 qm
Nettogrundfläche Nebengebäude:	36 qm
Außenspielfläche Kita:	1747 qm

Planung:



I.DE.O.S. architecturbüro
Hauptstraße 14
50859 Köln

Tel.: + 49 221 7087804
Fax: + 49 221 9702311

Bauherr:

Stadt Bornheim

Rathausstraße 2
53332 Bornheim

Freigabe:

Änderung: Ind. c 13.09.2019

Ind. a: Drehung Gebäude, Überarbeitung
Ind. b: Stand zur Besprechung
Ind. c: Stand gem. Besprechung 12.09.19

Bearbeiter: SCH
Erstellt: 13.09.2019 / 19.08.2019

Projekt:

NEUBAU KITA HEXENWEG
Hexenweg, 53332 Bornheim

Planungsphase:

VORENTWURF

Planinhalt:


Erdgeschoss
- Variante 03A -

Maßstab:
DIN A3 1 : 200

Plan-Nr.:
VE 03A - 01

Index:
C


VORABZUG

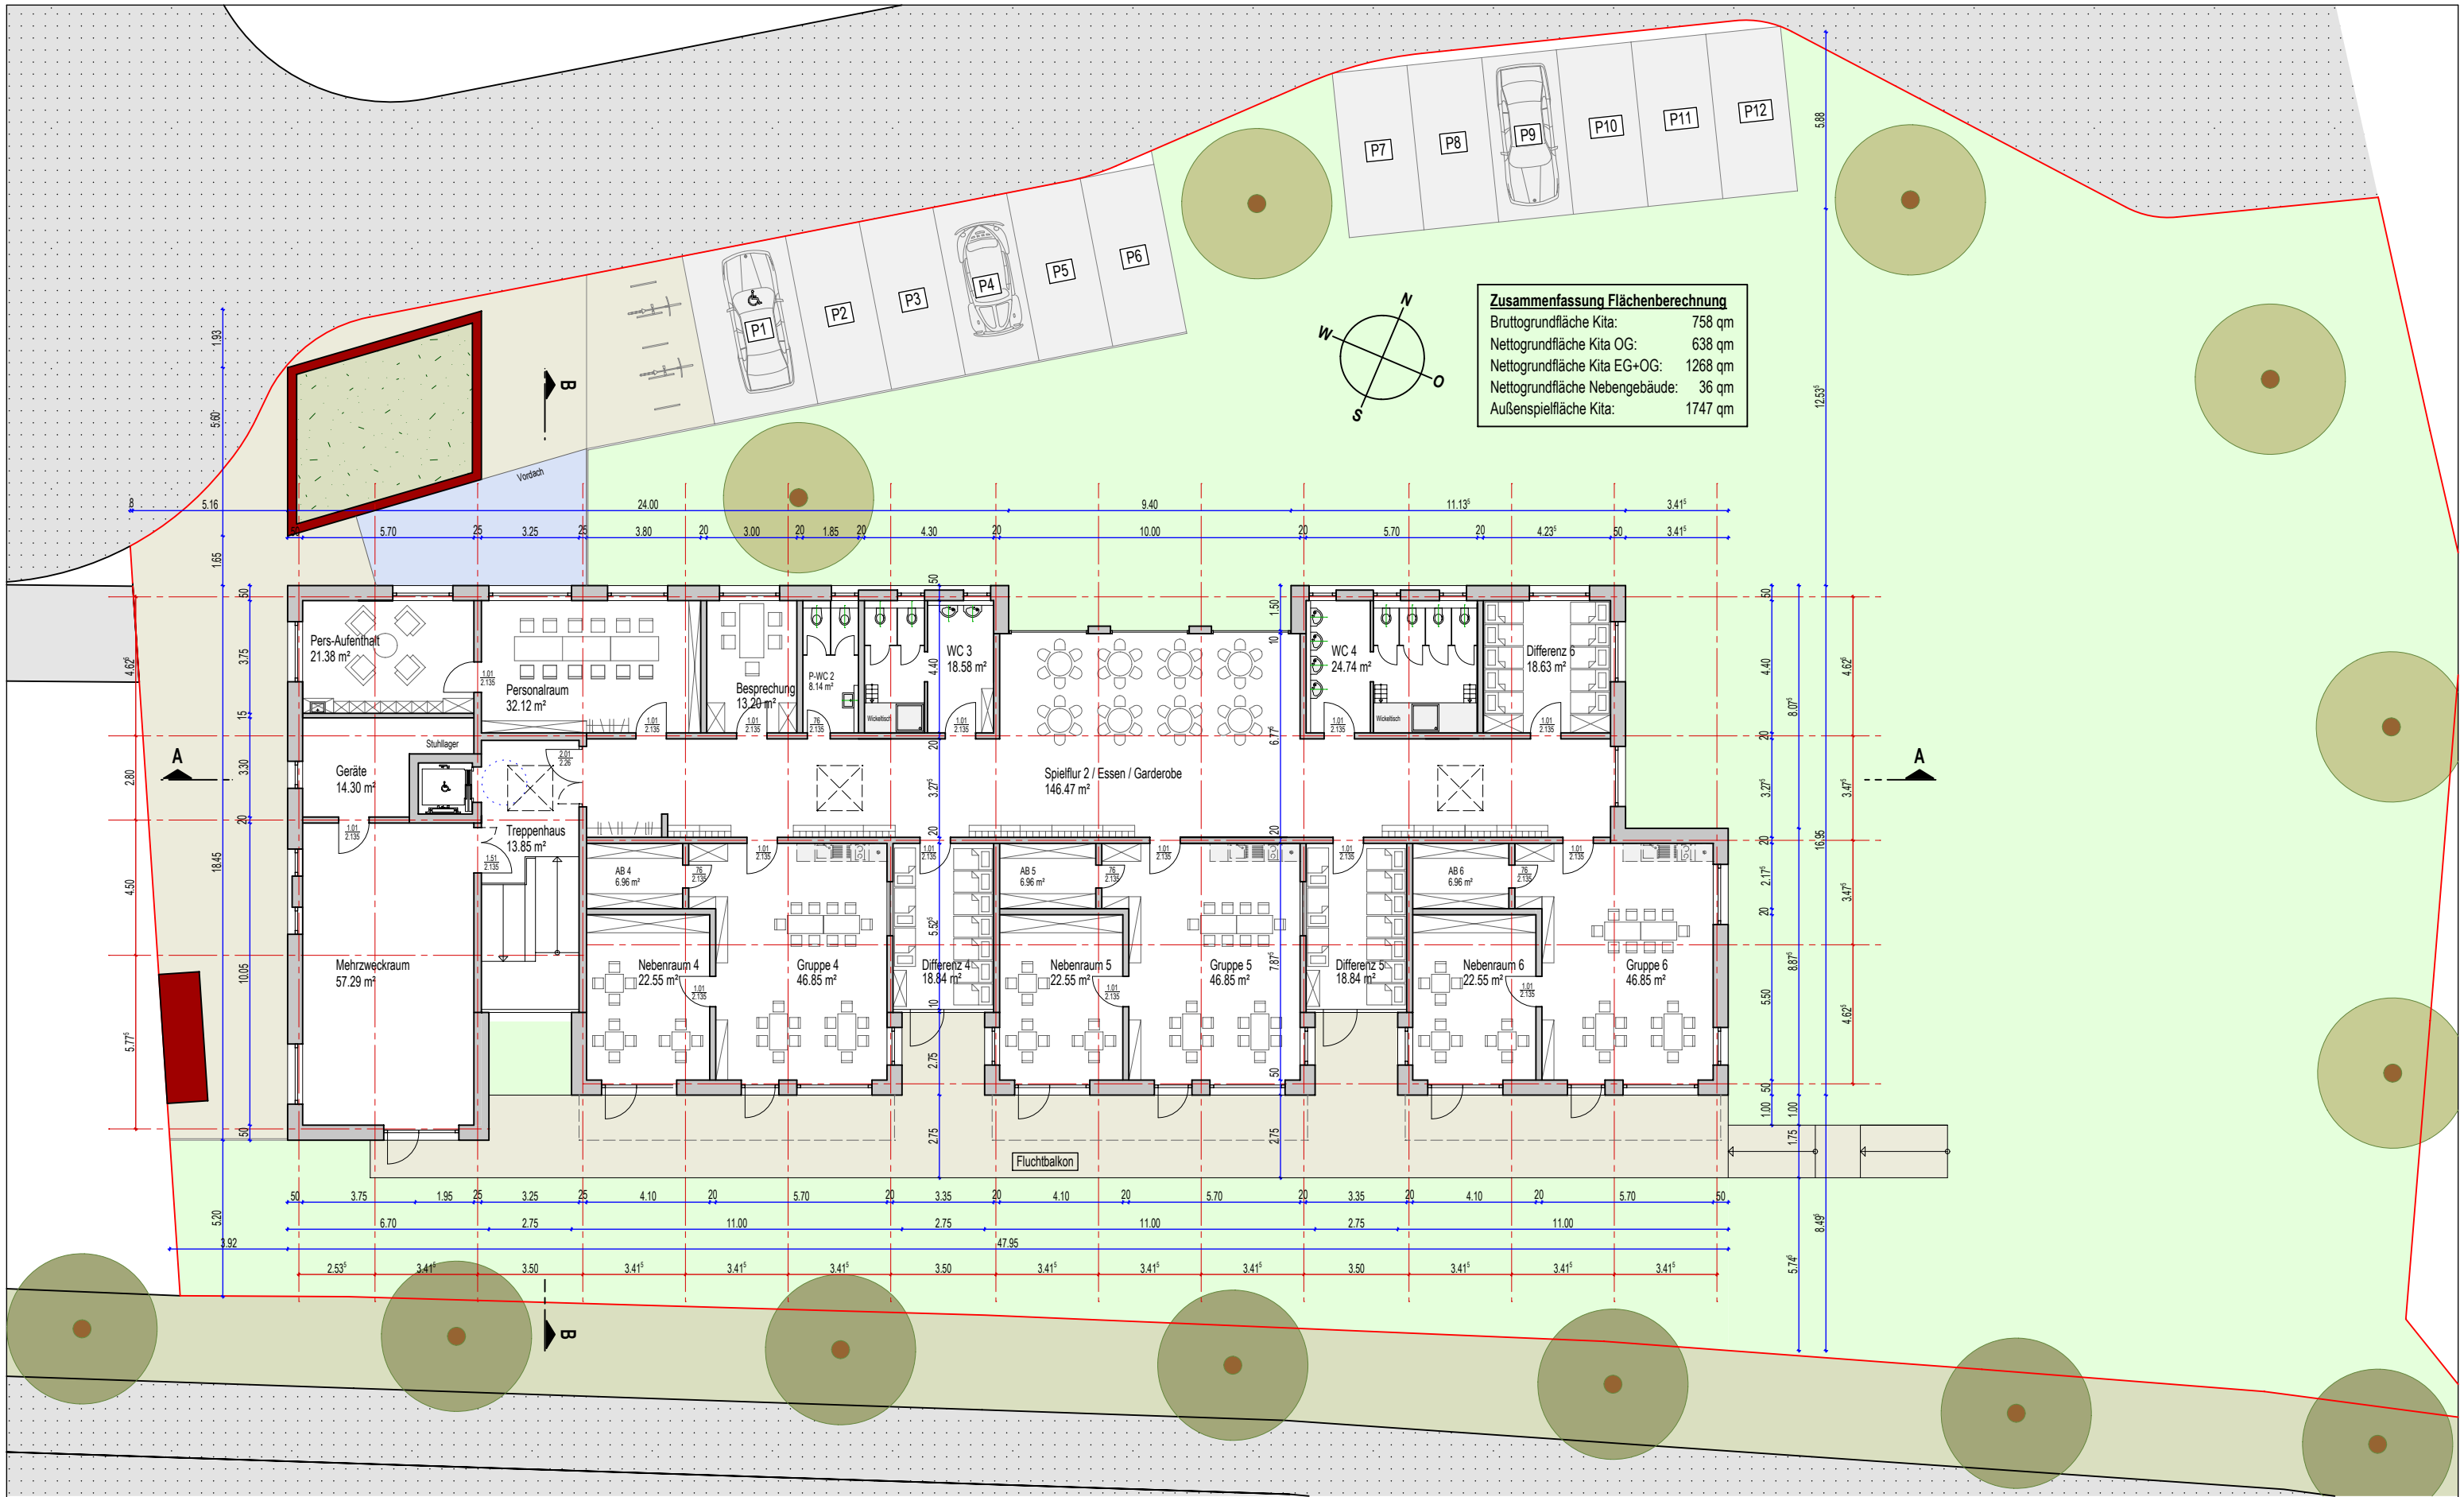


	Planung:  I.DE.O.S. architecturbüro Hauptstraße 14 50859 Köln Tel.: + 49 221 7087804 Fax: + 49 221 9702311	Bauherr: Stadt Bornheim Rathausstraße 2 53332 Bornheim	Freigabe: Änderung: Ind. c 13.09.2019 Ind. a: Drehung Gebäude, Überarbeitung Ind. b: Stand zur Besprechung Ind. c: Stand gem. Besprechung 12.09.19 Bearbeiter: SCH Erstellt: 13.09.2019 / 19.08.2019	Projekt: NEUBAU KITA HEXENWEG Hexenweg, 53332 Bornheim	
				Planungsphase: VORENTWURF	Maßstab: DIN A3 1 : 200
				Planinhalt: Obergeschoss - Variante 03A -	Plan- Nr.: VE 03A - 02
					Index: c
				VORABZUG	

VORABZUG

SCHNITT A-A

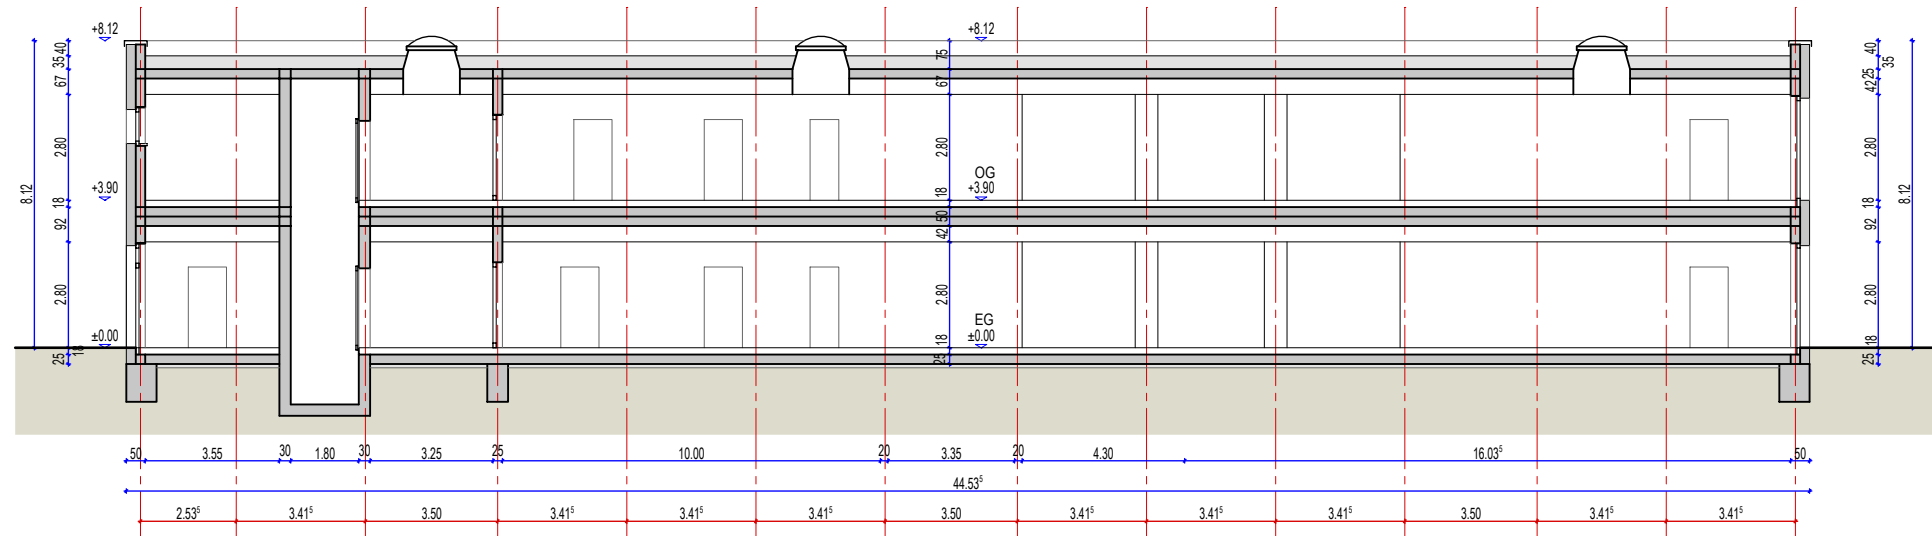

SCHNITT B-B

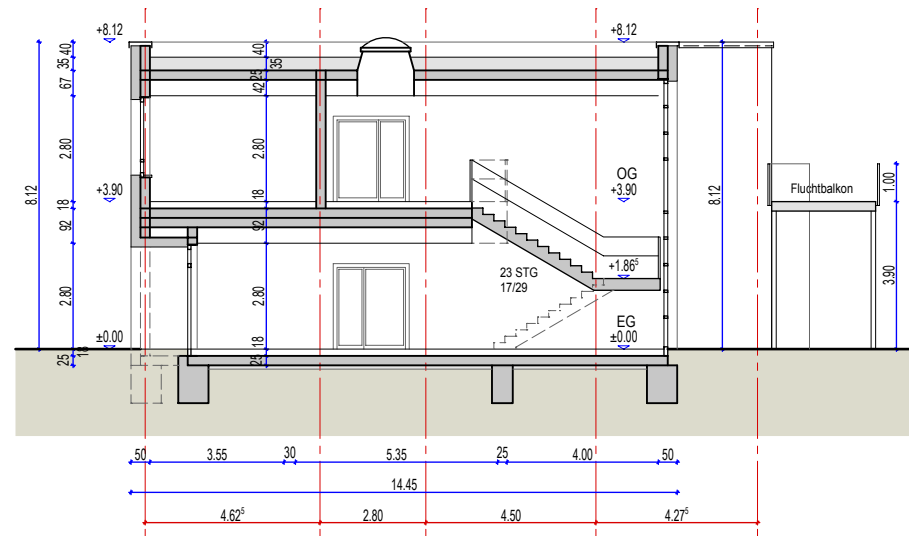

Planung: 
I.DE.O.S. architecturbüro
Hauptstraße 14
50859 Köln
Tel.: + 49 221 7087804
Fax: + 49 221 9702311

Bauherr:
Stadt Bornheim
Rathausstraße 2
53332 Bornheim

VORABZUG


Freigabe:
Änderung: Ind. b 13.09.2019
Ind. a: Stand zur Besprechung
Ind. b: Stand gem. Besprechung 12.09.19
Bearbeiter: SCH
Erstellt: 13.09.2019 / 03.09.2019

Projekt: NEUBAU KITA HEXENWEG
Hexenweg, 53332 Bornheim


Planungsphase: VORENTWURF

Planinhalt: Schnitte
- Variante 03A -


Maßstab:
DIN A3 1 : 200
Plan- Nr.:
VE 03A - 03
Index:
b

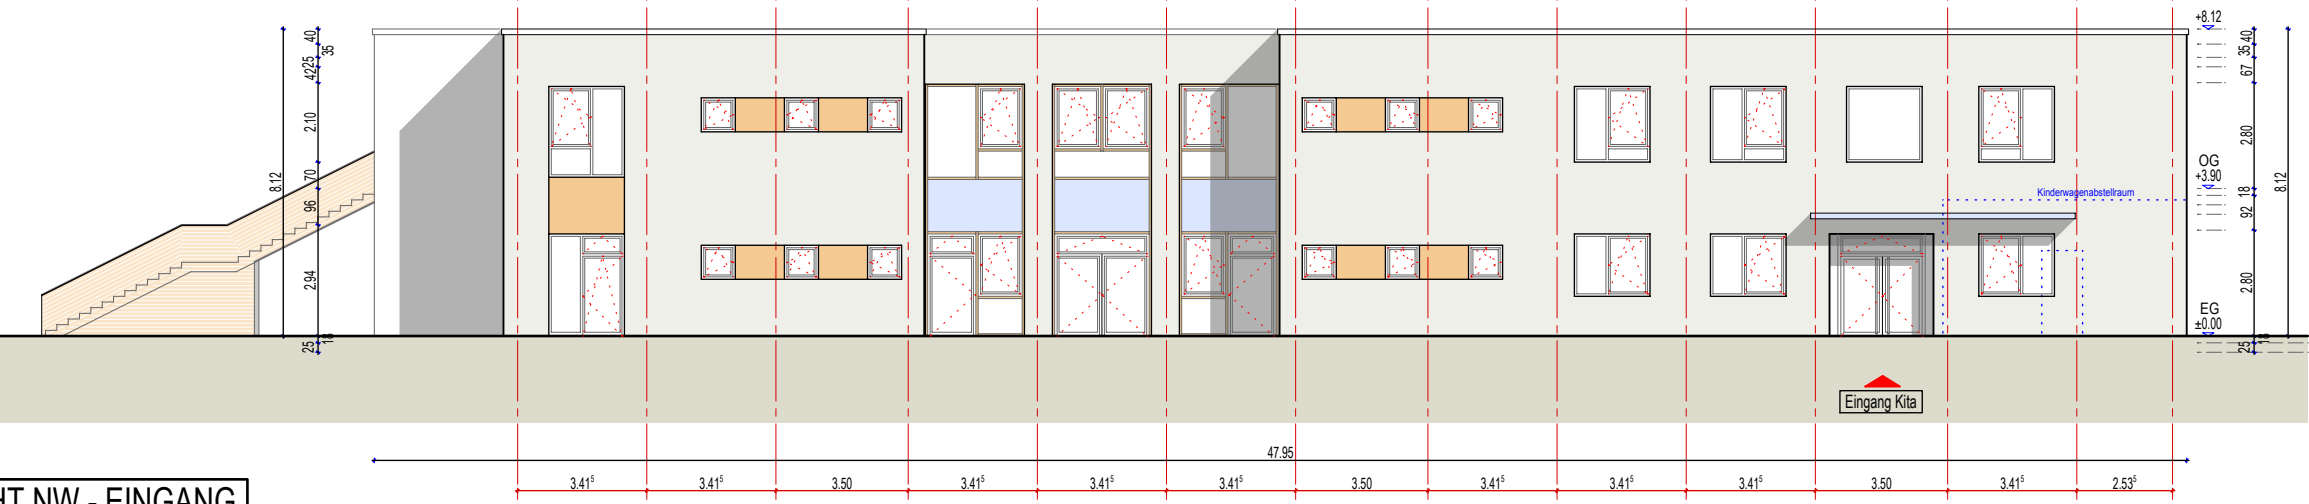


ANSICHT NW - EINGANG

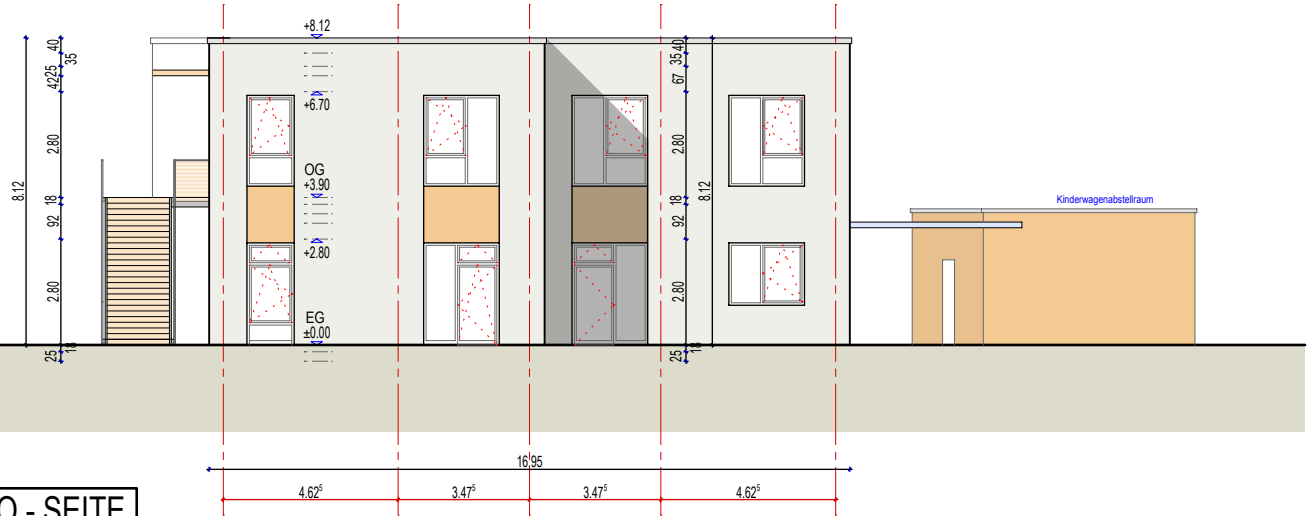

ANSICHT NO - SEITE

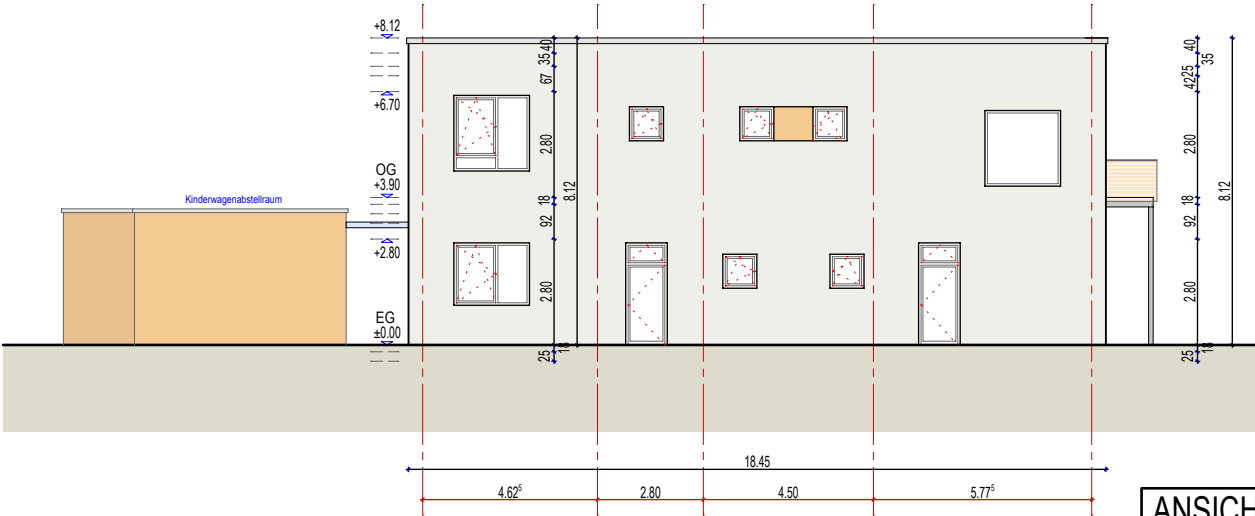

ANSICHT SW - SEITE

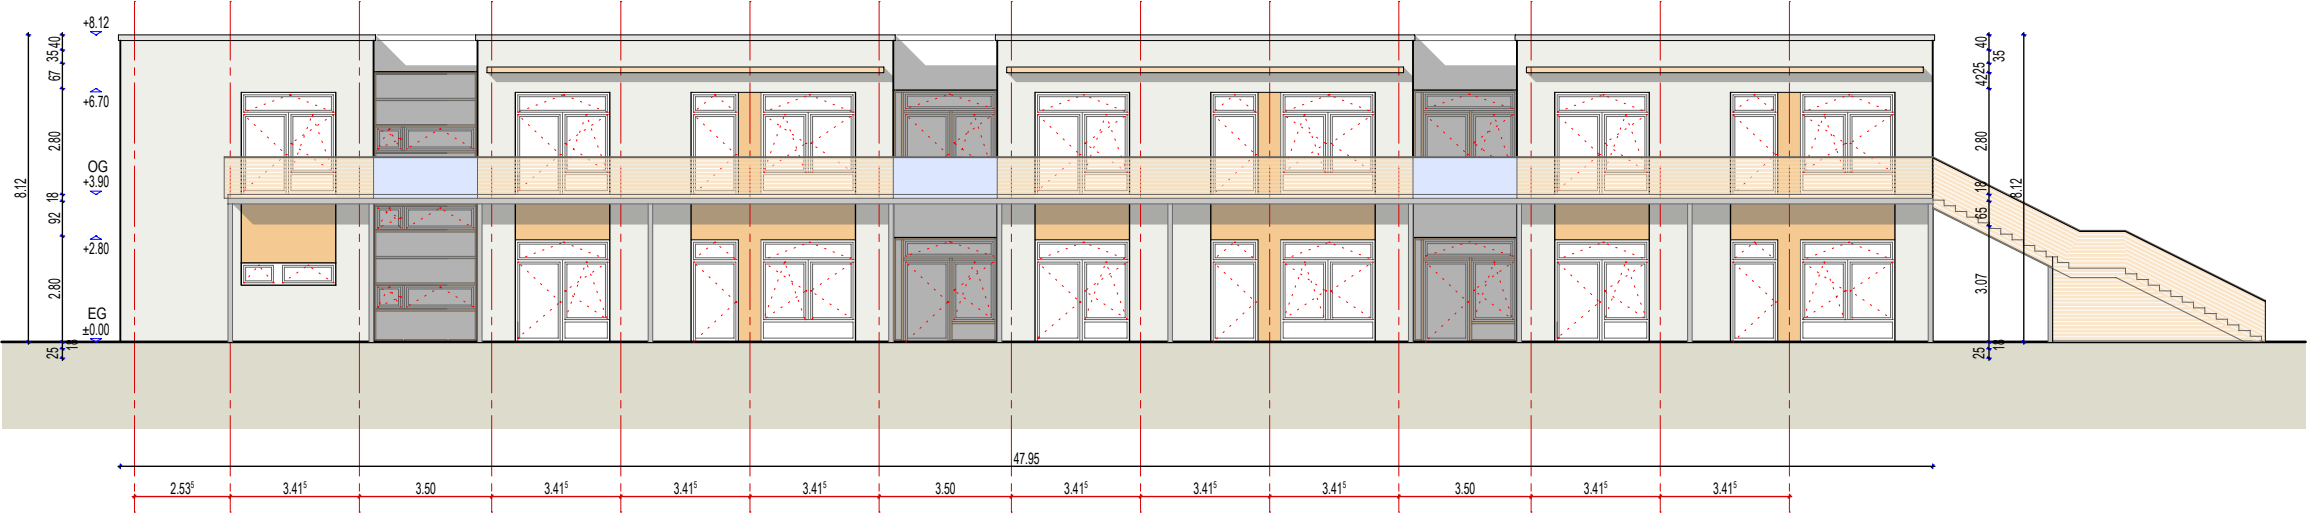

ANSICHT SO - GARTEN

Planung: 
I.DE.O.S. architecturbüro
Hauptstraße 14
50859 Köln
Tel.: + 49 221 7087804
Fax: + 49 221 9702311

Bauherr:
Stadt Bornheim
Rathausstraße 2
53332 Bornheim

VORABZUG

Freigabe:
Änderung: Ind. b 13.09.2019
Ind. a: Stand zur Besprechung
Ind. b: Stand gem. Besprechung 12.09.19
Bearbeiter: SCH
Erstellt: 13.09.2019 / 03.09.2019

Projekt: NEUBAU KITA HEXENWEG
Hexenweg, 53332 Bornheim
Planungsphase: VORENTWURF
Planinhalt: Ansichten
- Variante 03A -

Maßstab:
DIN A3 1 : 200
Plan- Nr.:
VE 03A - 04
Index:
b