
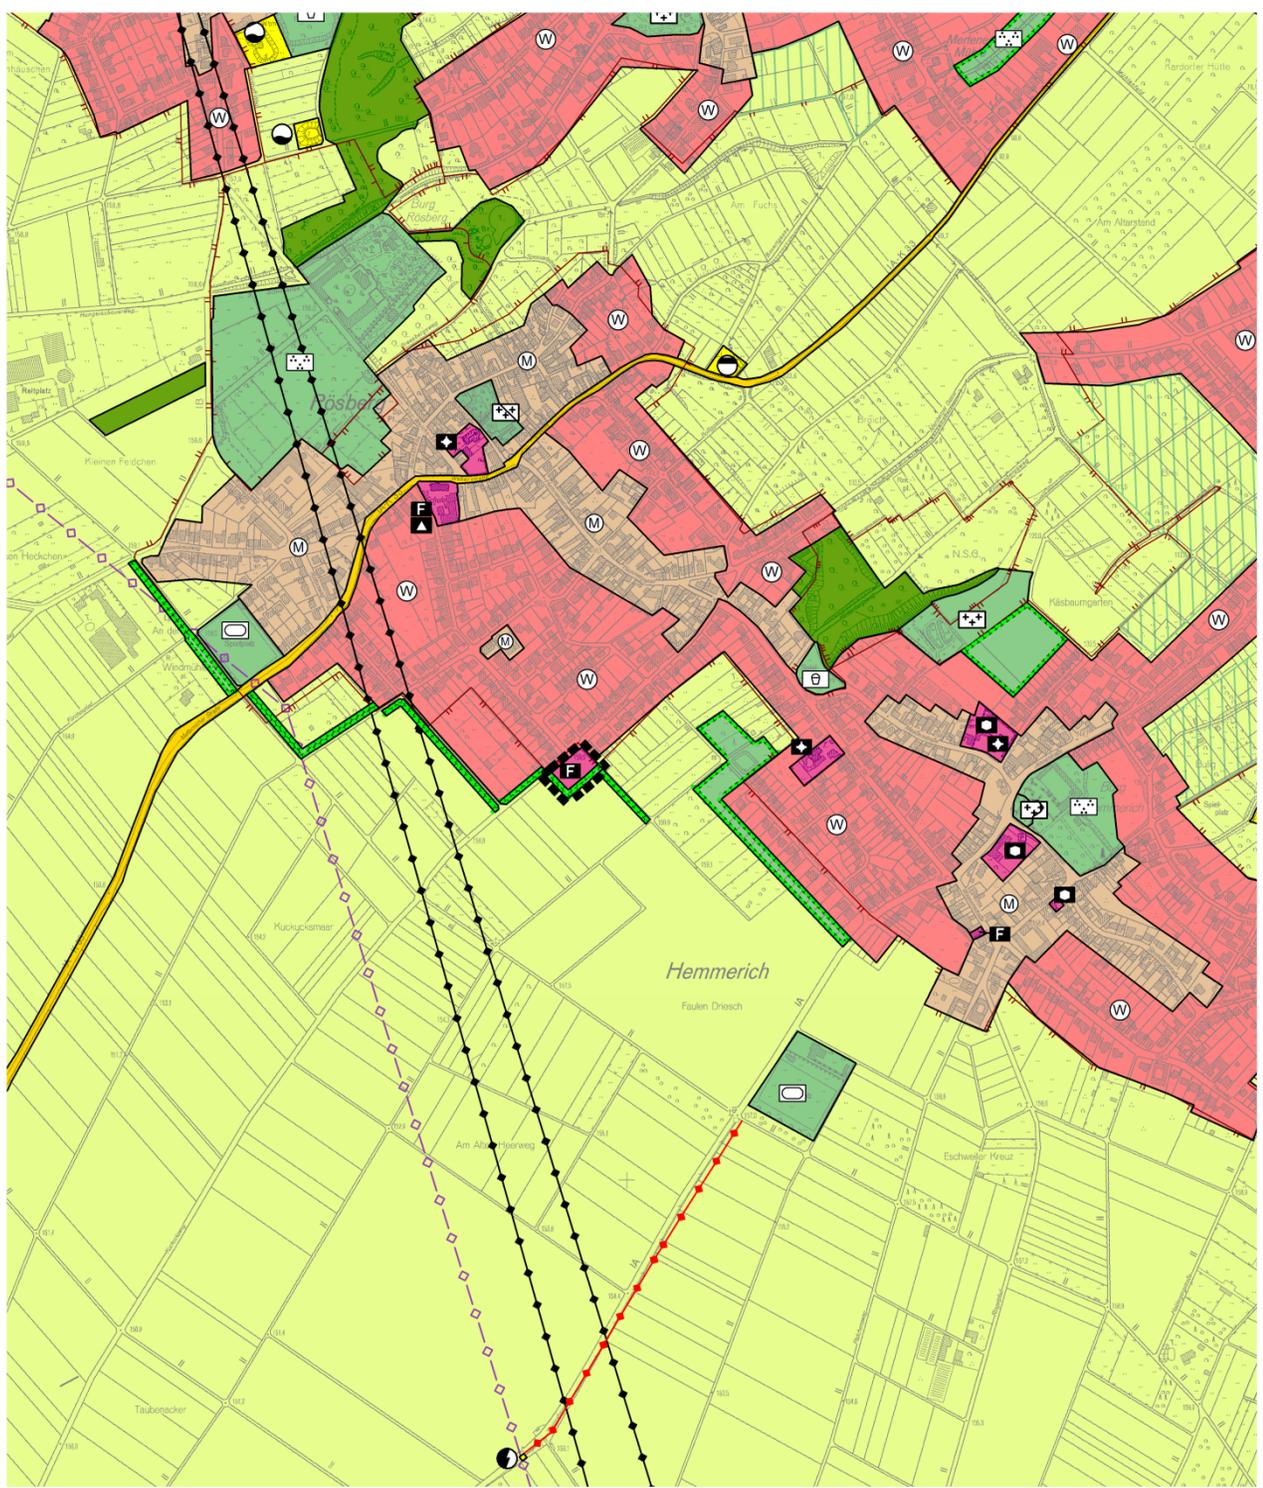


# Flächennutzungsplan vom 15.06.2011

# 15. Änderung des Flächennutzungsplanes in der Ortschaft Hemmerich

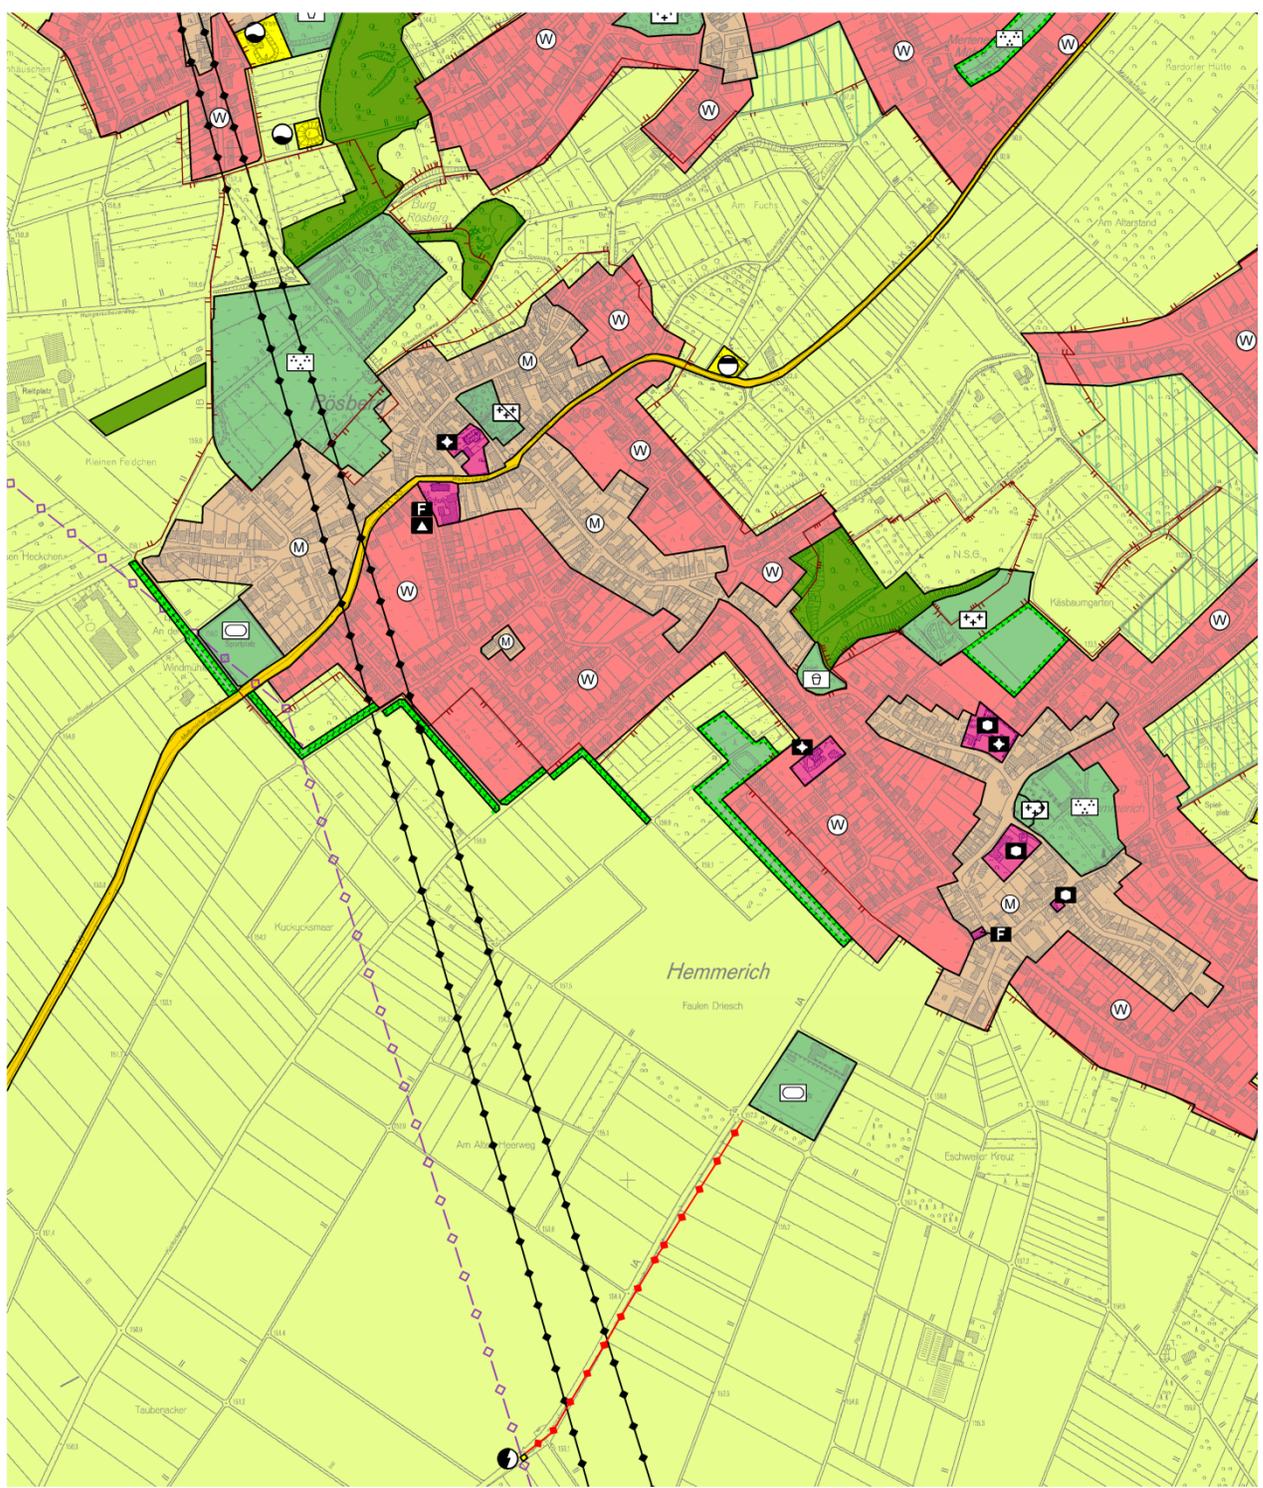

Dieser Entwurf hat in der Zeit vom bis einschließlich zur frühzeitigen Beteiligung der Öffentlichkeit ausgelegen.

Bornheim, den

In Vertretung

Erster Beigeordneter

### Zeichenerklärung

-  Geltungsbereich der Änderung
-  Grünflächen
-  Umgrenzung von Flächen für Maßnahmen zum Schutz, zur Pflege und zur Entwicklung von Boden, Natur und Landschaft
-  Flächen für den Gemeinbedarf
- F** Einrichtungen und Anlagen:  
Feuerwehr
-  Flächen für die Landwirtschaft

### Nachrichtliche Übernahme aus dem Landschaftsplan

-  Landschaftsschutzgebiet

Stand: 26.09.2019



## Flächennutzungsplan 15. Änderung

in der Ortschaft Hemmerich

Maßstab 1:10000

Entwurf für die frühzeitige Beteiligung der Öffentlichkeit (§ 3 Abs. 1 BauGB).