




"Rheingärten - Lebensraum für Familien und Senioren" in Bornheim - Hersel

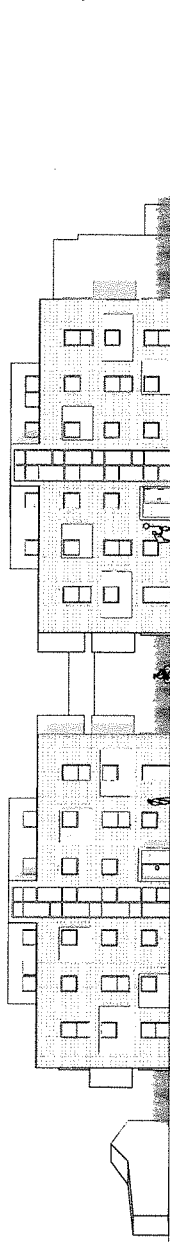


Ansicht Nord - Eingangsseite

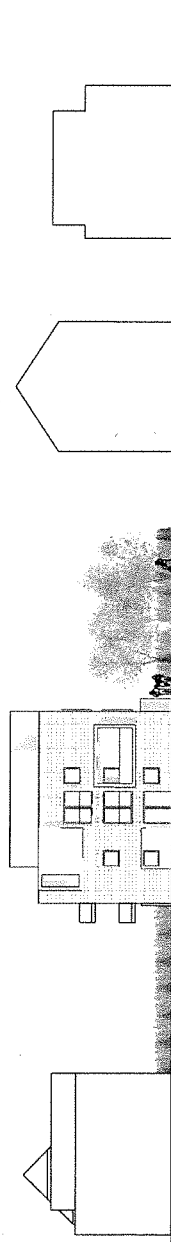

Ansicht Ost

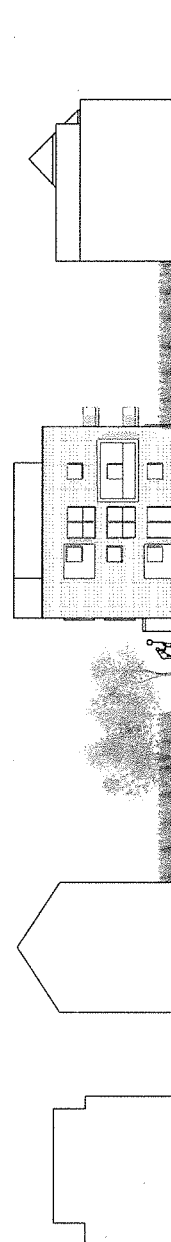

Ansicht West

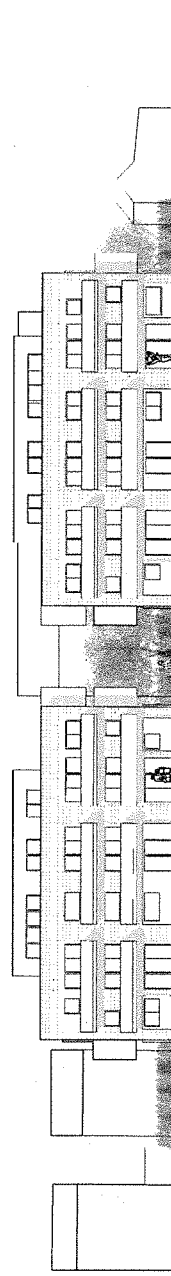

Ansicht Süd - Gartenseite

Für das Projekt ist ein

Mehrgenerationenwohnkonzept angedacht.

Diese Wohnform bietet Menschen die

Möglichkeit auch noch bis ins hohe Alter ein selbstbestimmtes Leben führen zu können, in einer Umgebung in der sich Menschen, im vertrauten Umfeld zu Hause fühlen können.

Bauherr: Herr Ernst Elzbach, Köln
Herr Thomas Schneider,
Altenkirchen

Planinhalt: Ansichten

Maßstab: 1:200

Datum: 04.11.2019