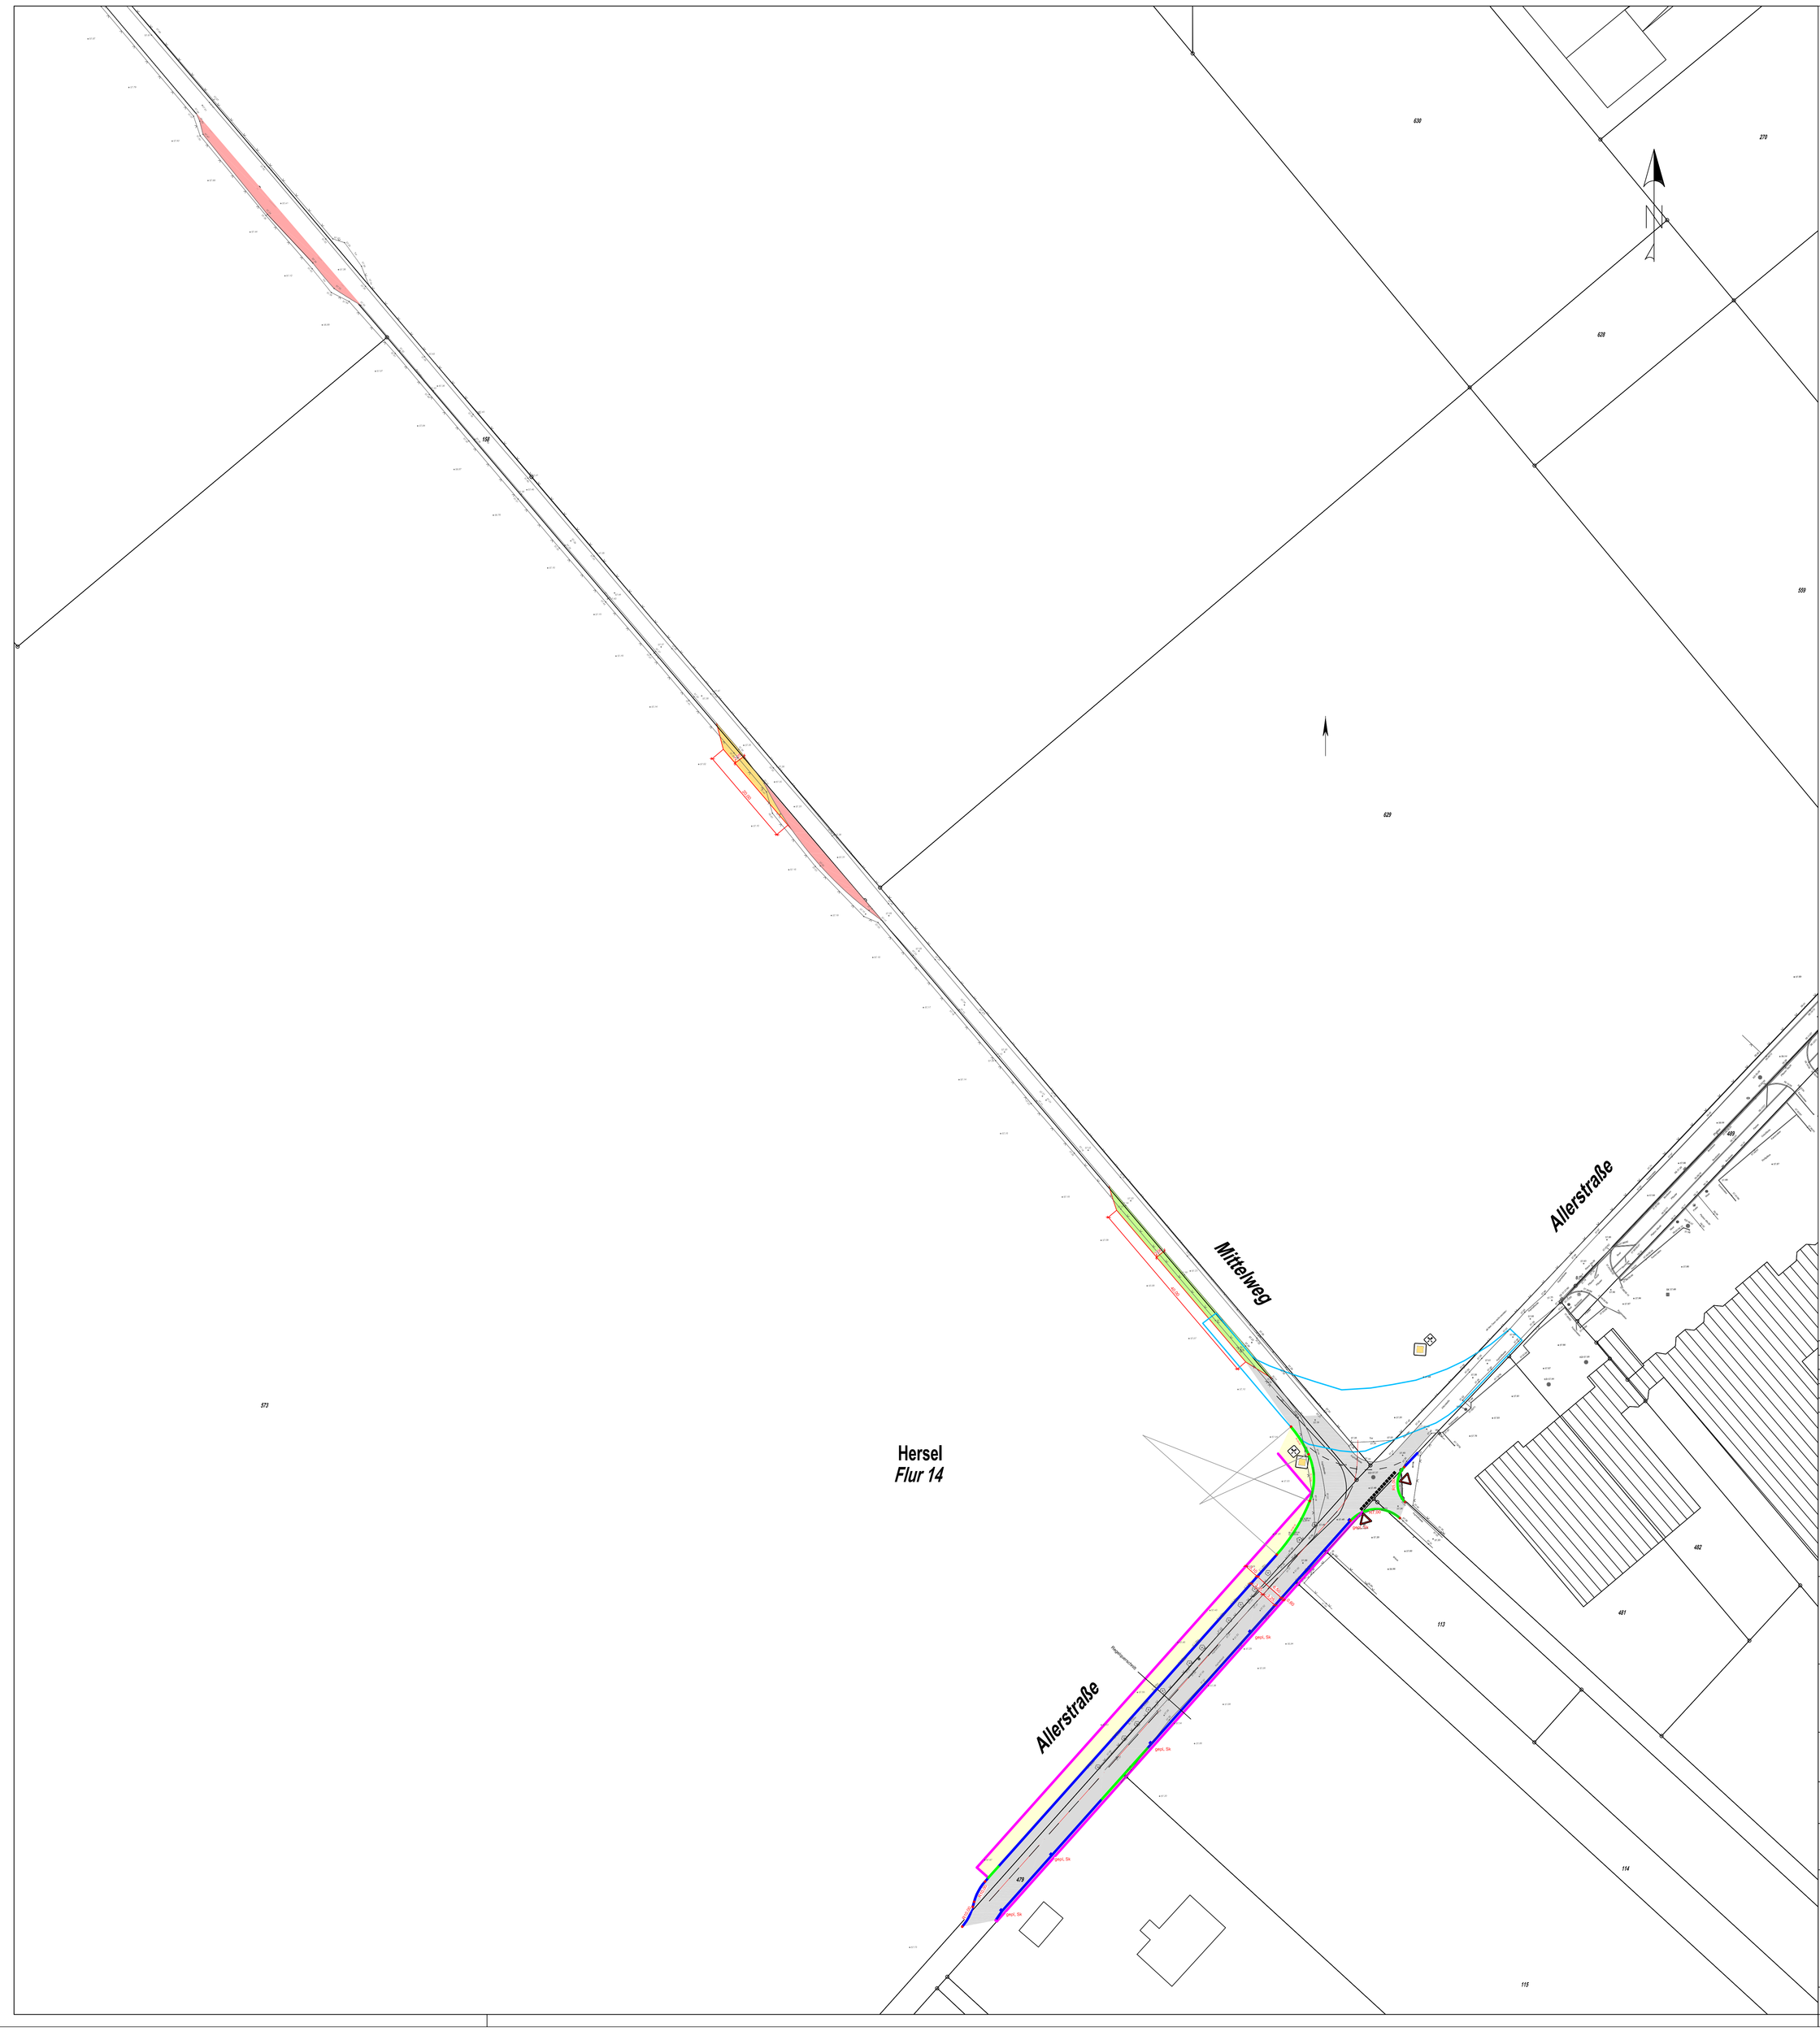

Zeichenerklärung

- Fräsen
- Straße
- Parkplatz PKW / LKW
- Gehweg
- Überfahrt
- Baumscheibe / Grünfläche
- neue Straßenaufweitung
- vorh. Straßenaufweitung vergrößern
- H 15/25
- R 15/22
- T 8/20
- Hochbord-Übergangsstein (2,00m)
- F 10
- F 15

ENTWURFSPLANUNG

Nr.	Datum	Name	Änderungen oder Ergänzungen

Projektübersicht:

Entwurfsverfasser:
GEOPLAN
Ingenieurbüro GmbH
Varresbecker Straße 7 , 42115 Wuppertal
Tel: 0202/ 711515 , Fax: 0202/ 714252
ingenieurbuero@geoplan.de

Bauherr:
Vreden Logistic GmbH & Co. KG
Schützenstraße 33
53773 Hennef/Sieg

Bornheim
Der Bürgermeister

Maßnahme:
He 27

Planart:
Lageplan Straße incl. Aufweitungen

Das Kataster wurde nachrichtlich übernommen. Für die Verlegung der Versorgungsleitungen und dem Straßenendausbau sind die Grenzen von einem öffentlich bestellten Vermessungsingenieur vor Ort anzuzeigen.

Maßstab: 1:500		Blatt
	Datum	Name
gezeichnet	26.06.2017	Mordos
bearbeitet	02.02.2018	Mordos
geprüft	02.02.2018	Jansen
Blattmaß:		
Wuppertal, den 2 Februar 2018		

Gemarkung:
Flur:
Flurstücke:
Höhenstatus: ; Koordinaten:

Diese(r) Unterlage/Plan darf ohne vorherige Genehmigung des Erstellers weder veröffentlicht, vervielfältigt oder geändert, noch für andere Bauvorhaben genutzt werden, als für das, welches im Stempelfeld ausgewiesen ist.